


ПРОЕКТ МЕЖЕВАНИЯ ТЕРРИТОРИИ В РАЙОНЕ УЛИЦЫ ДОКУЧАЕВА И
ПРОЕЗДА ИЛЬИЧА В ГОРОДЕ ЛИПЕЦКЕ

ПРОЕКТ МЕЖЕВАНИЯ ТЕРРИТОРИИ
Основная часть проекта
Чертеж межевания территории
Этап 2
М 1:1000

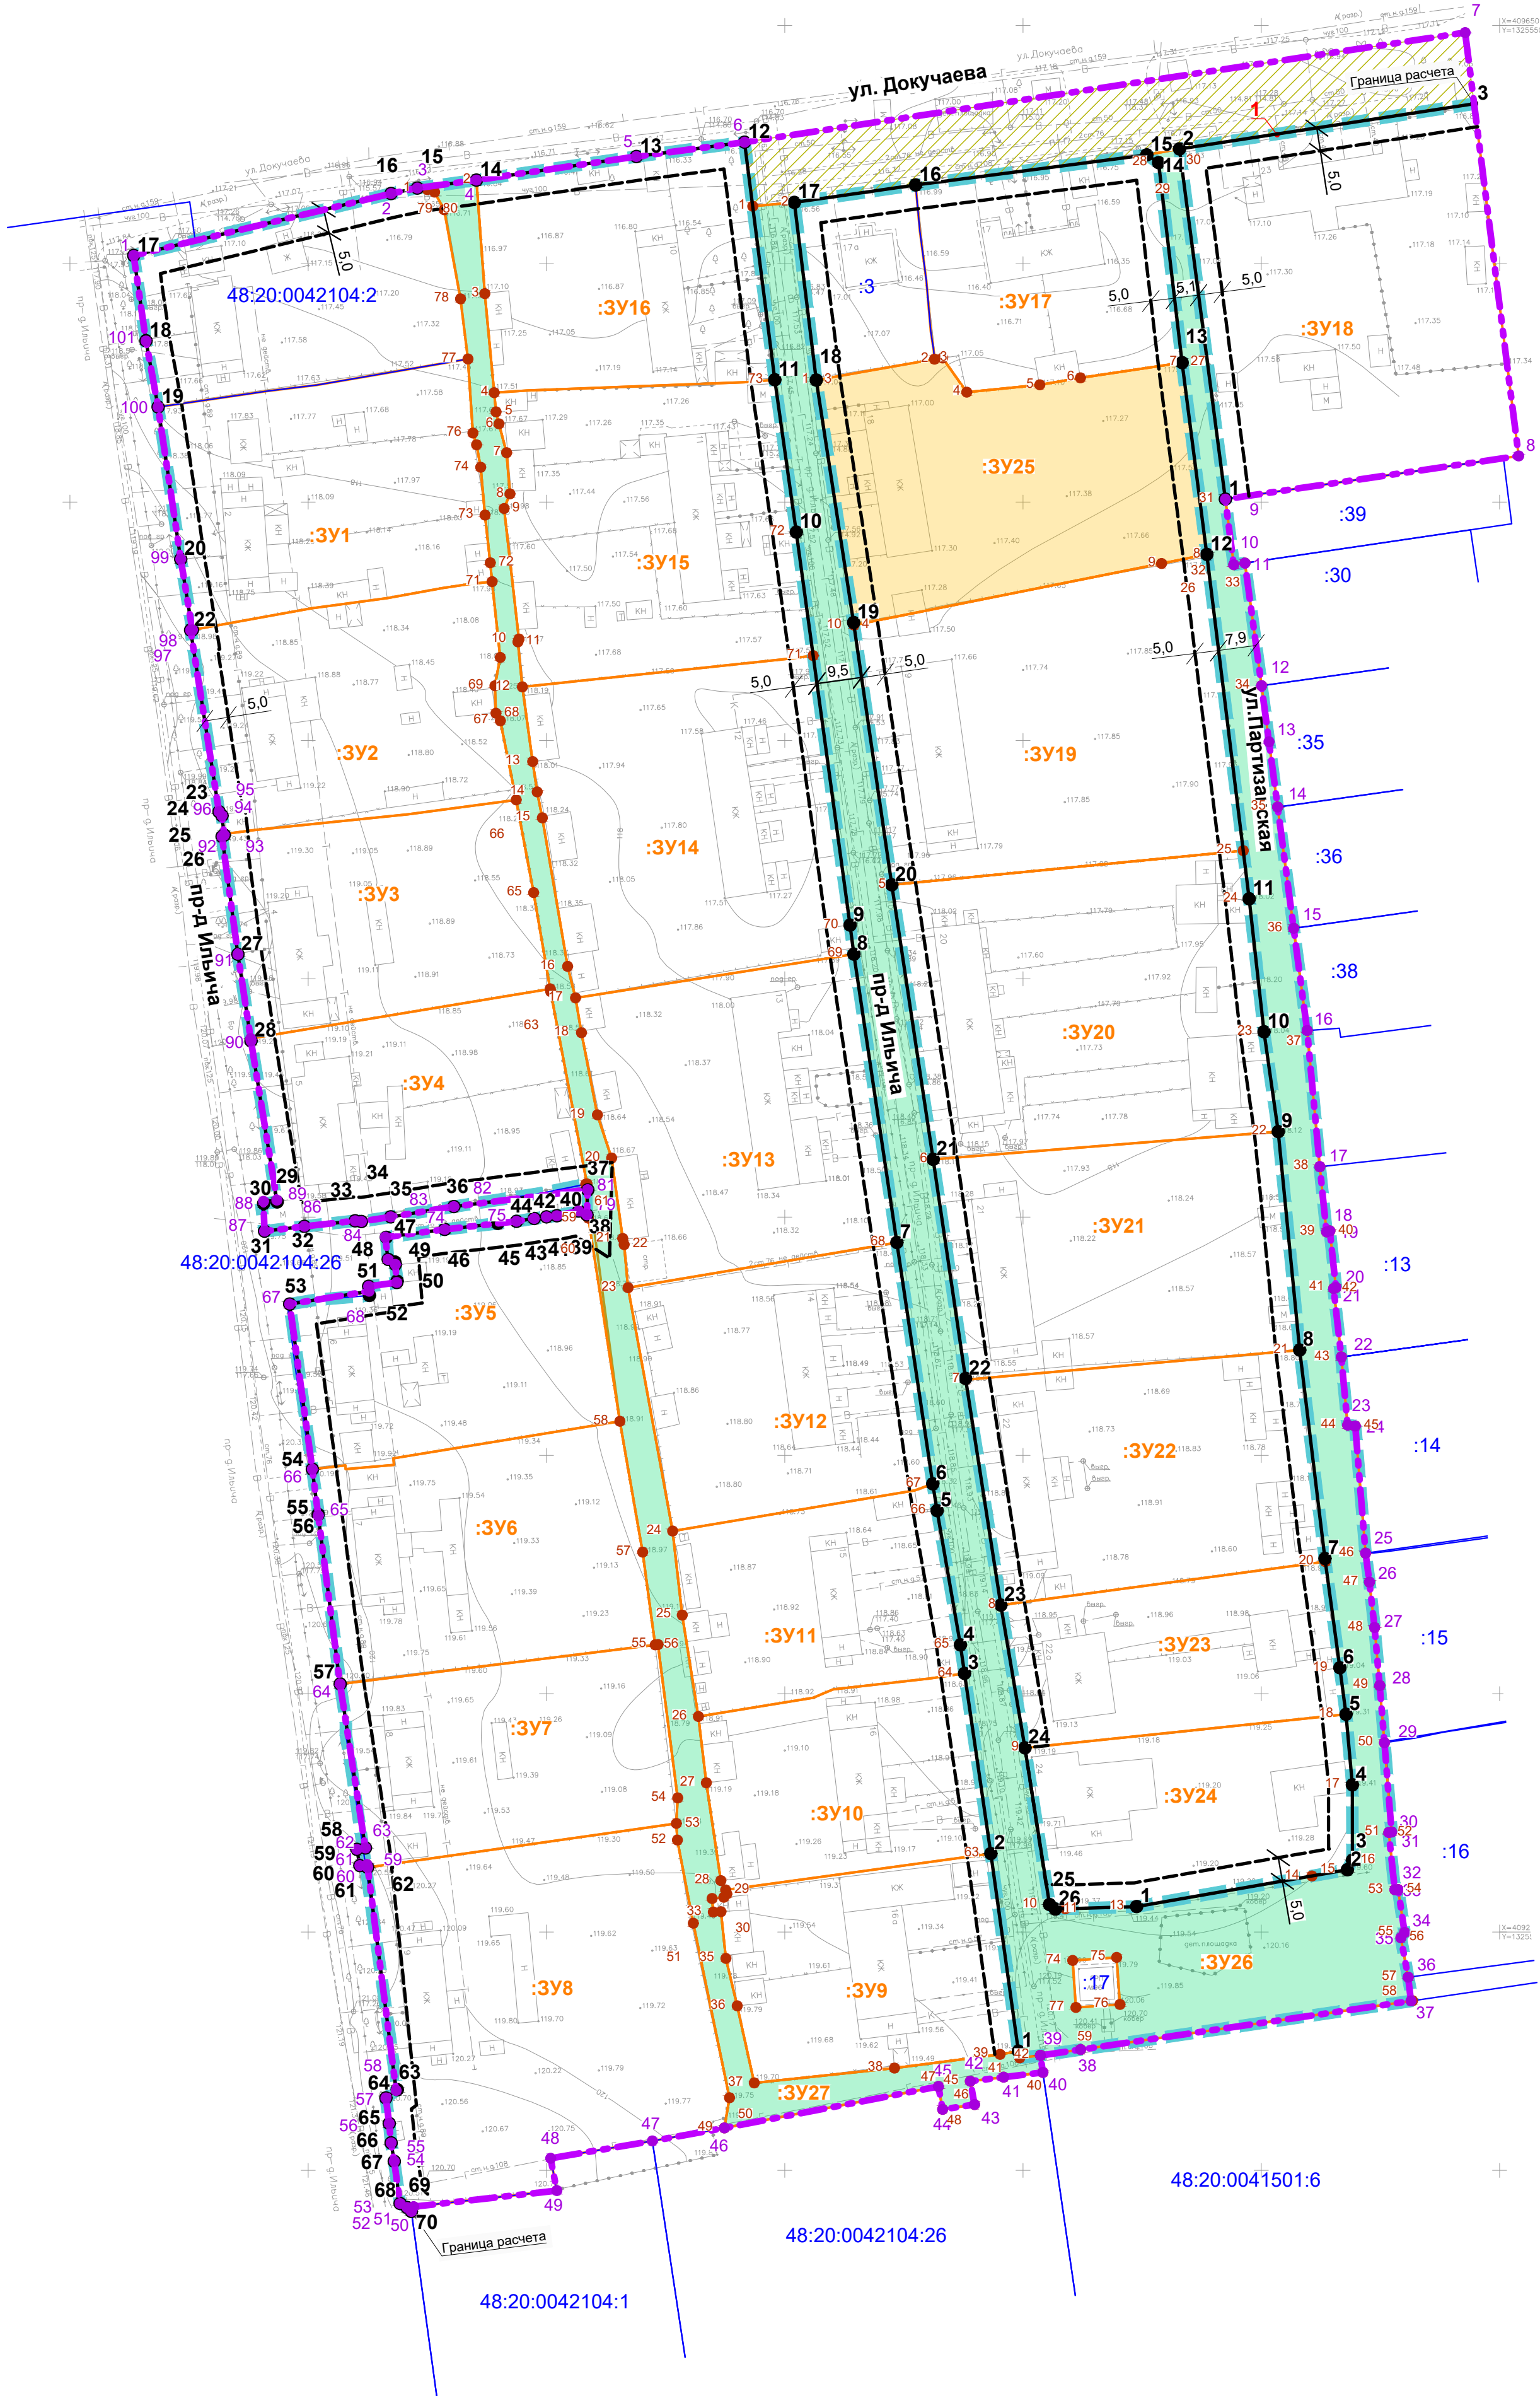

УСЛОВНЫЕ ОБОЗНАЧЕНИЯ

- Границы:
- границы территории, в отношении которой осуществляется подготовка проекта межевания
 - номера координат конечных и поворотных точек границы территории, в отношении которой осуществляется подготовка проекта межевания
 - границы существующих элементов планировочной структуры
 - красные линии, утверждаемые проектом межевания территории
 - условный номер контура красной линии
 - номера координат конечных и поворотных точек красных линий
 - линия регулирования застройки
 - границы образуемого земельного участка
 - условный номер образуемого земельного участка
 - номера координат конечных и поворотных точек образуемых земельных участков
 - границы сохраняемых земельных участков, сведения о которых содержатся в ЕГРН
 - кадастровый номер сохраняемых земельных участков, сведения о которых содержатся в ЕГРН
 - территория, не подлежащая межеванию

Экспликация образуемых земельных участков Этап 2				
Условное обозначение на чертеже	Условный номер образуем. земельн. участка	Площадь земельн. участка, кв.м.	Вид разрешенного использования земельного участка	Возможный способ образования земельного участка
	:ЗУ25	3457	Малозэтажная многоквартирная жилая застройка (2.1.1)	Образование земельного участка из земель неразграниченной государственной собственности
Экспликация образуемых земельных участков, которые после образования будут относиться к территориям общего пользования или имуществу общего пользования Этап 2				
	:ЗУ26	8578	Земельные участки (территории) общего пользования (12.0)	Образование земельного участка из земель неразграниченной государственной собственности
	:ЗУ27	2722	Земельные участки (территории) общего пользования (12.0)	Образование земельного участка из земель неразграниченной государственной собственности

A-65.1585-24 ПМТ.МОП.3				
Департамент градостроительства и архитектуры администрации города Липецка				
Изм	Кол	Лист	№ док	Подпись
Гл.арх.	Гребенников	07.24		
ГАП	Левшунова			
Разработал	Соловский			
Н.Контроль	Каримова			
Проверил	Левшунова			
Проект межевания территории в районе улицы Докучаева и проезда Ильича в городе Липецке				
Чертеж межевания территории. Этап 2 М 1:1000				
Стадия Лист Листов				
П 2				
АРХИТЕКТУРА				

Примечания:
1. Существующие элементы планировочной структуры приняты в соответствии с Приказом Министерства строительства и жилищно-коммунального хозяйства Российской Федерации от 25.04.2017 №738/пр «Об утверждении видов элементов планировочной структуры»; Границы элементов планировочной структуры приведены в информационных целях и не являются предметом утверждения настоящей документации. Планируемые элементы планировочной структуры отсутствуют.
2. Ведомость координат конечных и поворотных точек красных линий приведена в разделе III текстовой части «Пояснительная записка» основной (утверждаемой) части проекта межевания территории.
3. Изменяемые земельные участки проектом межевания не предусматриваются; образование земельных участков, в отношении которых предполагается их резервирование или изъятие для государственных или муниципальных нужд проектом межевания не предусматривается.
4. Линии регулирования застройки (линии отступа от красных линий в целях определения мест допустимого размещения зданий, строений, сооружений) определены с отступом от красной линии согласно требованиям нормативов градостроительного проектирования; в местах, где линии регулирования застройки условно не отображены – они совпадают с красной линией.
5. Границы публичных сервитутов, подлежащих к установлению в соответствии с законодательством Российской Федерации отображены на листе ПМТ.ОЧП-3 «Чертеж межевания территории, на котором отображаются границы публичных сервитутов».