


ПРОЕКТ МЕЖЕВАНИЯ ТЕРРИТОРИИ В РАЙОНЕ УЛИЦЫ ДОКУЧАЕВА И
ПРОЕЗДА ИЛЬИЧА В ГОРОДЕ ЛИПЕЦКЕ

ПРОЕКТ МЕЖЕВАНИЯ ТЕРРИТОРИИ
Основная часть проекта
Чертеж межевания территории, на котором
отображаются границы публичных сервитутов
М 1:1000

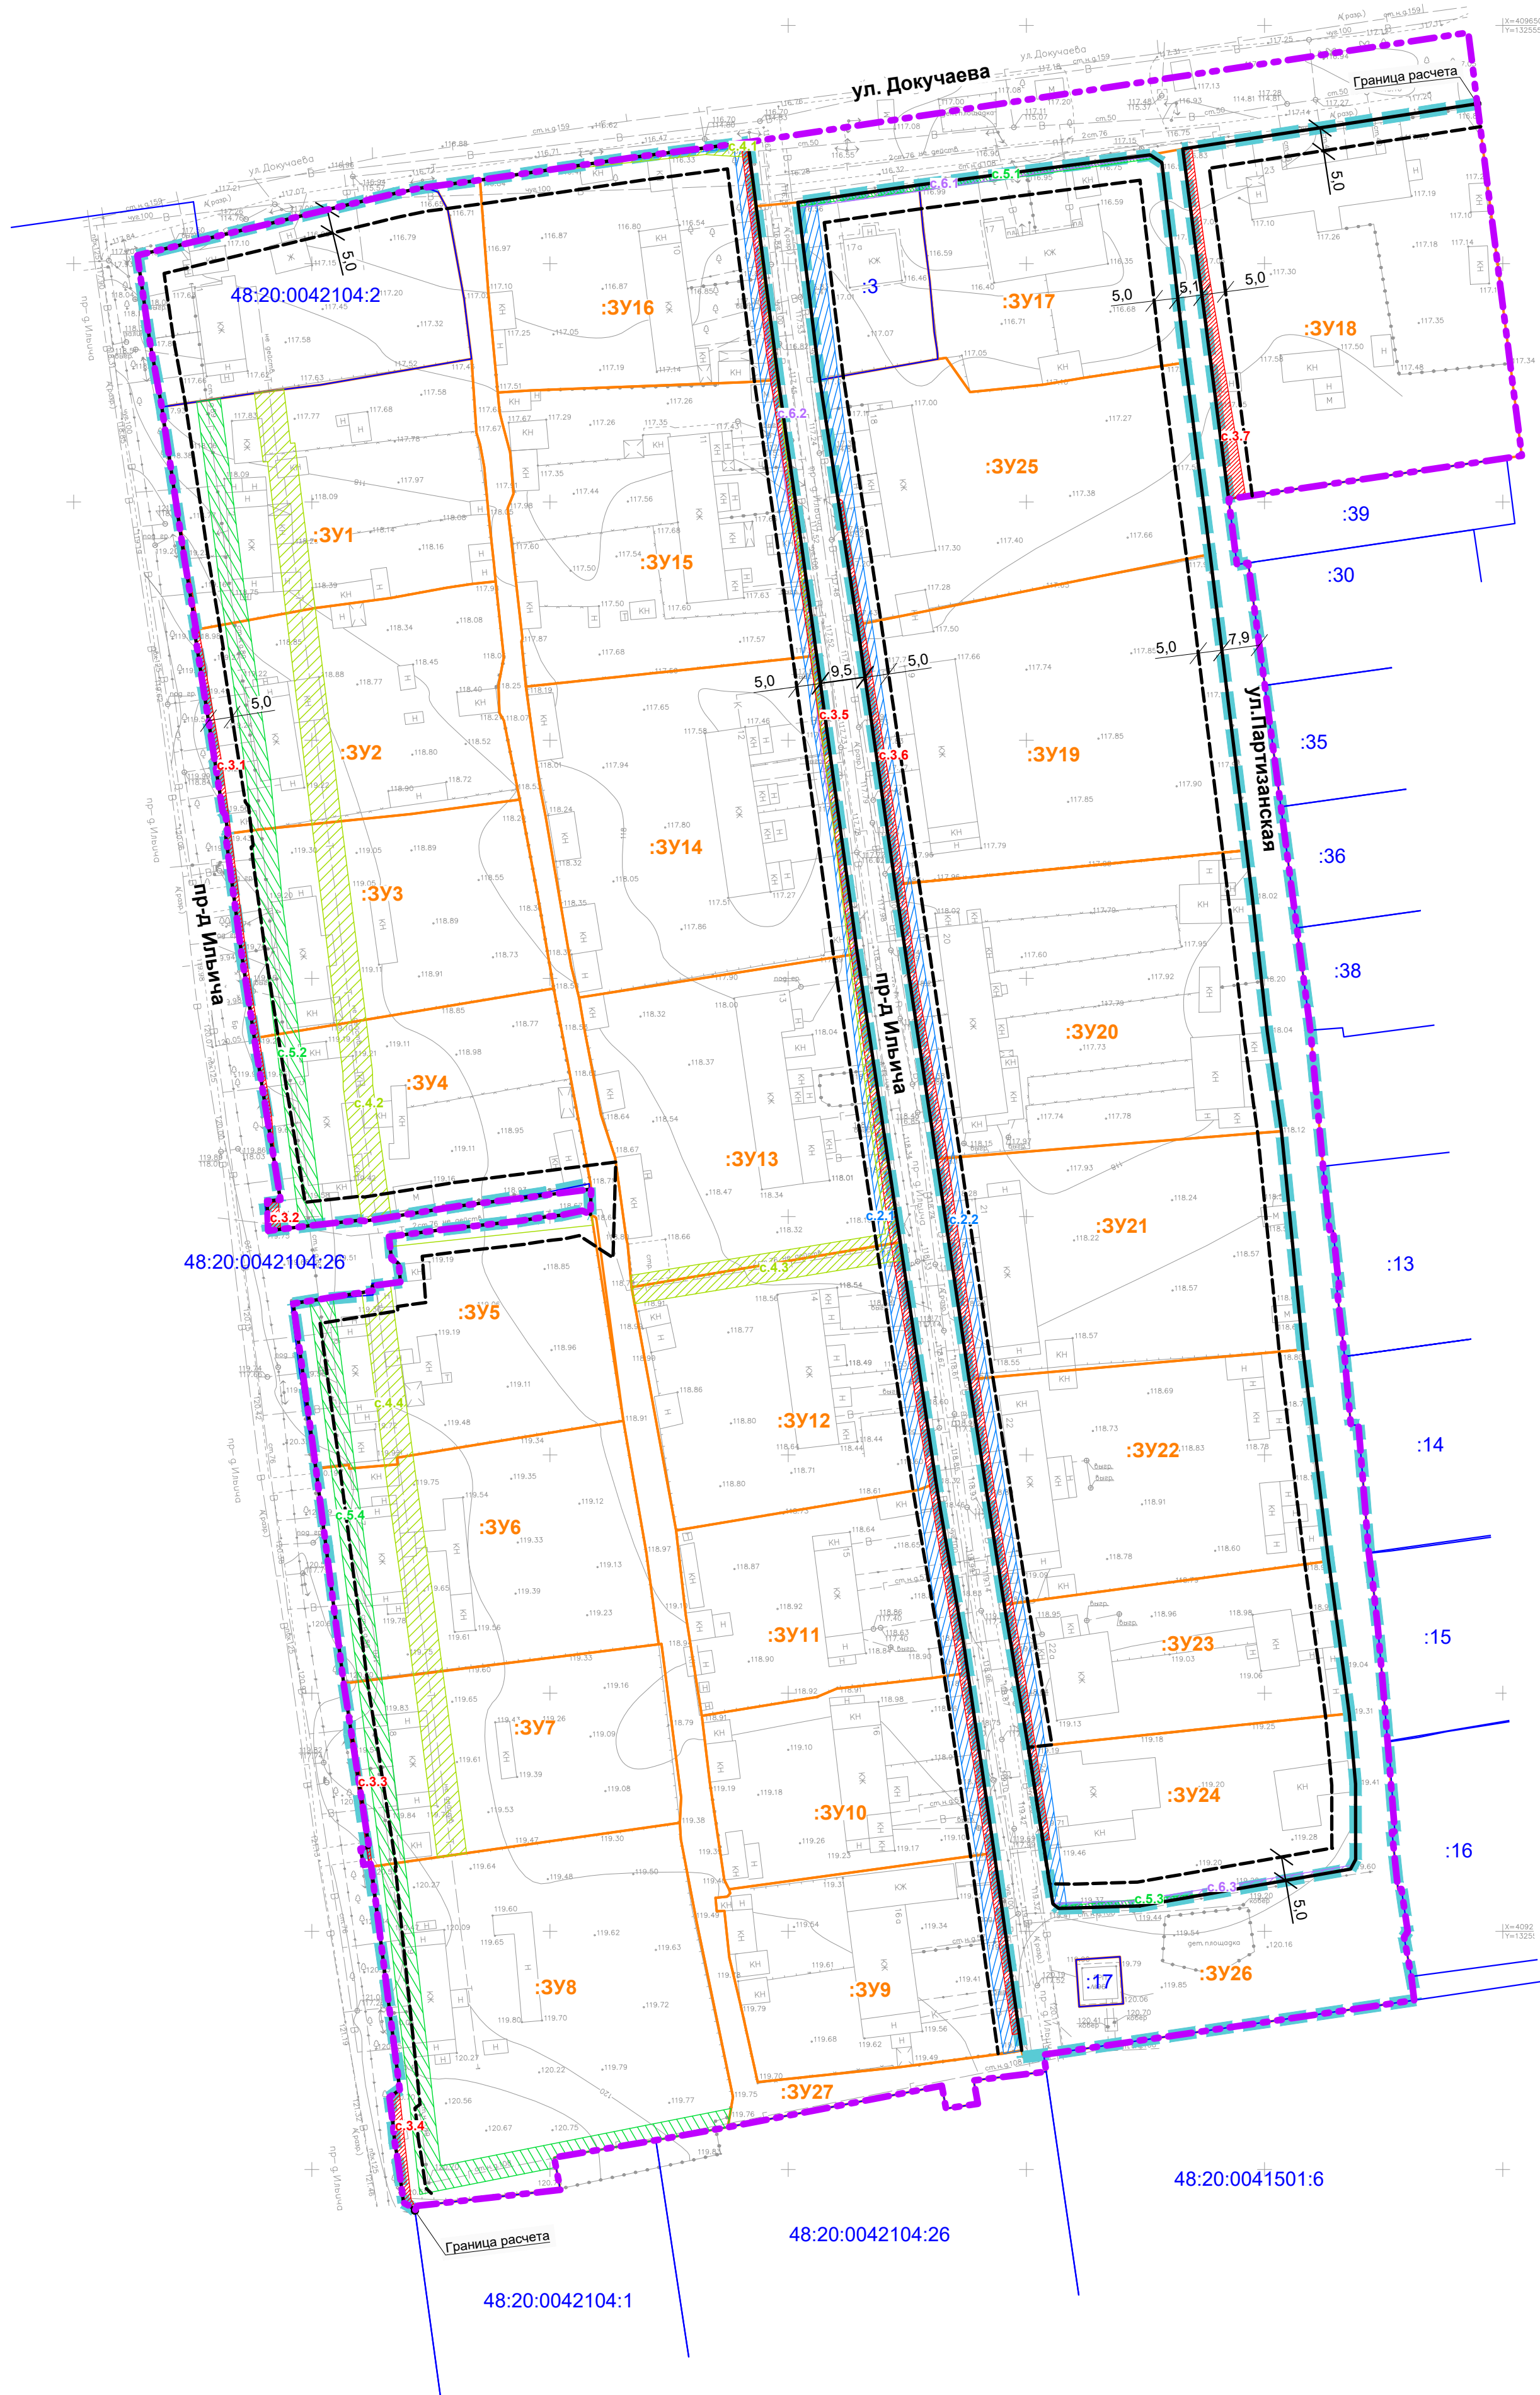

УСЛОВНЫЕ ОБОЗНАЧЕНИЯ

- Границы:**
- границы территории, в отношении которой осуществляется подготовка проекта межевания
 - границы существующих элементов планировочной структуры
 - красные линии, утверждаемые проектом межевания территории
 - условный номер контура красной линии
 - линия регулирования застройки
 - границы образуемого земельного участка
 - условный номер образуемого земельного участка
 - границы сохраняемых земельных участков, сведения о которых содержатся в ЕГРН
 - кадастровый номер сохраняемых земельных участков, сведения о которых содержатся в ЕГРН
 - территория, не подлежащая межеванию
- Границы публичных сервитутов, подлежащих к установлению:**
- границы публичного сервитута для ремонта и обслуживания сетей водоотведения и его условный номер
 - границы публичного сервитута для ремонта и обслуживания сетей водоснабжения и его условный номер
 - границы публичного сервитута для ремонта и обслуживания сетей электроснабжения и его условный номер
 - границы публичного сервитута для ремонта и обслуживания сетей теплоснабжения и его условный номер
 - границы публичного сервитута для ремонта и обслуживания сетей газоснабжения и его условный номер
 - границы публичного сервитута для ремонта и обслуживания сетей связи и его условный номер

Согласовано					
Имя, № подл.	Подп. и дата	Взаим. инв. №			

А-65.1585-24 ПМТ.МОП.3					
Департамент градостроительства и архитектуры администрации города Липецка					
Изм	Кол	Лист	№ док	Подпись	Дата
Гл.арх.	Гребенников				07.24
ГАП	Левшунова				
Разработал	Соловский				
Н.Контроль	Каримова				
Проверил	Левшунова				
Проект межевания территории в районе улицы Докучаева и проезда Ильича в городе Липецке				Стадия	Лист
Чертеж межевания территории, на котором отображаются границы публичных сервитутов М 1:1000				П	3
				Листов	
				АРХИТЕКТУРА	
				АРХИВАРИУС	