


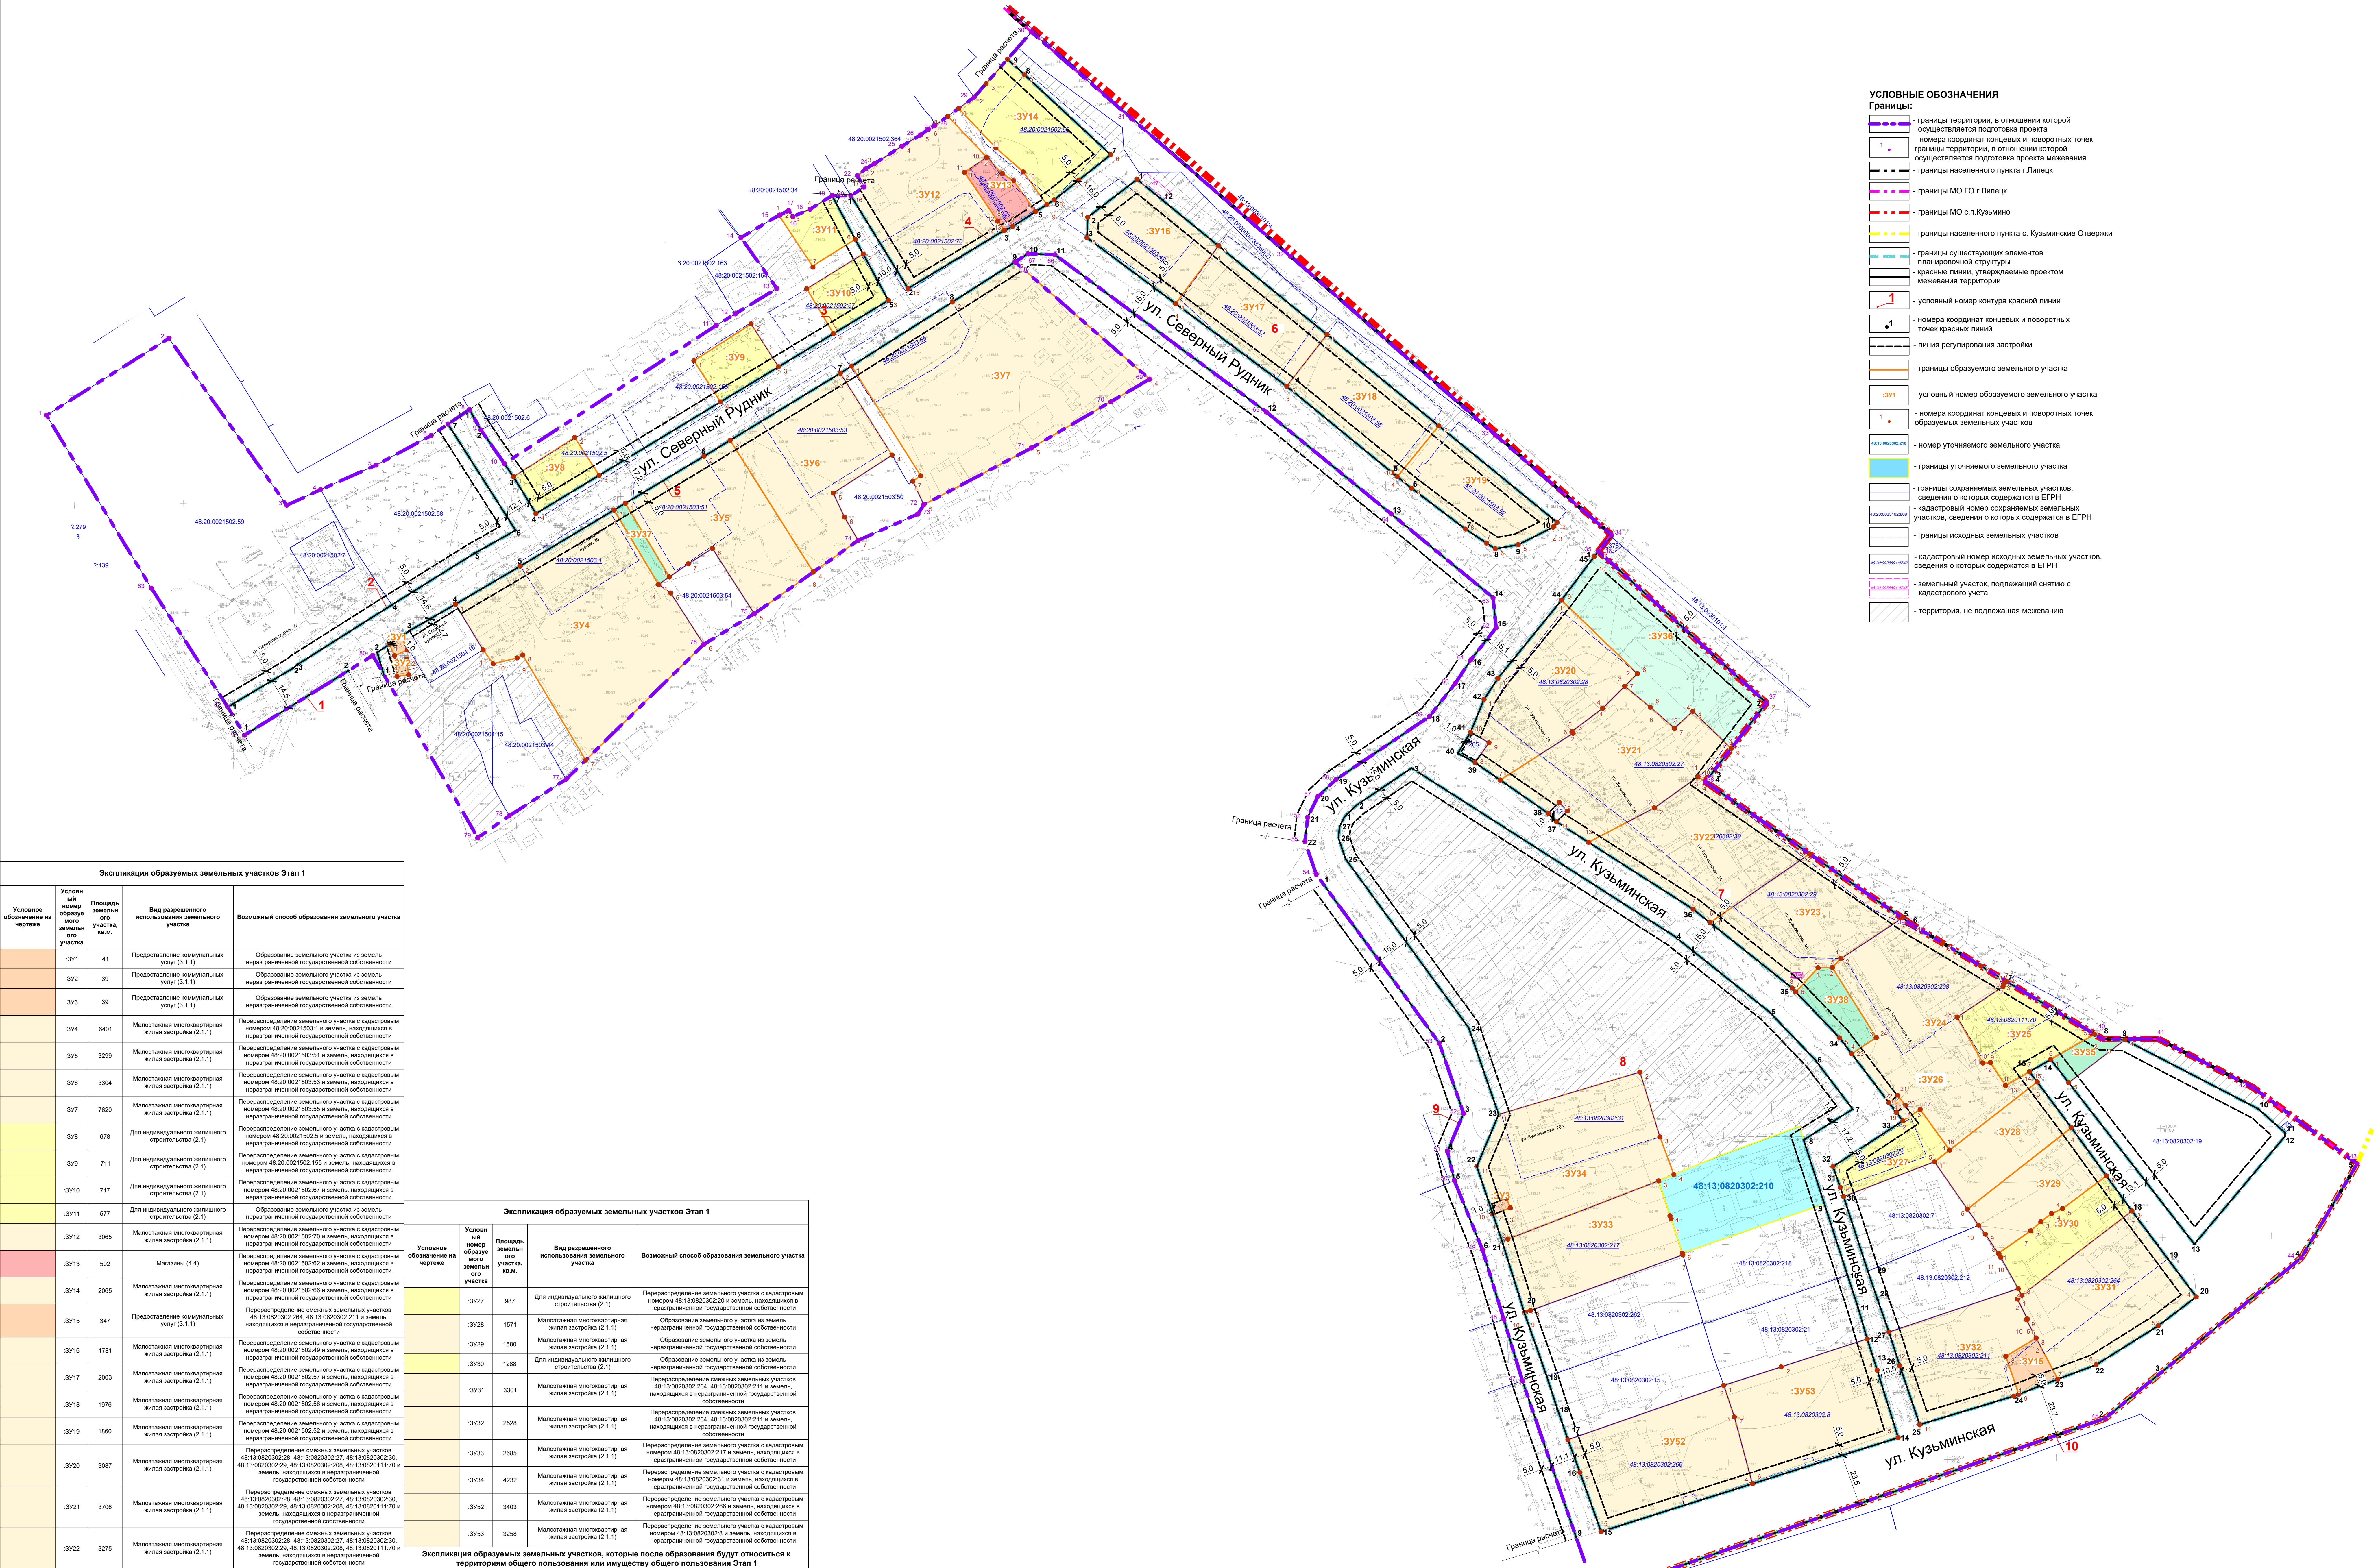

- УСЛОВНЫЕ ОБОЗНАЧЕНИЯ**
- Границы:**
- границы территории, в отношении которой осуществляется подготовка проекта
 - номера координат конечных и поворотных точек
 - границы территории, в отношении которой осуществляется подготовка проекта межевания
 - границы населенного пункта г. Липецк
 - границы МО ГО г. Липецк
 - границы МО с.п. Кузьмино
 - границы населенного пункта с. Кузьминские Отвертки
 - границы существующих элементов планировочной структуры
 - красные линии, утверждаемые проектом межевания территории
 - условный номер контура красной линии
 - номера координат конечных и поворотных точек красных линий
 - линия регулирования застройки
 - границы образуемого земельного участка
 - условный номер образуемого земельного участка
 - номера координат конечных и поворотных точек образуемых земельных участков
 - номер уточняемого земельного участка
 - границы уточняемого земельного участка
 - границы сохраняемых земельных участков, сведения о которых содержатся в ЕГРН
 - кадастровый номер сохраняемых земельных участков, сведения о которых содержатся в ЕГРН
 - границы исходных земельных участков
 - кадастровый номер исходных земельных участков, сведения о которых содержатся в ЕГРН
 - земельный участок, подлежащий снятию с кадастрового учета
 - территория, не подлежащая межеванию

Экспликация образуемых земельных участков Этап 1			
Условно обозначение на чертеже	Условный номер образуемого земельного участка	Площадь земельного участка, кв.м.	Вид разрешенного использования земельного участка
	ЗУ1	41	Предоставление коммунальных услуг (3.1.1)
	ЗУ2	38	Предоставление коммунальных услуг (3.1.1)
	ЗУ3	38	Предоставление коммунальных услуг (3.1.1)
	ЗУ4	6401	Малоэтажная многоквартирная жилая застройка (2.1.1)
	ЗУ5	3298	Малоэтажная многоквартирная жилая застройка (2.1.1)
	ЗУ6	3304	Малоэтажная многоквартирная жилая застройка (2.1.1)
	ЗУ7	7620	Малоэтажная многоквартирная жилая застройка (2.1.1)
	ЗУ8	678	Для индивидуального жилищного строительства (2.1)
	ЗУ9	711	Для индивидуального жилищного строительства (2.1)
	ЗУ10	717	Для индивидуального жилищного строительства (2.1)
	ЗУ11	577	Для индивидуального жилищного строительства (2.1)
	ЗУ12	3005	Малоэтажная многоквартирная жилая застройка (2.1.1)
	ЗУ13	502	Магazines (4.4)
	ЗУ14	2065	Малоэтажная многоквартирная жилая застройка (2.1.1)
	ЗУ15	347	Предоставление коммунальных услуг (3.1.1)
	ЗУ16	1781	Малоэтажная многоквартирная жилая застройка (2.1.1)
	ЗУ17	2003	Малоэтажная многоквартирная жилая застройка (2.1.1)
	ЗУ18	1978	Малоэтажная многоквартирная жилая застройка (2.1.1)
	ЗУ19	1880	Малоэтажная многоквартирная жилая застройка (2.1.1)
	ЗУ20	3087	Малоэтажная многоквартирная жилая застройка (2.1.1)
	ЗУ21	3706	Малоэтажная многоквартирная жилая застройка (2.1.1)
	ЗУ22	3275	Малоэтажная многоквартирная жилая застройка (2.1.1)
	ЗУ23	2717	Малоэтажная многоквартирная жилая застройка (2.1.1)
	ЗУ24	4927	Малоэтажная многоквартирная жилая застройка (2.1.1)
	ЗУ25	1517	Для индивидуального жилищного строительства (2.1)
	ЗУ26	30	Предоставление коммунальных услуг (3.1.1)

Экспликация образуемых земельных участков Этап 1			
Условно обозначение на чертеже	Условный номер образуемого земельного участка	Площадь земельного участка, кв.м.	Вид разрешенного использования земельного участка
	ЗУ27	987	Для индивидуального жилищного строительства (2.1)
	ЗУ28	1571	Малоэтажная многоквартирная жилая застройка (2.1.1)
	ЗУ29	1580	Малоэтажная многоквартирная жилая застройка (2.1.1)
	ЗУ30	1288	Для индивидуального жилищного строительства (2.1)
	ЗУ31	3301	Малоэтажная многоквартирная жилая застройка (2.1.1)
	ЗУ32	2528	Малоэтажная многоквартирная жилая застройка (2.1.1)
	ЗУ33	2885	Малоэтажная многоквартирная жилая застройка (2.1.1)
	ЗУ34	4232	Малоэтажная многоквартирная жилая застройка (2.1.1)
	ЗУ35	3403	Малоэтажная многоквартирная жилая застройка (2.1.1)
	ЗУ36	3256	Малоэтажная многоквартирная жилая застройка (2.1.1)
Экспликация образуемых земельных участков, которые после образования будут относиться к территории общего пользования или имуществу общего пользования Этап 1			
Условно обозначение на чертеже	Условный номер образуемого земельного участка	Площадь земельного участка, кв.м.	Вид разрешенного использования земельного участка
	ЗУ37	313	Земельные участки (территории) общего пользования (12.0)
	ЗУ38	3150	Запас (12.3)
	ЗУ39	227	Земельные участки (территории) общего пользования (12.0)
	ЗУ38	653	Земельные участки (территории) общего пользования (12.0)

Примечания:

1. Существующие элементы планировочной структуры приняты в соответствии с Приказом Министерства строительства и жилищно-коммунального хозяйства Российской Федерации от 25.04.2017 №738/п-р «Об утверждении видов элементов планировочной структуры». Границы элементов планировочной структуры приведены в информационных целях и не являются предметом утверждения настоящей документации. Планируемые элементы планировочной структуры отсутствуют.
2. Видимость координат конечных и поворотных точек красных линий приведена в разделе III текстовой части «Пояснительная записка» основной (утверждаемой) части проекта межевания территории.
3. Изменяемые земельные участки проектом межевания не предусматриваются: образование земельных участков, в отношении которых предполагается их резервирование или изъятие для государственных или муниципальных нужд проектом межевания не предусматривается.
4. Границы публичных сервитутов, подлежащих к установлению в соответствии с законодательством Российской Федерации отображены на листе ПМТ.ОЧП.Н-2 «Чертеж межевания территории, на котором отображаются границы публичных сервитут».

				А-65.1585-24 ПМТ.ОЧП.8			
				Департамент градостроительства и архитектуры администрации города Липецка			
Изм.	Воп.	Лист	№	Подпись	Дата	Страница	Лист
Гл. арх.	Ребенищев	Левашов	07.24			1	
Разработ.	Левашов	Левашов					
Провер.	Левашов	Левашов					