
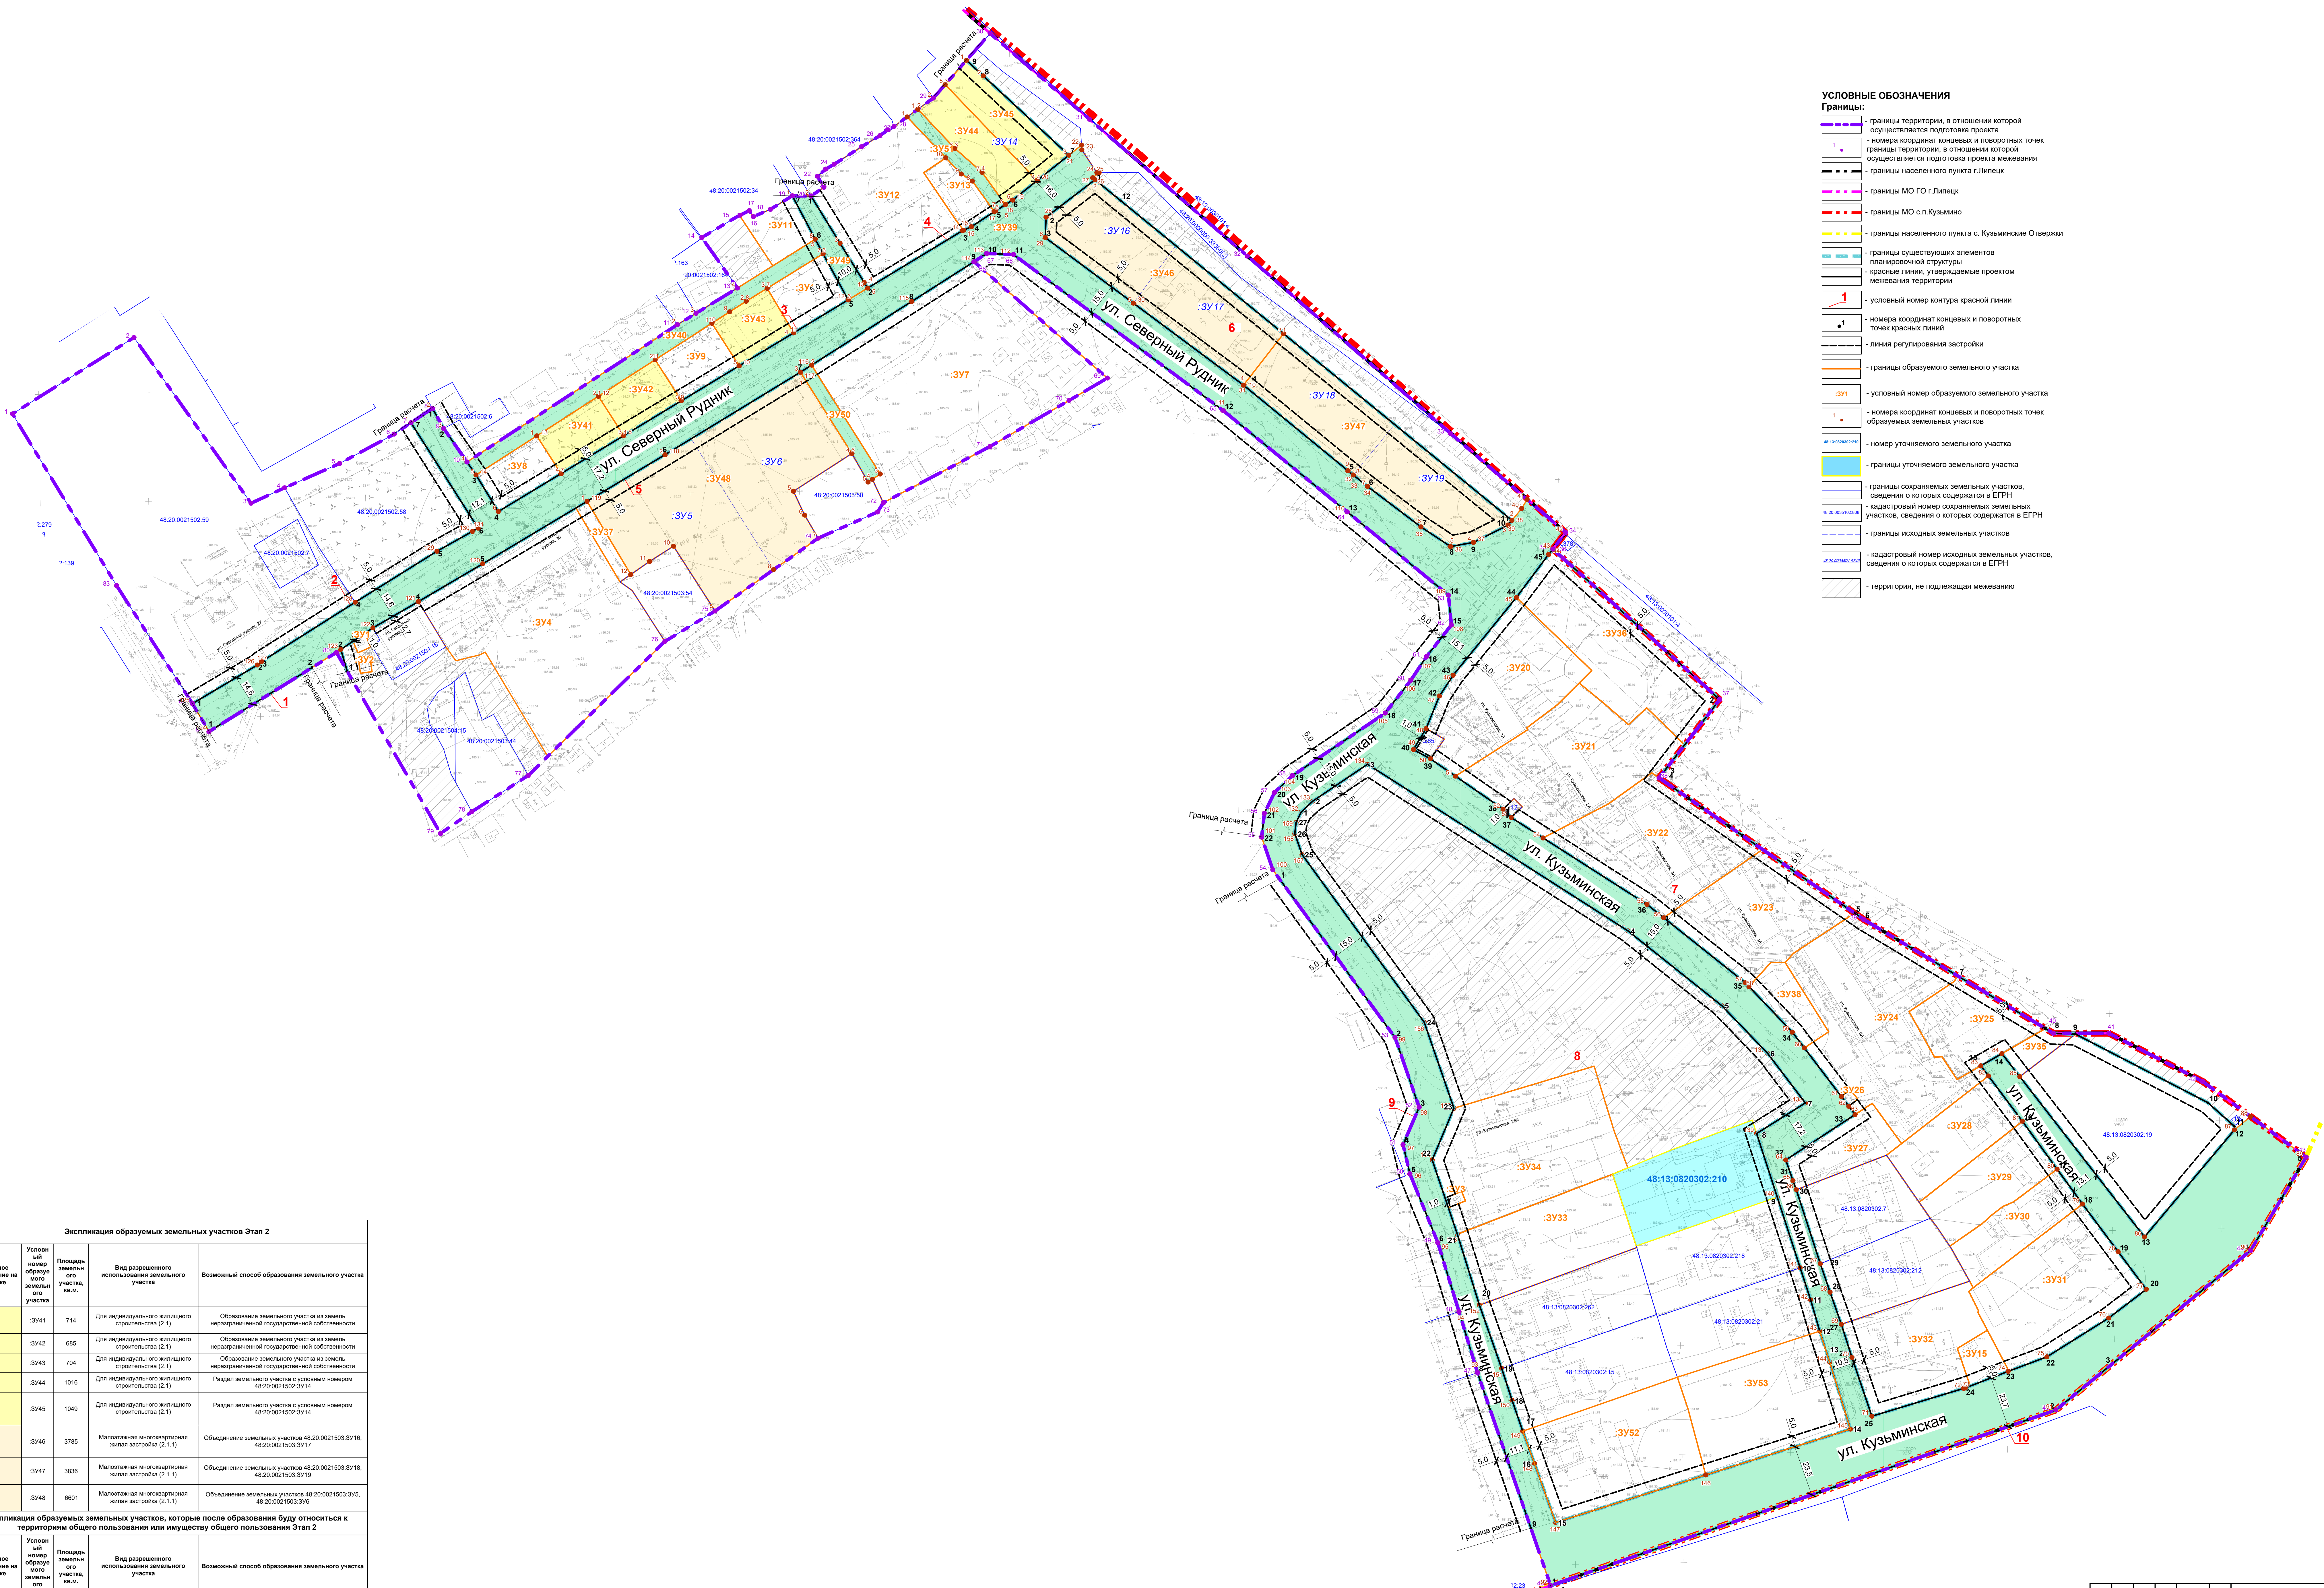


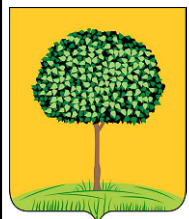

Экспликация образуемых земельных участков Этап 2				
Условно обозначение на чертеже	Условный номер образуемого земельного участка	Площадь земельного участка, кв.м.	Вид разрешенного использования земельного участка	Возможный способ образования земельного участка
	3341	714	Для индивидуального жилищного строительства (2.1)	Образование земельного участка из земель неразначенной государственной собственности
	3342	685	Для индивидуального жилищного строительства (2.1)	Образование земельного участка из земель неразначенной государственной собственности
	3343	704	Для индивидуального жилищного строительства (2.1)	Образование земельного участка из земель неразначенной государственной собственности
	3344	1016	Для индивидуального жилищного строительства (2.1)	Раздел земельного участка с условным номером 48.20.0021502.39/4
	3345	1049	Для индивидуального жилищного строительства (2.1)	Раздел земельного участка с условным номером 48.20.0021502.39/4
	3346	3785	Многоэтапная многоквартирная жилая застройка (2.1.1)	Объединение земельных участков 48.20.0021503.39/6, 48.20.0021503.39/7
	3347	3836	Многоэтапная многоквартирная жилая застройка (2.1.1)	Объединение земельных участков 48.20.0021503.39/8, 48.20.0021503.39/9
	3348	6901	Многоэтапная многоквартирная жилая застройка (2.1.1)	Объединение земельных участков 48.20.0021503.39/6, 48.20.0021503.39/6
Экспликация образуемых земельных участков, которые после образования будут относиться к территории общего пользования или имуществу общего пользования Этап 2				
Условно обозначение на чертеже	Условный номер образуемого земельного участка	Площадь земельного участка, кв.м.	Вид разрешенного использования земельного участка	Возможный способ образования земельного участка
	3359	38710	Земельные участки (территории) общего пользования (12.0)	Образование земельного участка из земель неразначенной государственной собственности
	3360	1440	Земельные участки (территории) общего пользования (12.0)	Образование земельного участка из земель неразначенной государственной собственности
	3361	471	Земельные участки (территории) общего пользования (12.0)	Образование земельного участка из земель неразначенной государственной собственности
	3362	386	Земельные участки (территории) общего пользования (12.0)	Образование земельного участка из земель неразначенной государственной собственности
	3363	386	Земельные участки (территории) общего пользования (12.0)	Образование земельного участка из земель неразначенной государственной собственности

Примечания:

1. Существующие элементы планировочной структуры приняты в соответствии с Приказом Министерства строительства и жилищно-коммунального хозяйства Российской Федерации от 25.04.2017 №783пр/«Об утверждении видов элементов планировочной структуры»;
2. Планиры элементов планировочной структуры приведены в информационных целях и не являются предметом утверждения настоящей документации.
3. Планиры элементов планировочной структуры отсутствуют.
4. Вдоль оси/коридор конечных и поворотных точек красных линий приведена в разделе П1 текстовой части «Пояснительная записка» (утвержденной) части проекта межевания территории.
5. Изменения земельных участков проектом межевания не предусматриваются; образование земельных участков, в отношении которых предполагалось их резервирование или изъятие для государственных или муниципальных нужд проектом межевания не предусматривается.
6. Границы публичных сервисов, подлежащих к установлению в соответствии с законодательством Российской Федерации отображены на листе ПМТ.ОН.П.1-2 «Чертеж межевания территории, на котором отображаются границы публичных сервисов».

						A-65.1585-24 ПИТ.ОЧП.8
Департамент градостроительства и архитектуры администрации города Липецка						
Имя	Копия	Лист	№Формы	Подпись	Дата	
Гл.инж.						Проект межевания территории в районе улицы Северный Рядок в городе Липецке
СМД						
Разработал						
Н.Кондратьев						
Проверил						
					07.24	Чертёж: межевания территории Шкала М 1:1 000
						Страница 2 из 2
						APXU АРИМАВЕРС