


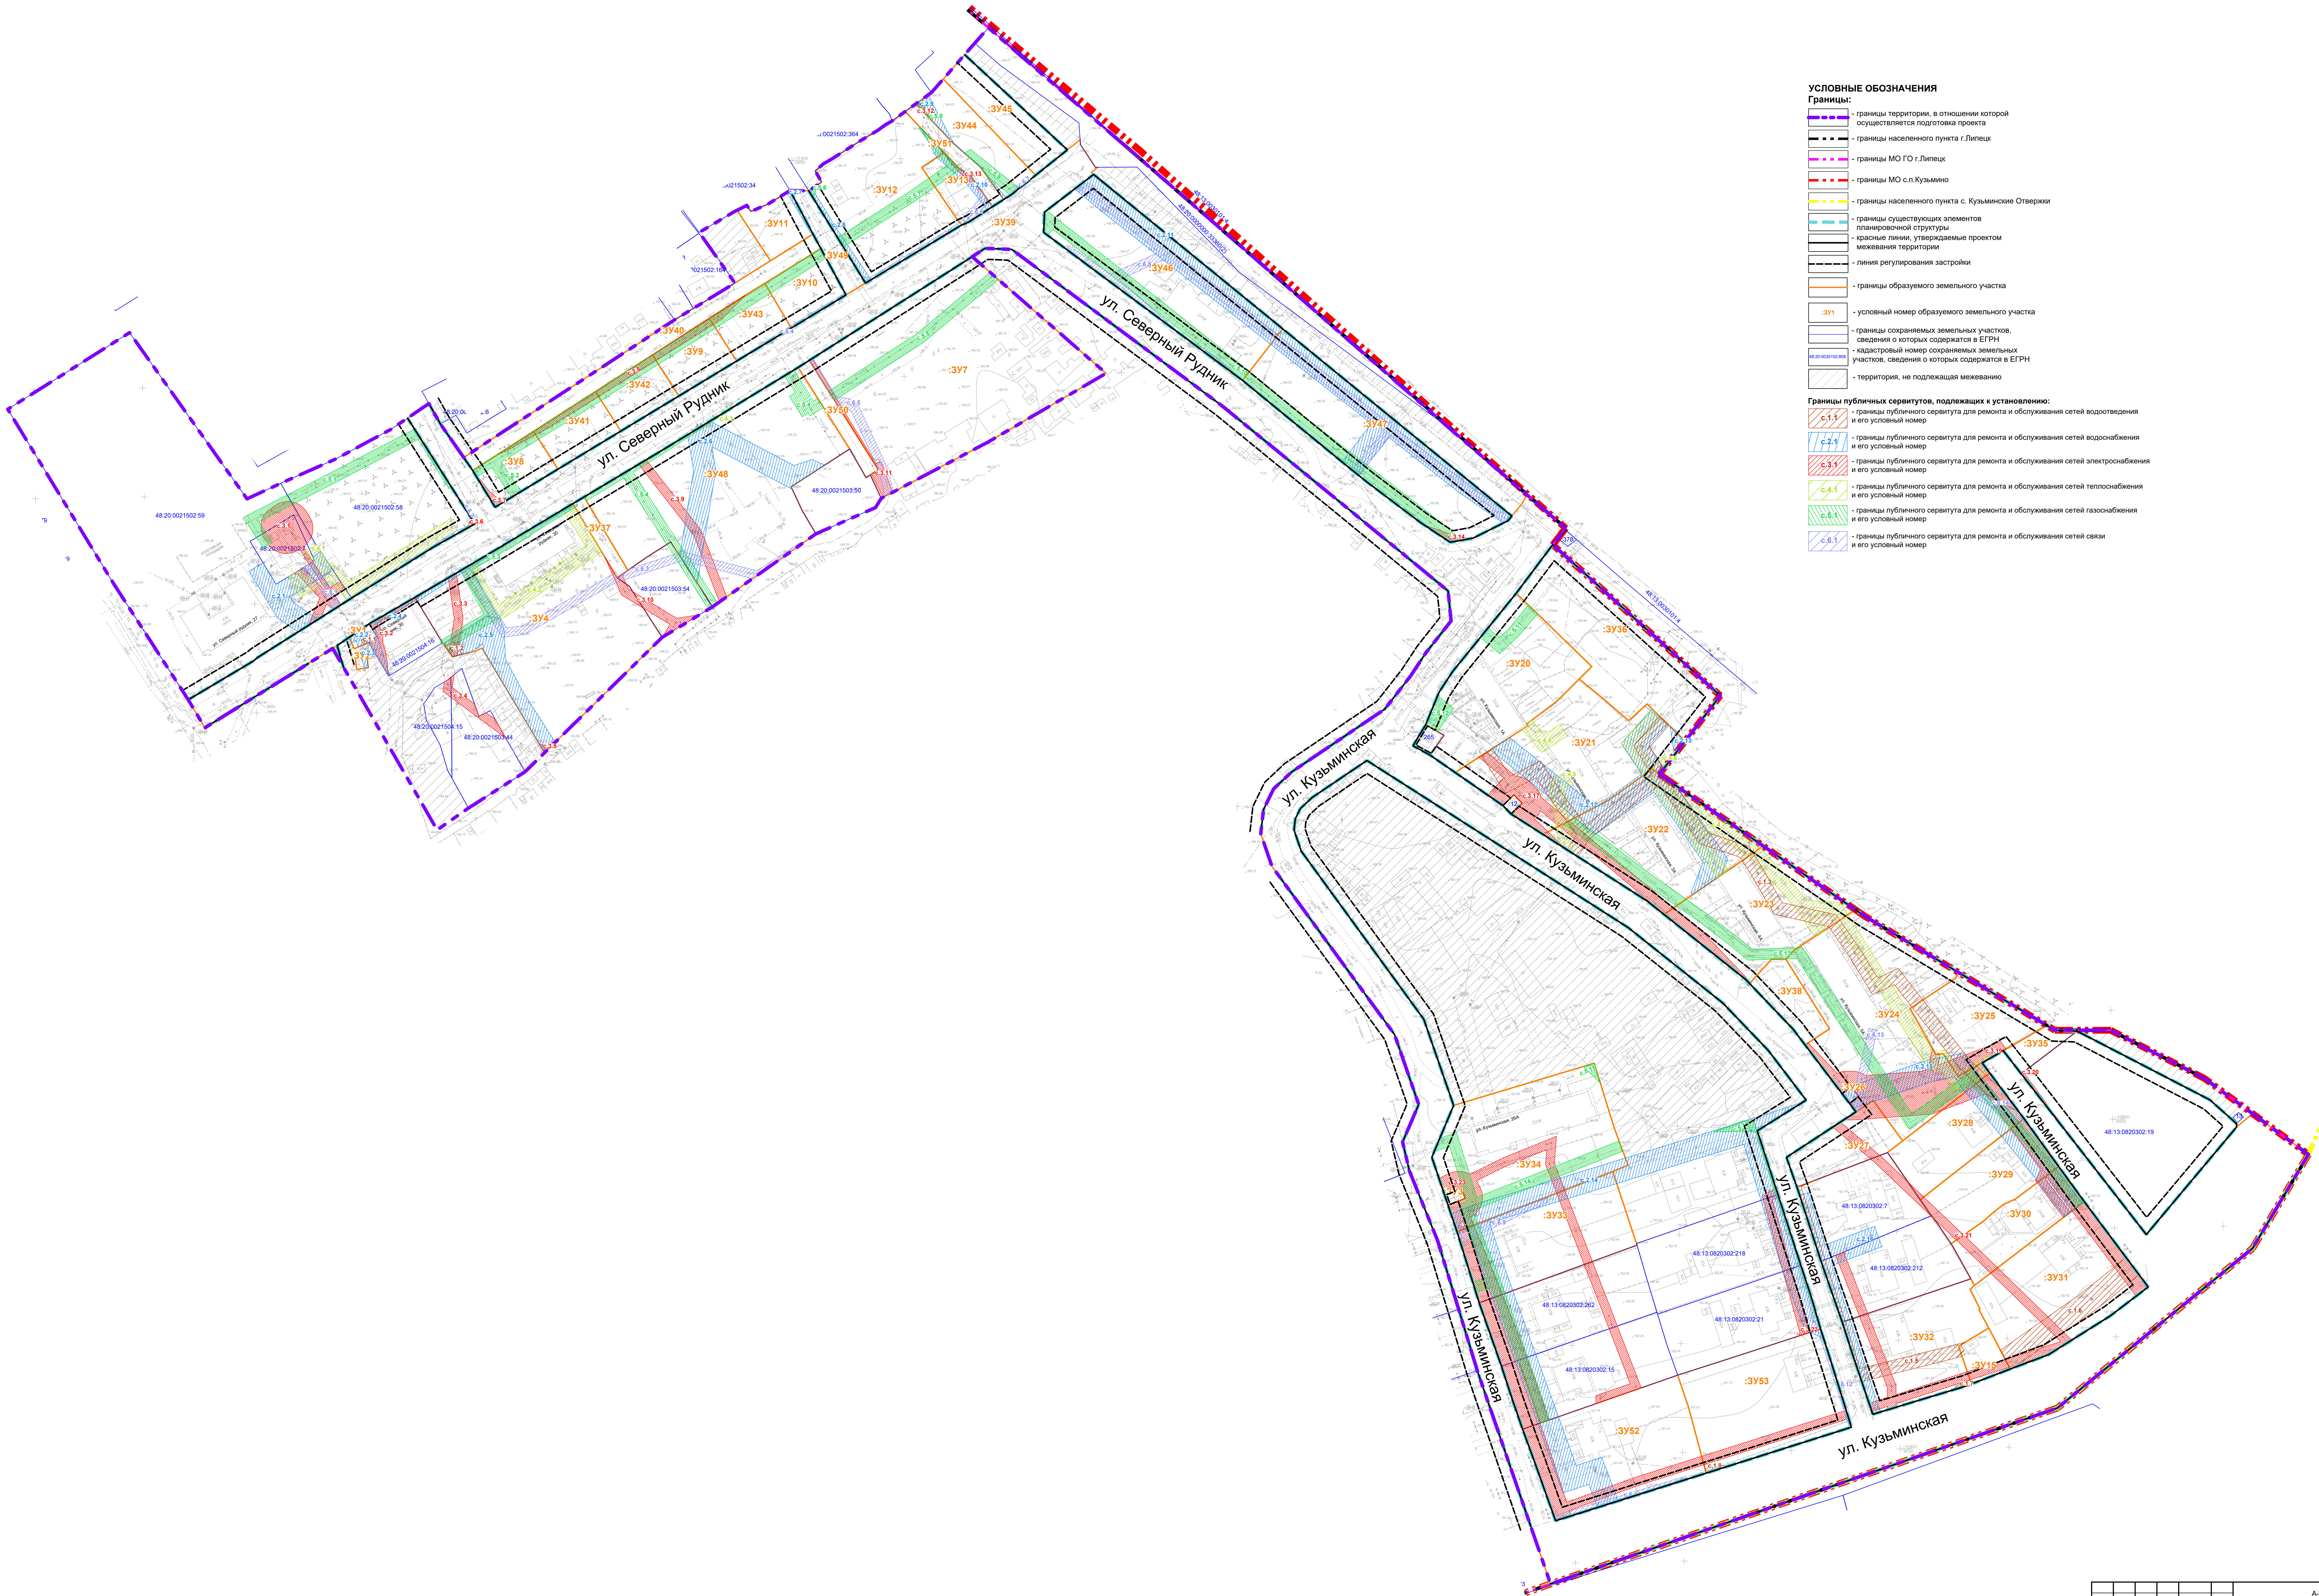

- УСЛОВНЫЕ ОБОЗНАЧЕНИЯ**
- Границы:**
- границы территории, в отношении которой осуществляется подготовка проекта
 - границы населенного пункта г. Липецк
 - границы МО ГО г. Липецк
 - границы МО с.п. Кузьмино
 - границы населенного пункта с. Кузьминские Отвержки
 - границы существующих элементов планировочной структуры
 - красные линии, утверждаемые проектом межевания территории
 - линия регулирования застройки
 - границы образуемого земельного участка
 - :ЗУ1 - условный номер образуемого земельного участка
 - границы сохраняемых земельных участков, сведения о которых содержатся в ЕГРН
 - кадастровый номер сохраняемых земельных участков, сведения о которых содержатся в ЕГРН
 - территория, не подлежащая межеванию
- Границы публичных сервитутов, подлежащих к установлению:**
- :С.1.1 - границы публичного сервитута для ремонта и обслуживания сетей водоснабжения и его условный номер
 - :С.2.1 - границы публичного сервитута для ремонта и обслуживания сетей электроснабжения и его условный номер
 - :С.3.1 - границы публичного сервитута для ремонта и обслуживания сетей теплоснабжения и его условный номер
 - :С.4.1 - границы публичного сервитута для ремонта и обслуживания сетей газоснабжения и его условный номер
 - :С.5.1 - границы публичного сервитута для ремонта и обслуживания сетей связи и его условный номер

А-65.1585-24 ПМТ.ОЧП.8					
Департамент градостроительства и архитектуры администрации города Липецка					
Изм.	Кол.уч.	Лист	№арк.	Подпись	Дата
Гл.арх.	Рябенников				
ГАП	Левшунова				
Разработал	Нагибина	07.24			
И.Контроль	Кузнецова				
Проверил	Левшунова				
Проект межевания территории в районе улицы Северный Рудник в городе Липецк				Страница	Лист
				П	2
Часть межевания территории, на которой отображаются границы публичных сервитутов					
М 1:1 000					