ПРОЕКТ МЕЖЕВАНИЯ ТЕРРИТОРИИ, ОГРАНИЧЕННЫЙ УЛИЦАМИ М. РАСКОВОЙ, ИМЕНИ Н. КРУПСКОЙ, ПРОКАТНАЯ, 9-ГО МАЯ В ГОРОДЕ ЛИПЕЦКЕ

ПРОЕКТ МЕЖЕВАНИЯ ТЕРРИТОРИИ
Материалы по обоснованию проекта
Чертеж:
Границы существующих земельных участков; границы зон с особыми условиями использования территорий; местоположение существующих объектов капитального строительства; границы особо охраняемых природных территорий; границы территорий объектов культурного наследия; границы лесничеств, участковых лесничеств, лесных кварталов, лесотаксационных выделов или частей лесотаксационных выделов
М 1:1 000

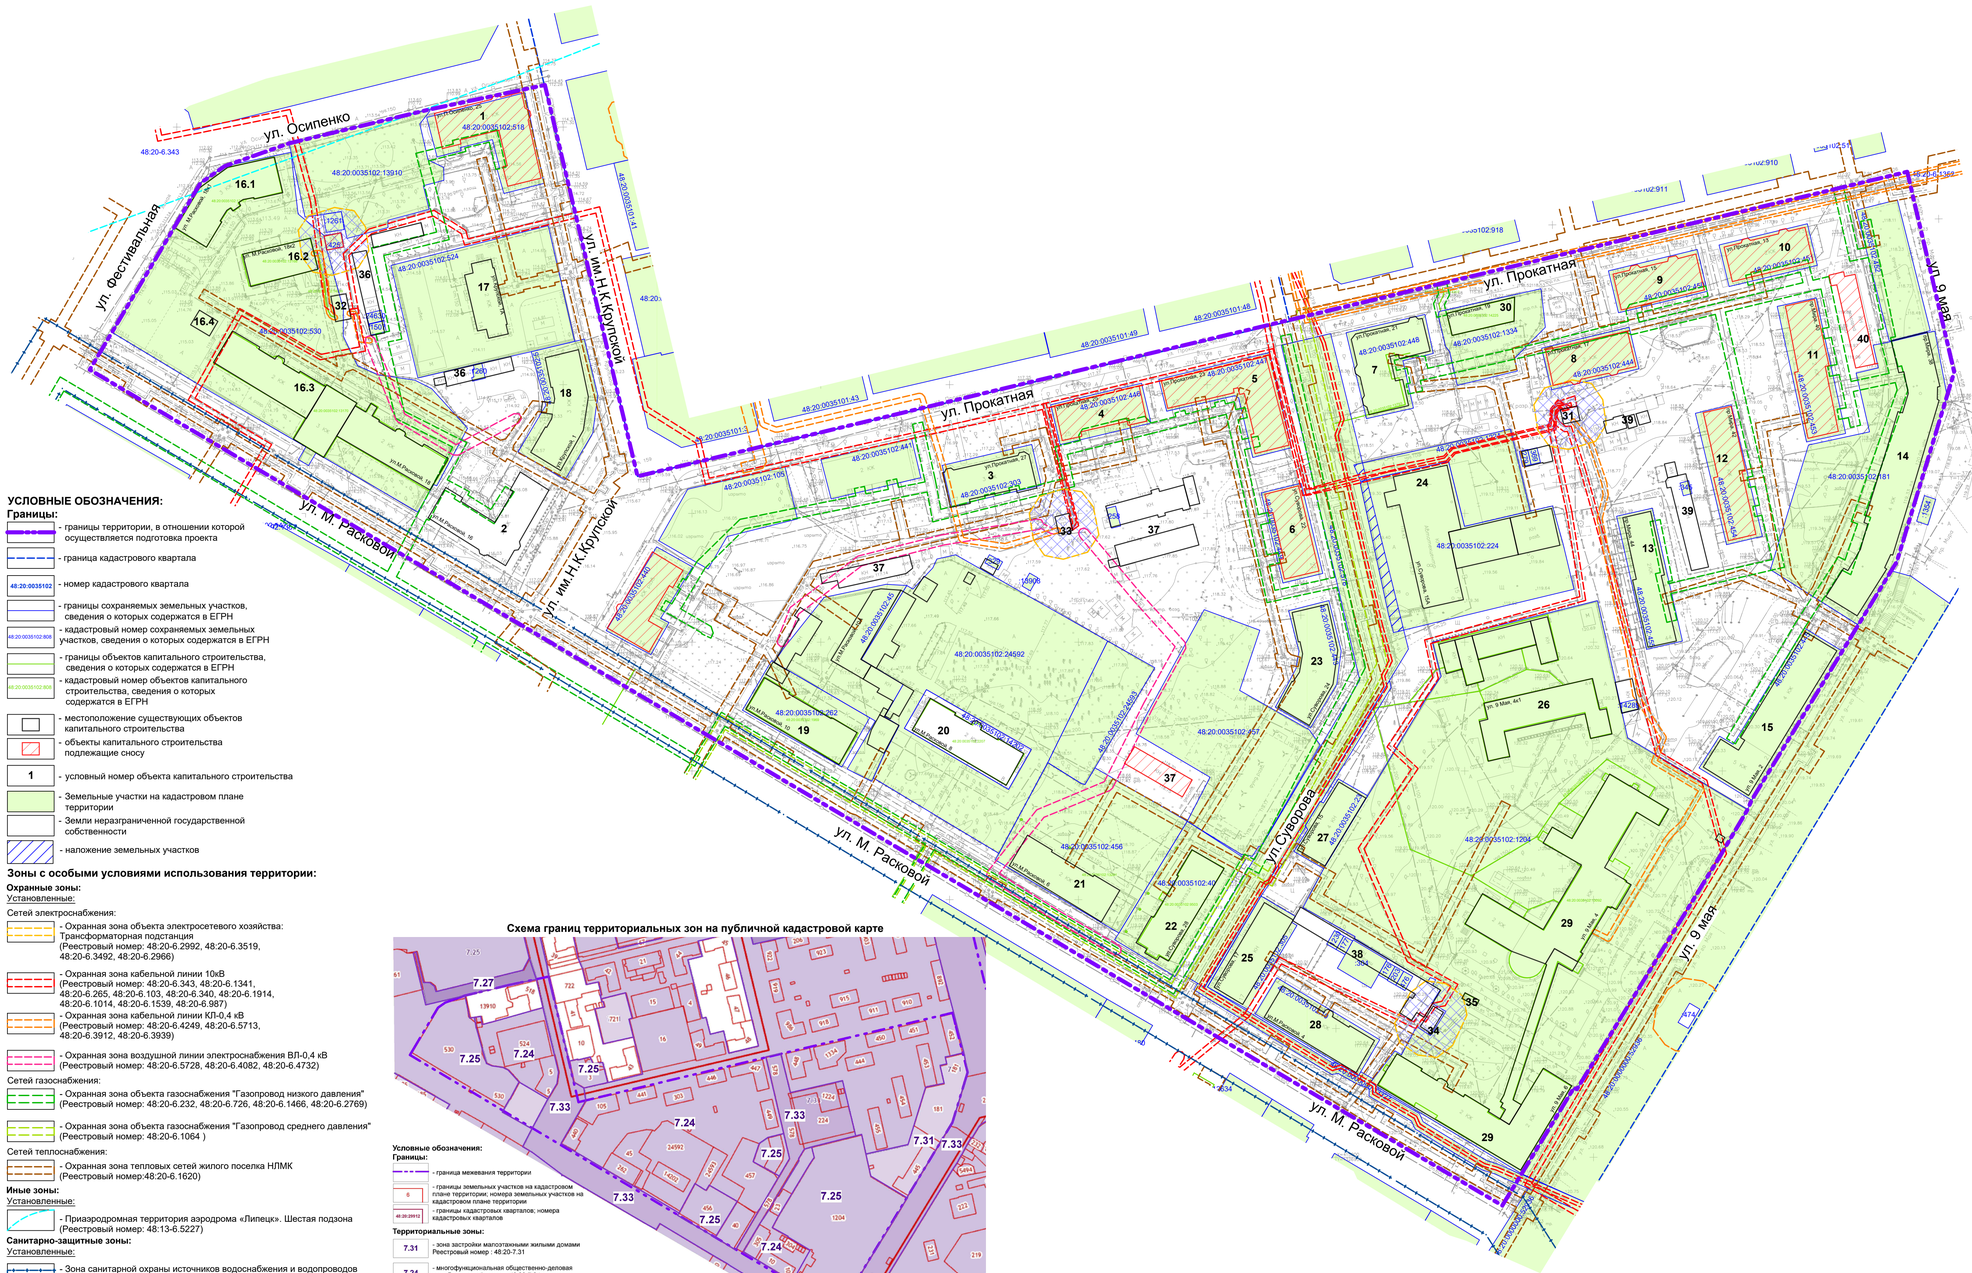

УСЛОВНЫЕ ОБОЗНАЧЕНИЯ:

Границы:

- границы территории, в отношении которой осуществляется подготовка проекта
- граница кадастрового квартала
- 48:20:0035102 - номер кадастрового квартала
- границы сохраняемых земельных участков, сведения о которых содержатся в ЕГРН
- 48:20:0035102:808 - кадастровый номер сохраняемых земельных участков, сведения о которых содержатся в ЕГРН
- границы объектов капитального строительства, сведения о которых содержатся в ЕГРН
- 80:20:0035102:808 - кадастровый номер объектов капитального строительства, сведения о которых содержатся в ЕГРН
- местоположение существующих объектов капитального строительства
- объекты капитального строительства подлежащие сносу
- 1 - условный номер объекта капитального строительства
- Земельные участки на кадастровом плане территории
- Земли неразграниченной государственной собственности
- наложение земельных участков

Зоны с особыми условиями использования территории:

Охранные зоны:
Установленные:
Сетей электроснабжения:
- Охранная зона объекта электросетевого хозяйства: Трансформаторная подстанция (Реестровый номер: 48:20-6.2992, 48:20-6.3519, 48:20-6.3492, 48:20-6.2966)
- Охранная зона кабельной линии 10кВ (Реестровый номер: 48:20-6.343, 48:20-6.1341, 48:20-6.265, 48:20-6.103, 48:20-6.340, 48:20-6.1914, 48:20-6.1014, 48:20-6.1539, 48:20-6.987)
- Охранная зона кабельной линии КЛ-0,4 кВ (Реестровый номер: 48:20-6.4249, 48:20-6.5713, 48:20-6.3912, 48:20-6.3939)
- Охранная зона воздушной линии электроснабжения ВЛ-0,4 кВ (Реестровый номер: 48:20-6.5728, 48:20-6.4082, 48:20-6.4732)

Сетей газоснабжения:
- Охранная зона объекта газоснабжения "Газопровод низкого давления" (Реестровый номер: 48:20-6.232, 48:20-6.726, 48:20-6.1466, 48:20-6.2769)
- Охранная зона объекта газоснабжения "Газопровод среднего давления" (Реестровый номер: 48:20-6.1064)

Сетей теплоснабжения:
- Охранная зона тепловых сетей жилого поселка НЛМК (Реестровый номер:48:20-6.1620)

Иные зоны:
Установленные:
- Приаэродромная территория аэродрома «Липецк». Шестая подзона (Реестровый номер: 48:13-6.5227)

Санитарно-защитные зоны:
Установленные:
- Зона санитарной охраны источников водоснабжения и водопроводов питьевого назначения (Реестровый номер: 48:20-6.1563)

Границы публичных сервитутов:
Установленные:
- Публичный сервитут для эксплуатации объекта электросетевого хозяйства "Трансформаторная подстанция" (Реестровый номер: 48:20-6.5215, 48:20-6.5290, 48:20-6.5160, 48:20-6.4839)
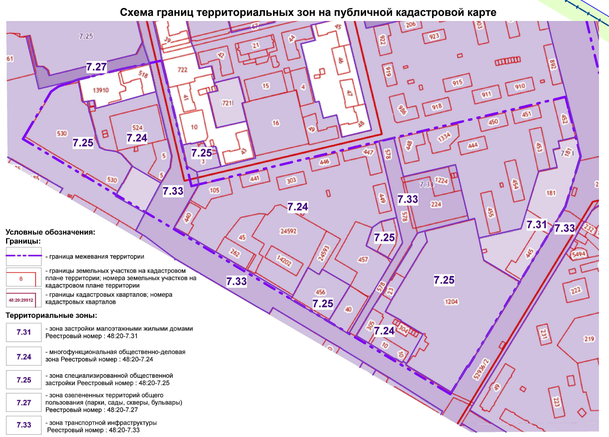
Схема границ территориальных зон на публичной кадастровой карте