


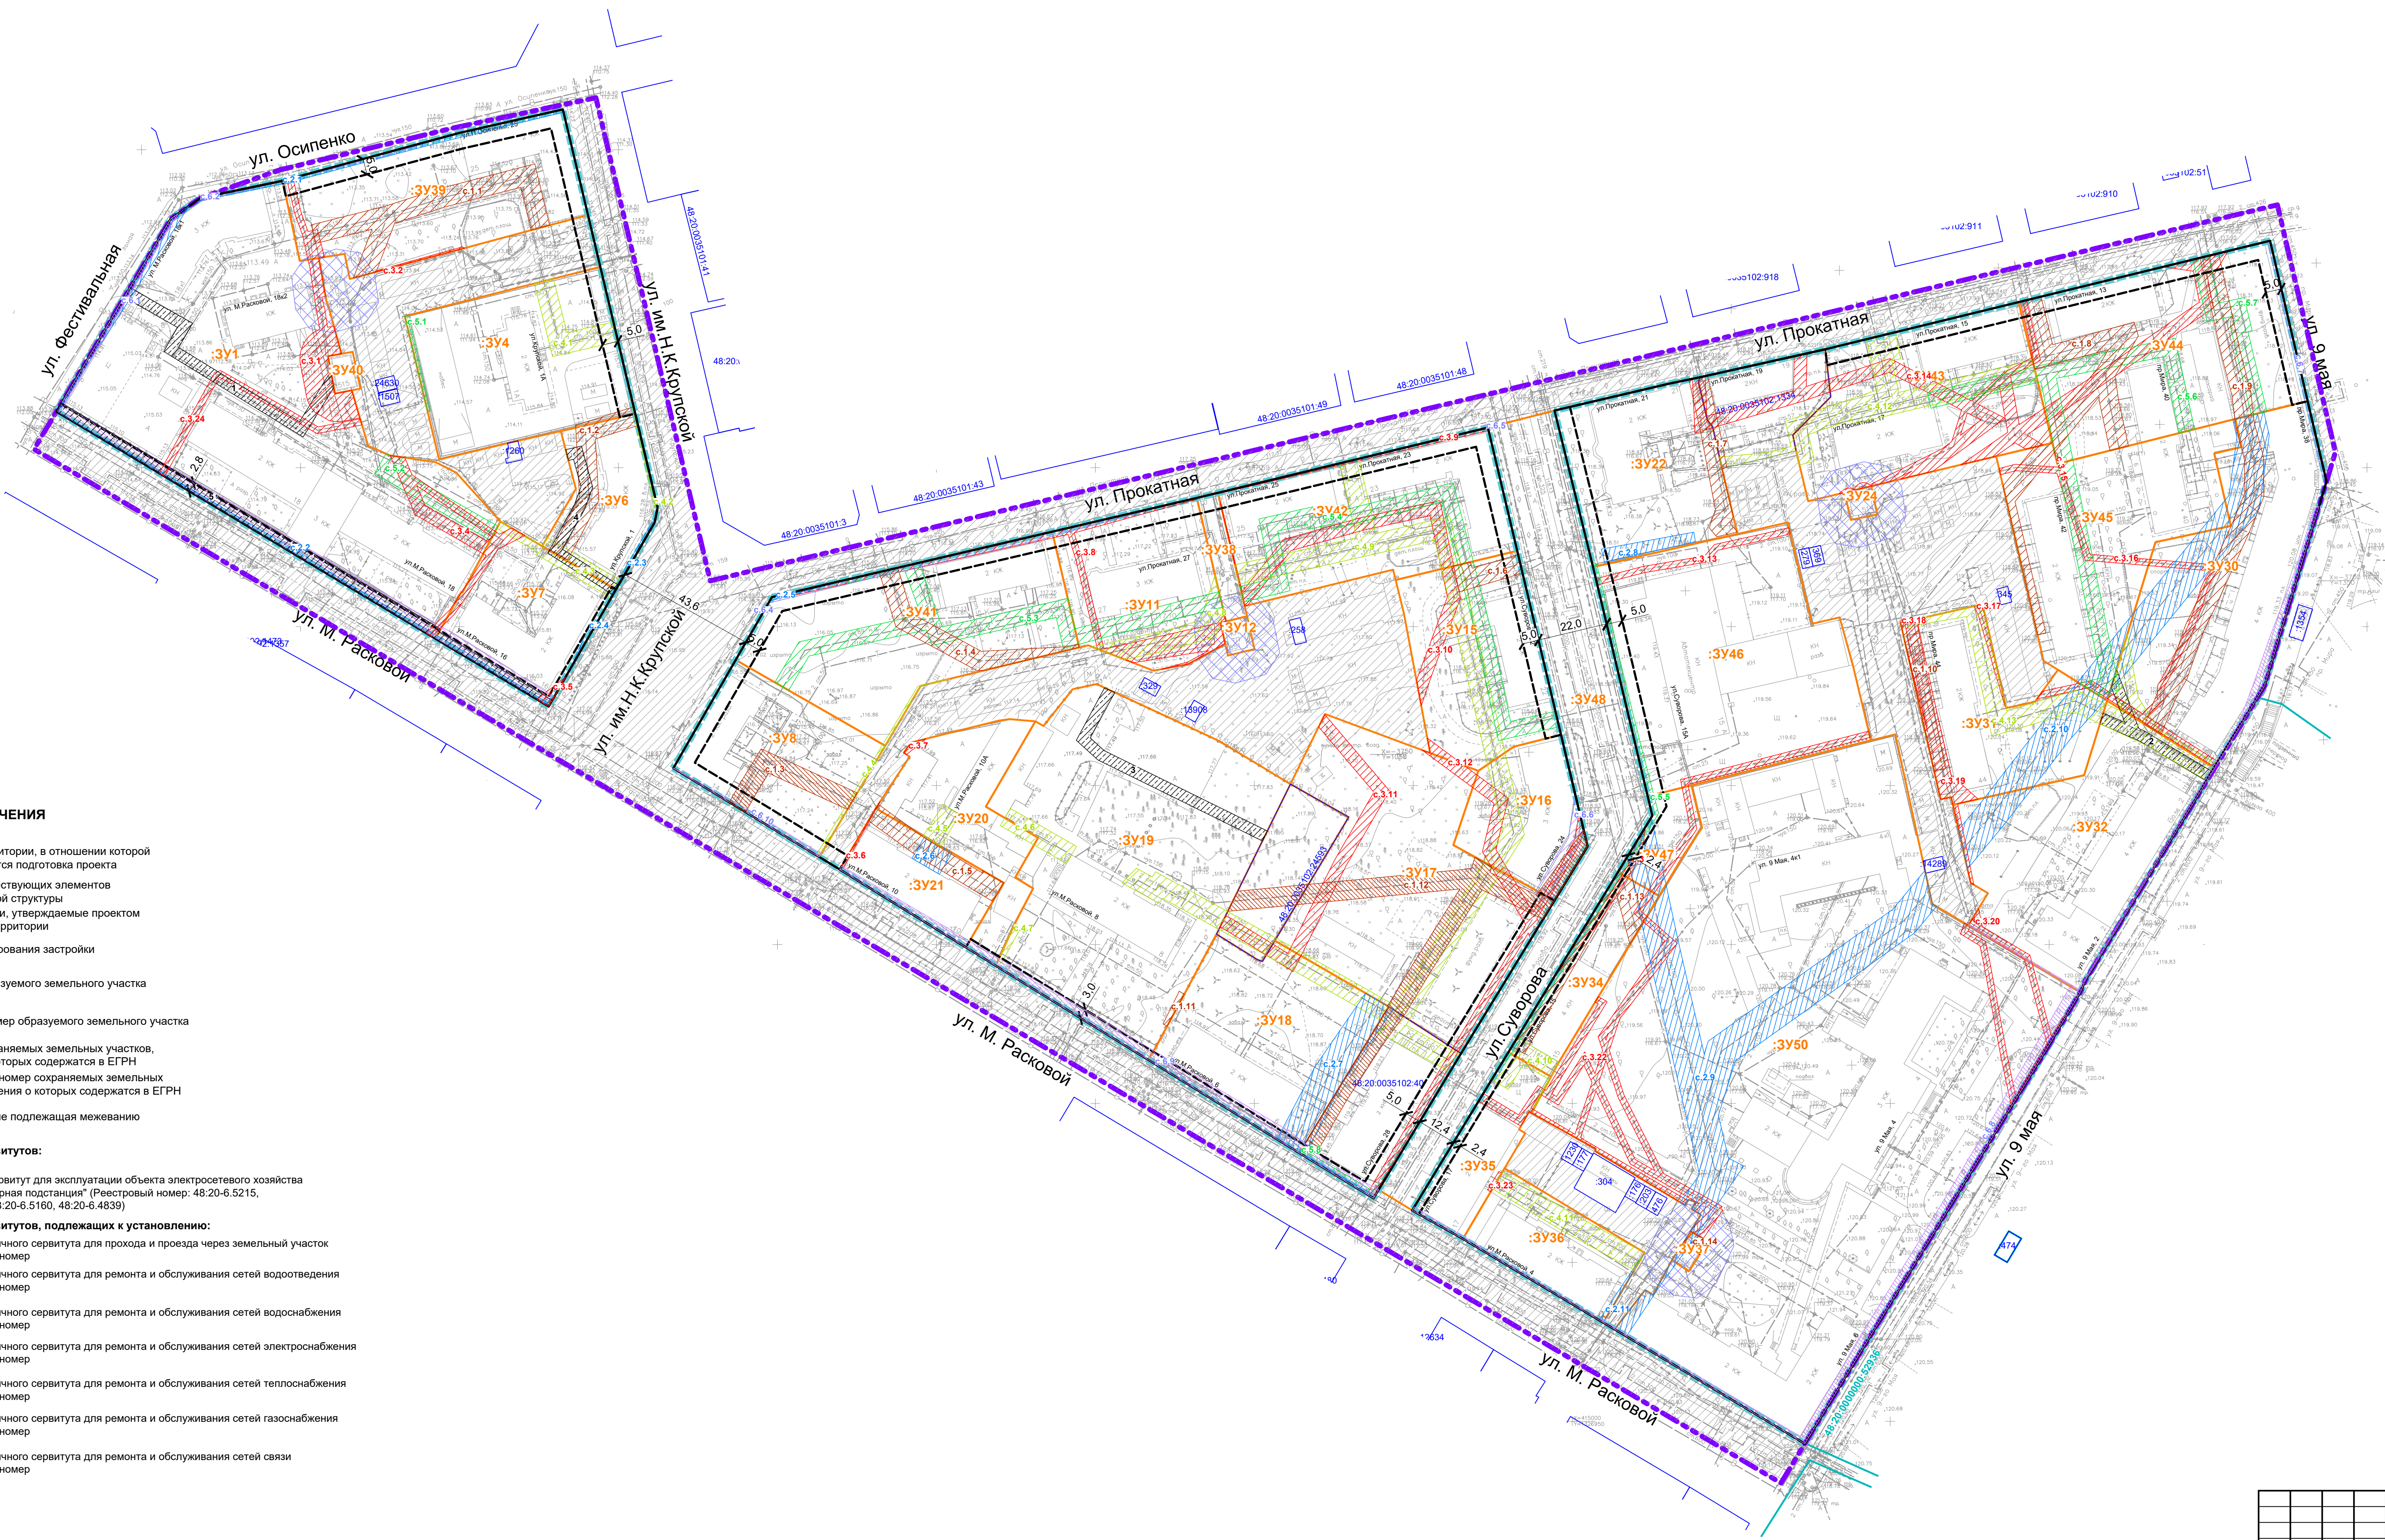

УСЛОВНЫЕ ОБОЗНАЧЕНИЯ

Границы:

- границы территории, в отношении которой осуществляется подготовка проекта
- границы существующих элементов планировочной структуры
- красные линии, утверждаемые проектом межевания территории
- линия регулирования застройки
- границы образуемого земельного участка
- :ЗУ1 - условный номер образуемого земельного участка
- границы сохраняемых земельных участков, сведения о которых содержатся в ЕГРН
- кадастровый номер сохраняемых земельных участков, сведения о которых содержатся в ЕГРН
- территория, не подлежащая межеванию

Границы публичных сервитутов:

Установленные:

- Публичный сервитут для эксплуатации объекта электросетевого хозяйства "Трансформаторная подстанция" (Реестровый номер: 48-20-6.5215, 48-20-6.5290, 48-20-6.5160, 48-20-6.4839)

Границы публичных сервитутов, подлежащих к установлению:

- границы публичного сервитута для прохода и проезда через земельный участок и его условный номер
- границы публичного сервитута для ремонта и обслуживания сетей водоотведения и его условный номер
- границы публичного сервитута для ремонта и обслуживания сетей водоснабжения и его условный номер
- границы публичного сервитута для ремонта и обслуживания сетей электроснабжения и его условный номер
- границы публичного сервитута для ремонта и обслуживания сетей теплоснабжения и его условный номер
- границы публичного сервитута для ремонта и обслуживания сетей газоснабжения и его условный номер
- границы публичного сервитута для ремонта и обслуживания сетей связи и его условный номер

						А-65.1585-24 ПМТ.ОЧП.6		
						Департамент градостроительства и архитектуры администрации города Липецка		
Изм.	Коп.уч.	Лист	№ док.	Подпись	Дата	Проект межевания территории, ограниченной улицами М. Расковой, имени Н. Крупской, Прокатная, 9-го Мая в городе Липецке	Стадия	Лист
Гл. арх.	Гребенников						П	3
Разработал	Наживайко	07.24						
Н.Контроль	Каримова					Чертеж межевания территории, на котором отображаются границы публичных сервитутов М 1:1 000		
Проверил	Левшунова							
						АРХИ АРХИВАРИУС		
						Формат 1000x594		