


ПРОЕКТ МЕЖЕВАНИЯ ТЕРРИТОРИИ В РАЙОНЕ УЛИЦ КРАЙНЯЯ, ПОДГОРЕНСКАЯ В ГОРОДЕ ЛИПЕЦКЕ (ПОДГОРНОЕ)

ПРОЕКТ МЕЖЕВАНИЯ ТЕРРИТОРИИ
Основная часть проекта
Чертеж межевания территории
М 1:1000

УСЛОВНЫЕ ОБОЗНАЧЕНИЯ

Границы:

- границы территории, в отношении которой осуществляется подготовка проекта межевания
- номера координат концевых и поворотных точек границы территории, в отношении которой осуществляется подготовка проекта межевания
- границы муниципальных образований (муниципальных районов, муниципальных округов, городских округов)
- границы муниципальных образований (сельских и городских поселений)
- границы населенных пунктов
- границы существующих элементов планировочной структуры
- красные линии, утверждаемые проектом межевания территории
- условный номер контура красной линии
- номера координат концевых и поворотных точек красных линий
- линия регулирования застройки
- границы образуемого земельного участка
- условный номер образуемого земельного участка
- номера координат концевых и поворотных точек образуемых земельных участков
- границы сохраняемых земельных участков, сведения о которых содержатся в ЕГРН
- кадастровый номер сохраняемых земельных участков, сведения о которых содержатся в ЕГРН
- границы исходных земельных участков
- кадастровый номер исходных земельных участков, сведения о которых содержатся в ЕГРН
- территория, не подлежащая межеванию

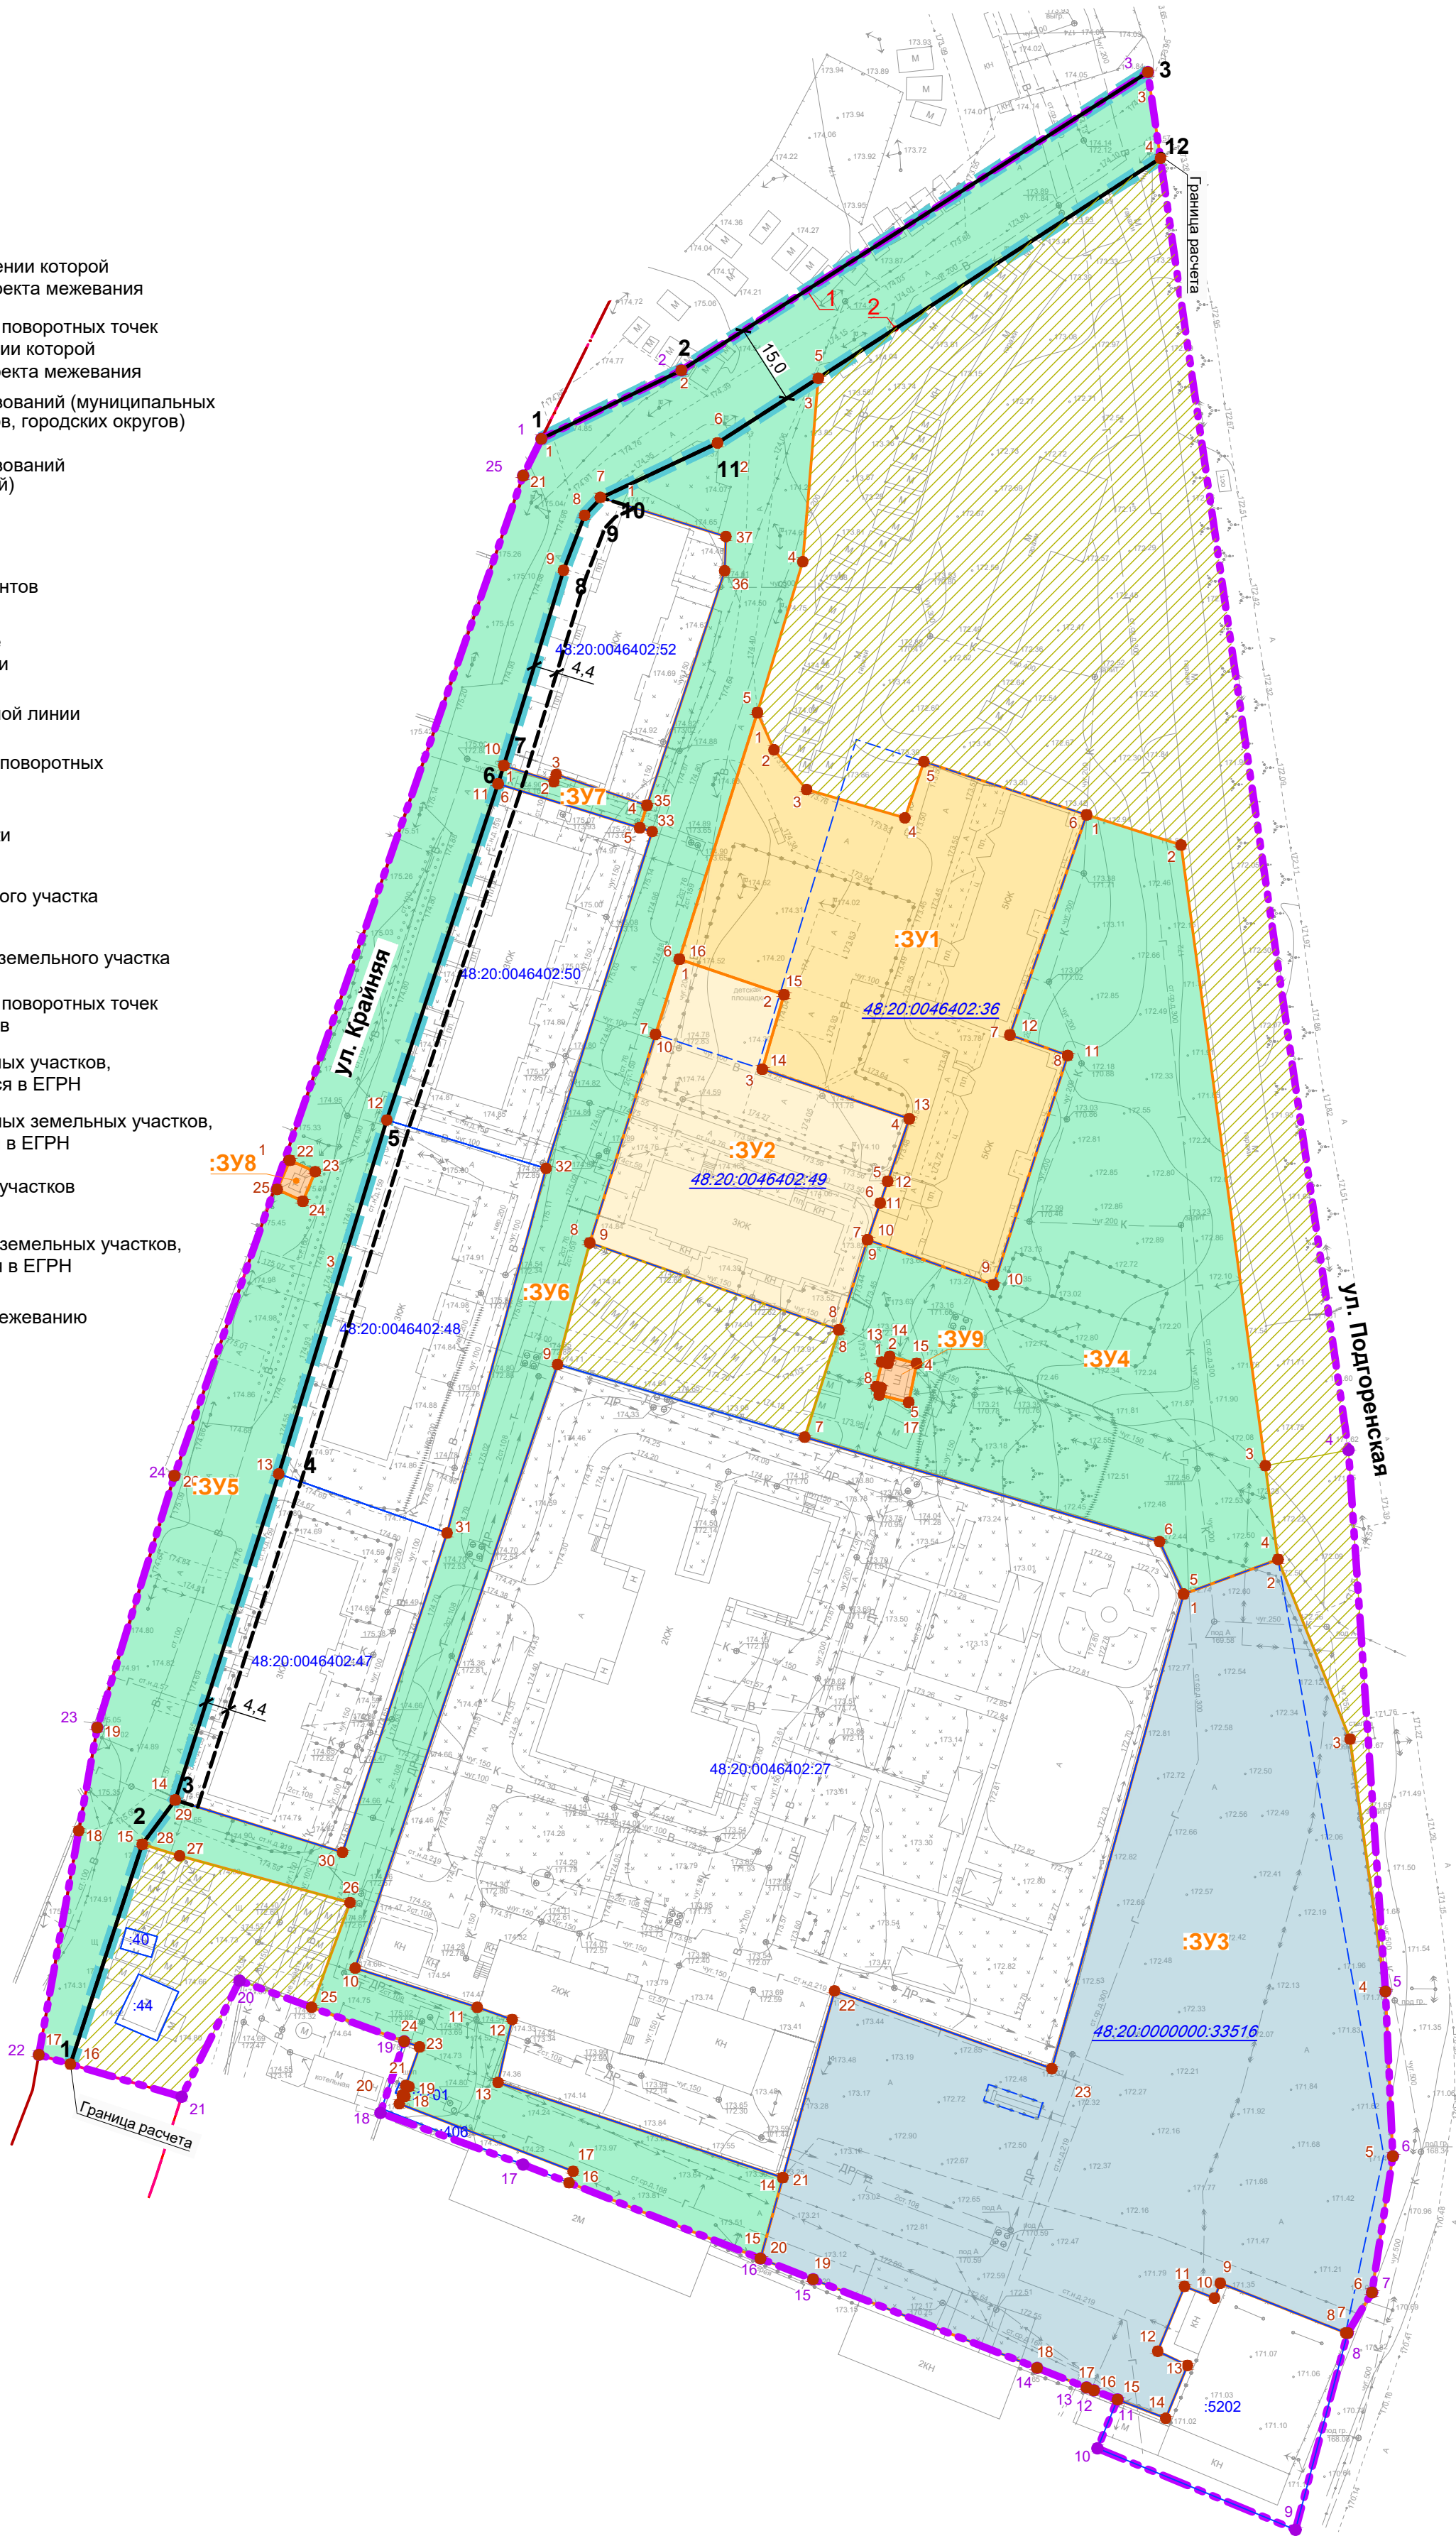

Экспликация образуемых земельных участков Этап 1				
Условное обозначение на чертеже	Условный номер образуем. земельн. участка	Площадь земельн. участка, кв.м.	Вид разрешенного использования земельного участка	Возможный способ образования земельного участка
	:3У1	4272	Среднеэтажная жилая застройка (2.5)	Перераспределение смежных земельных участков 48:20:0046402:36, 48:20:0046402:49 и земель, находящихся в неразграниченной государственной собственности
	:3У2	2334	Малопозажная многоквартирная жилая застройка (2.1.1)	Перераспределение смежных земельных участков 48:20:0046402:36, 48:20:0046402:49 и земель, находящихся в неразграниченной государственной собственности
	:3У3	9777	Объекты дорожного сервиса (4.9.1) (размещение магазина сопутствующей торговли)	Перераспределение земельного участка с кадастровым номером 48:20:0000000:33516 и земель, находящихся в неразграниченной государственной собственности
	:3У8	31	Предоставление коммунальных услуг (3.1.1)	Образование земельного участка из земель неразграниченной государственной собственности
	:3У9	45	Предоставление коммунальных услуг (3.1.1)	Образование земельного участка из земель неразграниченной государственной собственности

Экспликация образуемых земельных участков, которые после образования будут относиться к территориям общего пользования или имуществу общего пользования Этап 1				
Условное обозначение на чертеже	Условный номер образуем. земельн. участка	Площадь земельн. участка, кв.м.	Вид разрешенного использования земельного участка	Возможный способ образования земельного участка
	:3У4	6192	Земельные участки (территории) общего пользования (12.0)	Образование земельного участка из земель неразграниченной государственной собственности
	:3У5	6534	Земельные участки (территории) общего пользования (12.0)	Образование земельного участка из земель неразграниченной государственной собственности
	:3У6	5324	Земельные участки (территории) общего пользования (12.0)	Образование земельного участка из земель неразграниченной государственной собственности
	:3У7	117	Земельные участки (территории) общего пользования (12.0)	Образование земельного участка из земель неразграниченной государственной собственности

A-65.1585-24 ПМТ.МОП.4				
Департамент градостроительства и архитектуры администрации города Липецка				
Изм	Кол	Лист	№ док	Подпись
Гл.арх.	Гребенников	07.24	Проект межевания территории в районе улиц Крайняя, Подгоренская в городе Липецке (Подгорное)	
ГАП	Левшунова		Стадия	Лист
Разработал	Соловский		П	1
Н.Контроль	Каримова		Чертеж межевания территории. М 1:1000	
Проверил	Левшунова		АРХИВАРИУС	

Примечания:
1. Существующие элементы планировочной структуры приняты в соответствии с Приказом Министерства строительства и жилищно-коммунального хозяйства Российской Федерации от 25.04.2017 №738/пр «Об утверждении видов элементов планировочной структуры»; Границы элементов планировочной структуры приведены в информационных целях и не являются предметом утверждения настоящей документацией.
2. Ведомость координат концевых и поворотных точек красных линий приведена в разделе III текстовой части «Пояснительная записка» основной (утверждаемой) части проекта межевания территории.
3. Изменяемые земельные участки проектом межевания не предусматриваются; образование земельных участков, в отношении которых предполагаются их резервирование или изъятие для государственных или муниципальных нужд проектом межевания не предусматривается.
4. Границы публичных сервитутов, подлежащих к установлению в соответствии с законодательством Российской Федерации отображены на листе ПМТ.ОЧП-2 «Чертеж межевания территории, на котором отображаются границы публичных сервитуты».