



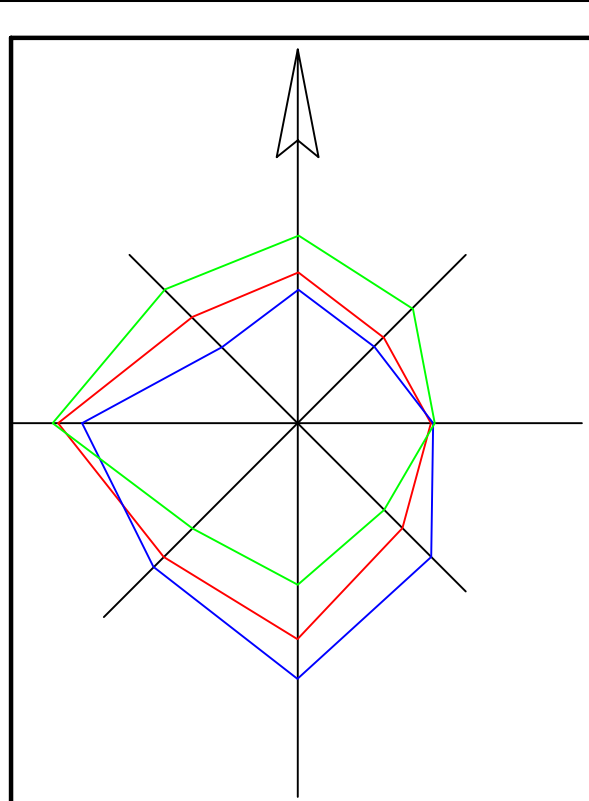

ДОКУМЕНТАЦИЯ ПО ПЛАНИРОВКЕ ТЕРРИТОРИИ (ПРОЕКТ ПЛАНИРОВКИ ТЕРРИТОРИИ, ПРОЕКТ МЕЖЕВАНИЯ ТЕРРИТОРИИ В СОСТАВЕ ПРОЕКТА ПЛАНИРОВКИ ТЕРРИТОРИИ), ОГРАНИЧЕННОЙ УЛИЦАМИ КАТУКОВА, А.Г. СТАХАНОВА, ГЕРОЯ РОССИИ ЭДУАРДА БЕЛАНА, ИМ. ГЕНЕРАЛА МЕРКУЛОВА В ГОРОДЕ ЛИПЕЦКЕ

ЧЕРТЕЖ МЕЖЕВАНИЯ ТЕРРИТОРИИ. ОБОСНОВАНИЕ М 1:1000

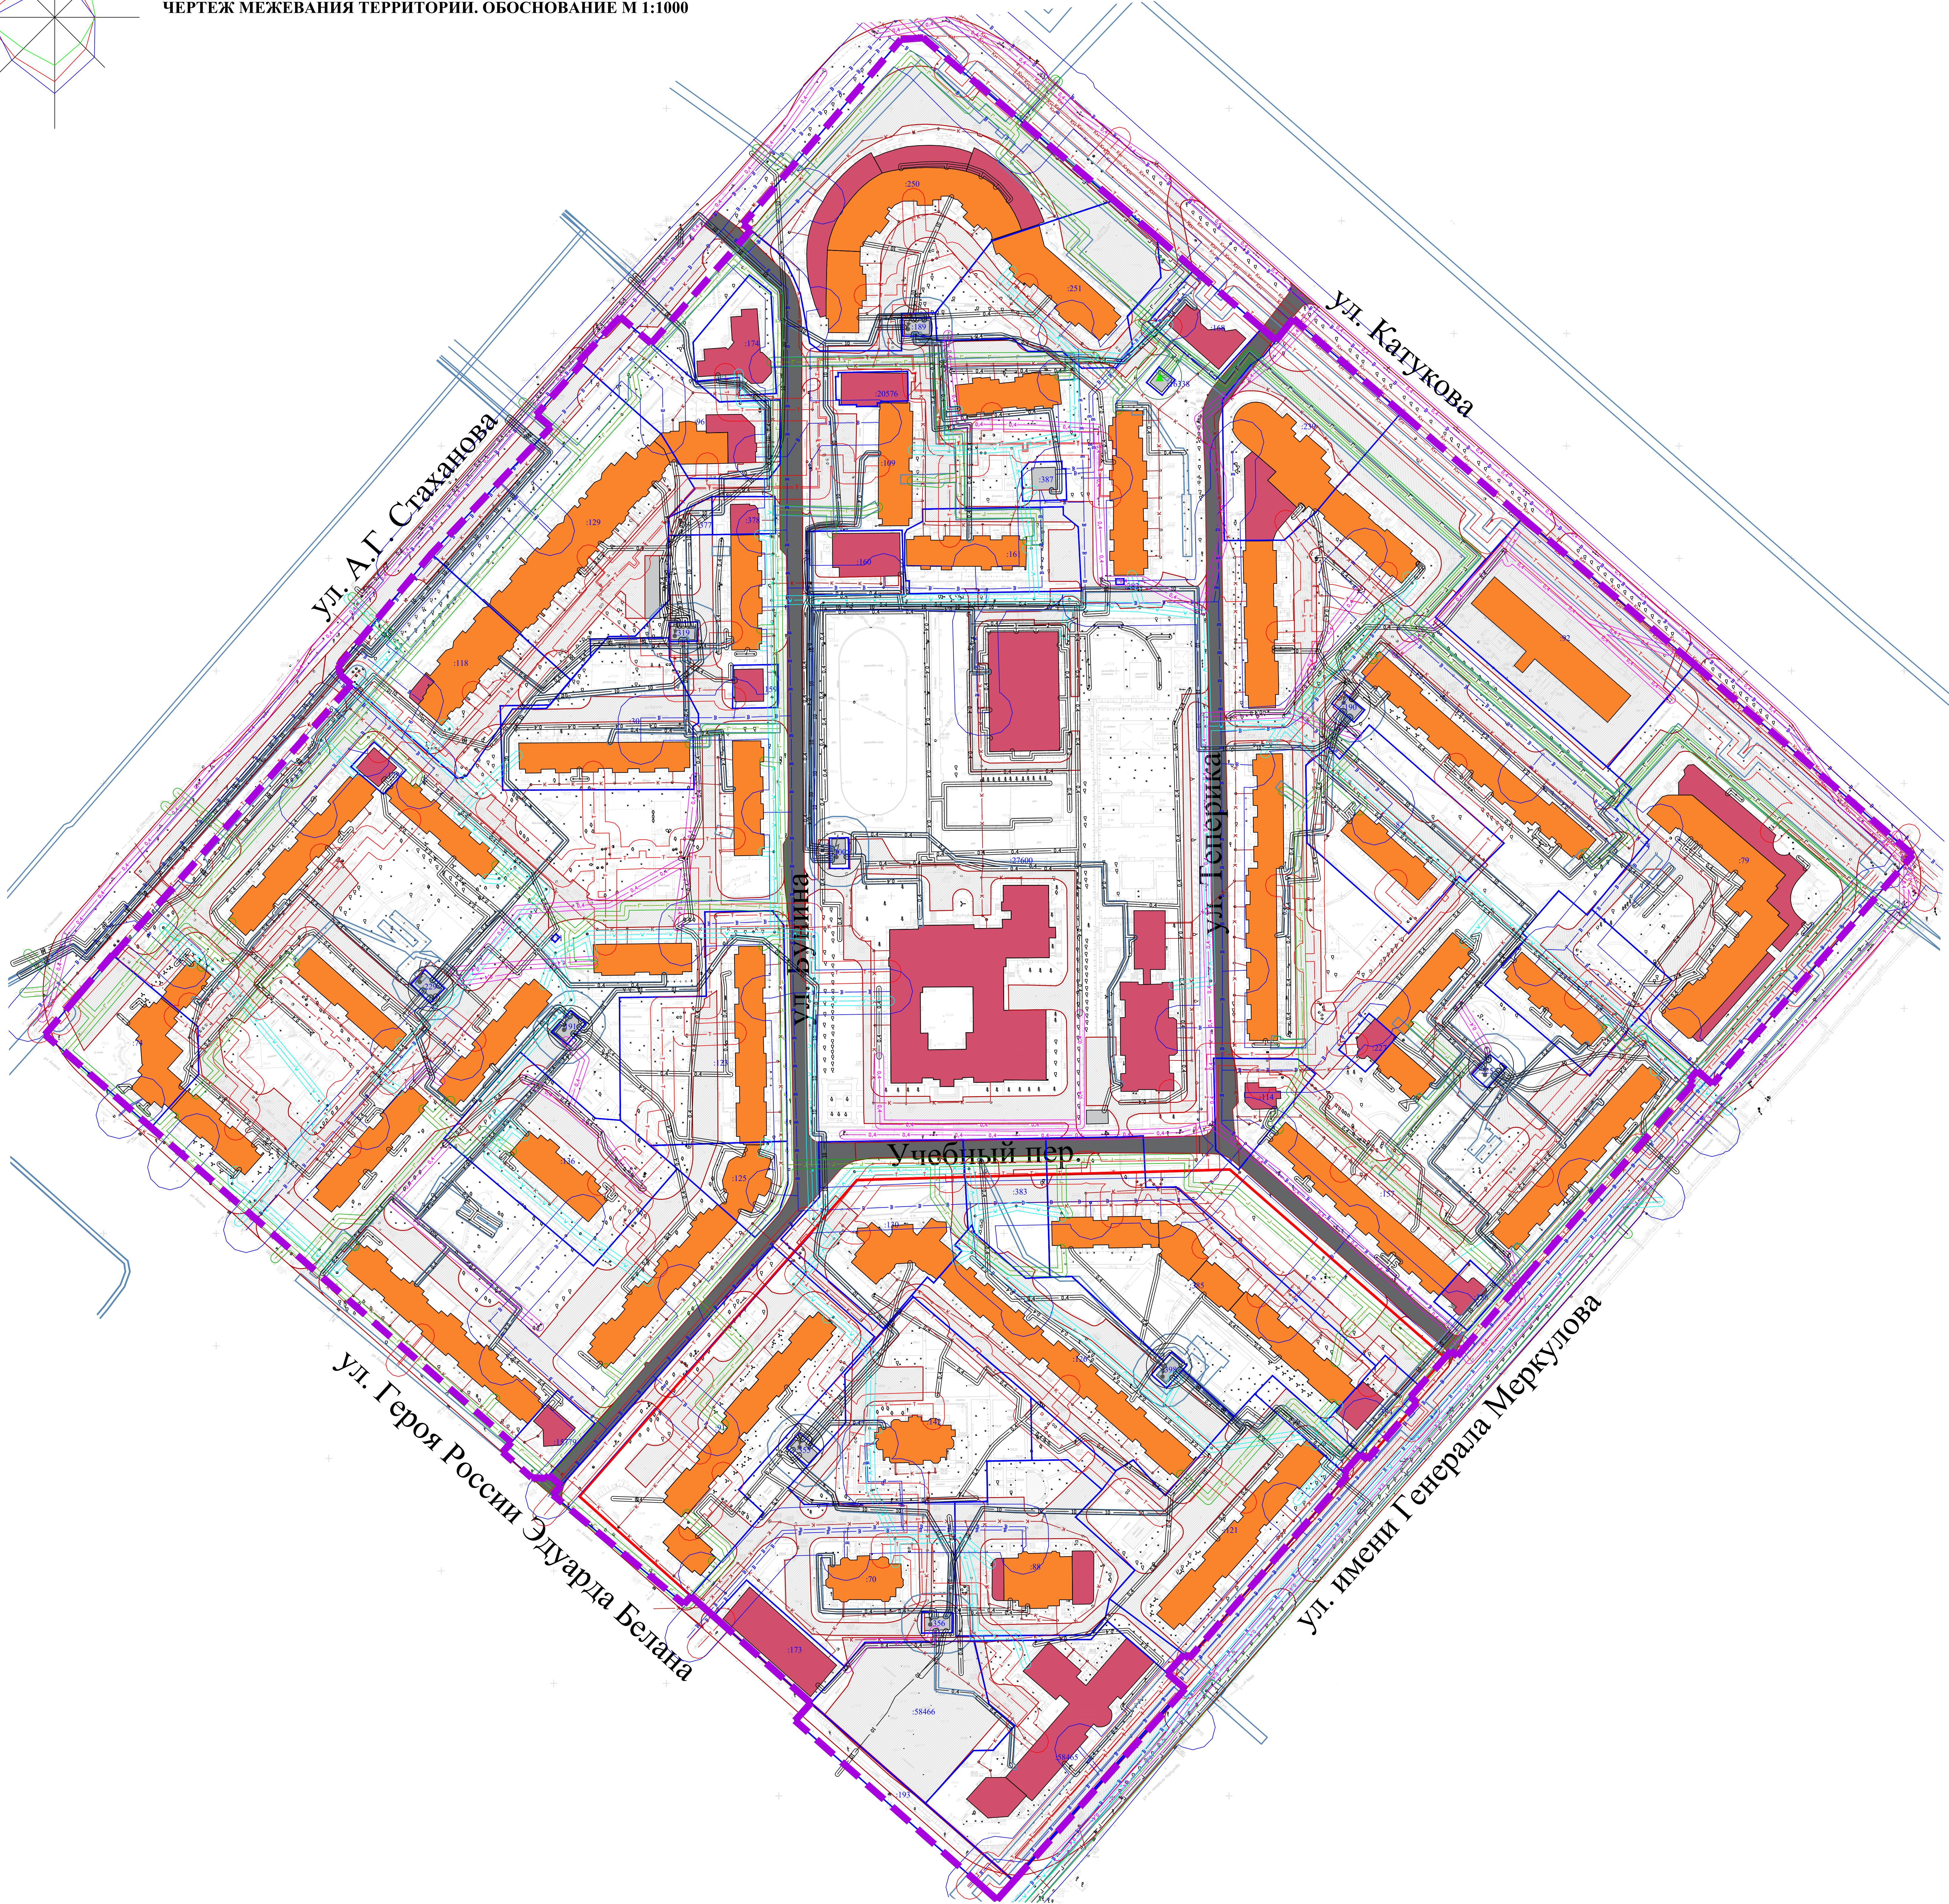

- УСЛОВНЫЕ ОБОЗНАЧЕНИЯ**
- Граница разработки проекта межевания территории
 - Границы земельных участков, сведения о которых содержатся в ЕТРН
 - Действующие красные линии / Границы существующих элементов планировочной структуры
- ЗДАНИЯ, СООРУЖЕНИЯ**
- Жилые здания
 - Общественные здания
 - Нежилые здания, сооружения
- ОБЪЕКТЫ ТРАНСПОРТНОЙ ИНФРАСТРУКТУРЫ**
- Улично-дорожная сеть
 - Проезды, парковки
- ИНЖЕНЕРНАЯ ИНФРАСТРУКТУРА**
- Сети водоснабжения
 - Самотечные сети водоотведения
 - Напорные сети водоотведения
 - Сети теплоснабжения
 - Кабельная линия связи
 - Воздушные линии связи
 - Сети газоснабжения низкого давления
 - Сети газоснабжения среднего давления
 - Газорегуляторный пункт
 - Кабельные линии электропередачи 6/10 кВ
 - Воздушные линии электропередачи 0,4 кВ
 - Кабельные линии электропередачи 0,4 кВ
 - Трансформаторная подстанция 100/4 кВ
- ЗОНЫ С ОСОБЫМИ УСЛОВИЯМИ ИСПОЛЬЗОВАНИЯ ТЕРРИТОРИИ**
- Охранные зоны инженерных коммуникаций, сведения о которых внесены в ЕТРН
 - Зона санитарной охраны объекта водоснабжения
 - Охранный зона сетей и объектов газопровода
 - Охранный зона сетей водоотведения
 - Охранный зона сетей связи
 - Охранный зона сетей теплоснабжения
 - Охранный зона сетей и объектов электроснабжения
 - Санитарно-защитная зона объекта водоотведения
 - Охранный зона кабельных линий

Примечание:
1. Согласно сведениям ЕТРН, границы территории проектирования полностью расположены в:
- Приводежной территории аэродрома «Липецк»;
Пятая полоса (48:00-6.644);
Приводежной территории аэродрома «Липецк»;
ПАТ (48:00-6.645);
- Приводежной территории аэродрома «Липецк»;
Третья полоса (48:00-6.366);
Приводежной территории аэродрома «Липецк»;
Шестая полоса (48:13-6.527);
- Приводежной территории аэродрома «Липецк»;
Четвертая полоса (48:13-6.526);
Зона санитарной охраны источников водоснабжения и водопроводов питьевого назначения водозабора №5 «Сирский-1», расположенного по адресу: г. Липецк, ул. Каткова, выдана 3 (третьей копия) (48:20-6.2046);
Зона санитарной охраны источников водоснабжения и водопроводов питьевого назначения водозабора №5 «Сирский-1», расположенного по адресу: г. Липецк, ул. Каткова, выдана 3 (третьей копия) (48:20-6.119);
2. Границы лесных, участковых лесных, лесных кварталов, лесотаксационных выделов или частей лесотаксационных выделов отсутствуют, так как разработка проекта межевания территории ведется на землях населенных пунктов;
3. Границы особо охраняемых природных территорий отсутствуют;
4. Границы территорий объектов культурного наследия отсутствуют.

						ИП 4/ИМ 11 - 2025			
Имя	Колос	Лист	Всего	Полн	Дата	Документация по планировке территории (проект планировки территории, проект межевания территории в составе проекта планировки территории), ограниченной улицами Каткова, А.Г. Стаханова, Героя России Эдуарда Белана, им. Генерала Меркулова в городе Липецке			
Разработчик	Иванова И.И.					Материалы по обоснованию проекта межевания территории	Статус	Лист	Листов
Проверил	Байра Н.А.						ИМ	1	1
ГАП									
ГПП									
М. инт.	Розов Ю.В.					Чертеж межевания территории. Обоснование М 1:1000	ООО "Терраинтпроект"		
Утвердил	Мухомов С.В.								