



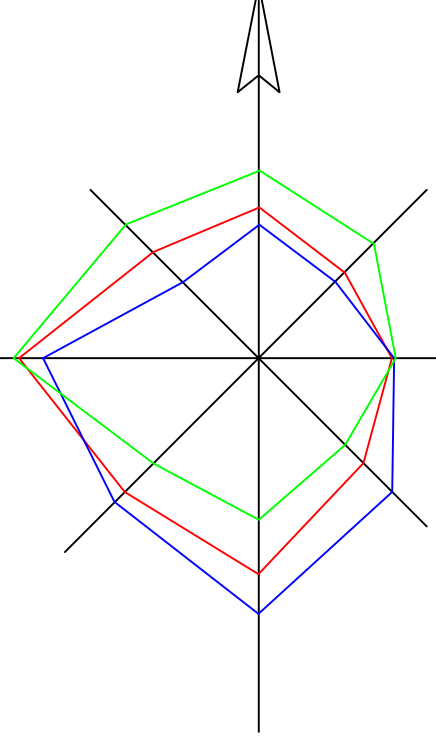

ДОКУМЕНТАЦИЯ ПО ПЛАНИРОВКЕ ТЕРРИТОРИИ (ПРОЕКТ ПЛАНИРОВКИ ТЕРРИТОРИИ, ПРОЕКТ МЕЖЕВАНИЯ ТЕРРИТОРИИ В СОСТАВЕ ПРОЕКТА ПЛАНИРОВКИ ТЕРРИТОРИИ), ОГРАНИЧЕННОЙ УЛИЦАМИ КАТУКОВА, А.Г. СТАХАНОВА, ГЕРОЯ РОССИИ ЭДУАРДА БЕЛАНА, ИМ. ГЕНЕРАЛА МЕРКУЛОВА В ГОРОДЕ ЛИПЕЦКЕ

ОСНОВНОЙ ЧЕРТЕЖ ПРОЕКТА ПЛАНИРОВКИ ТЕРРИТОРИИ М 1:1000

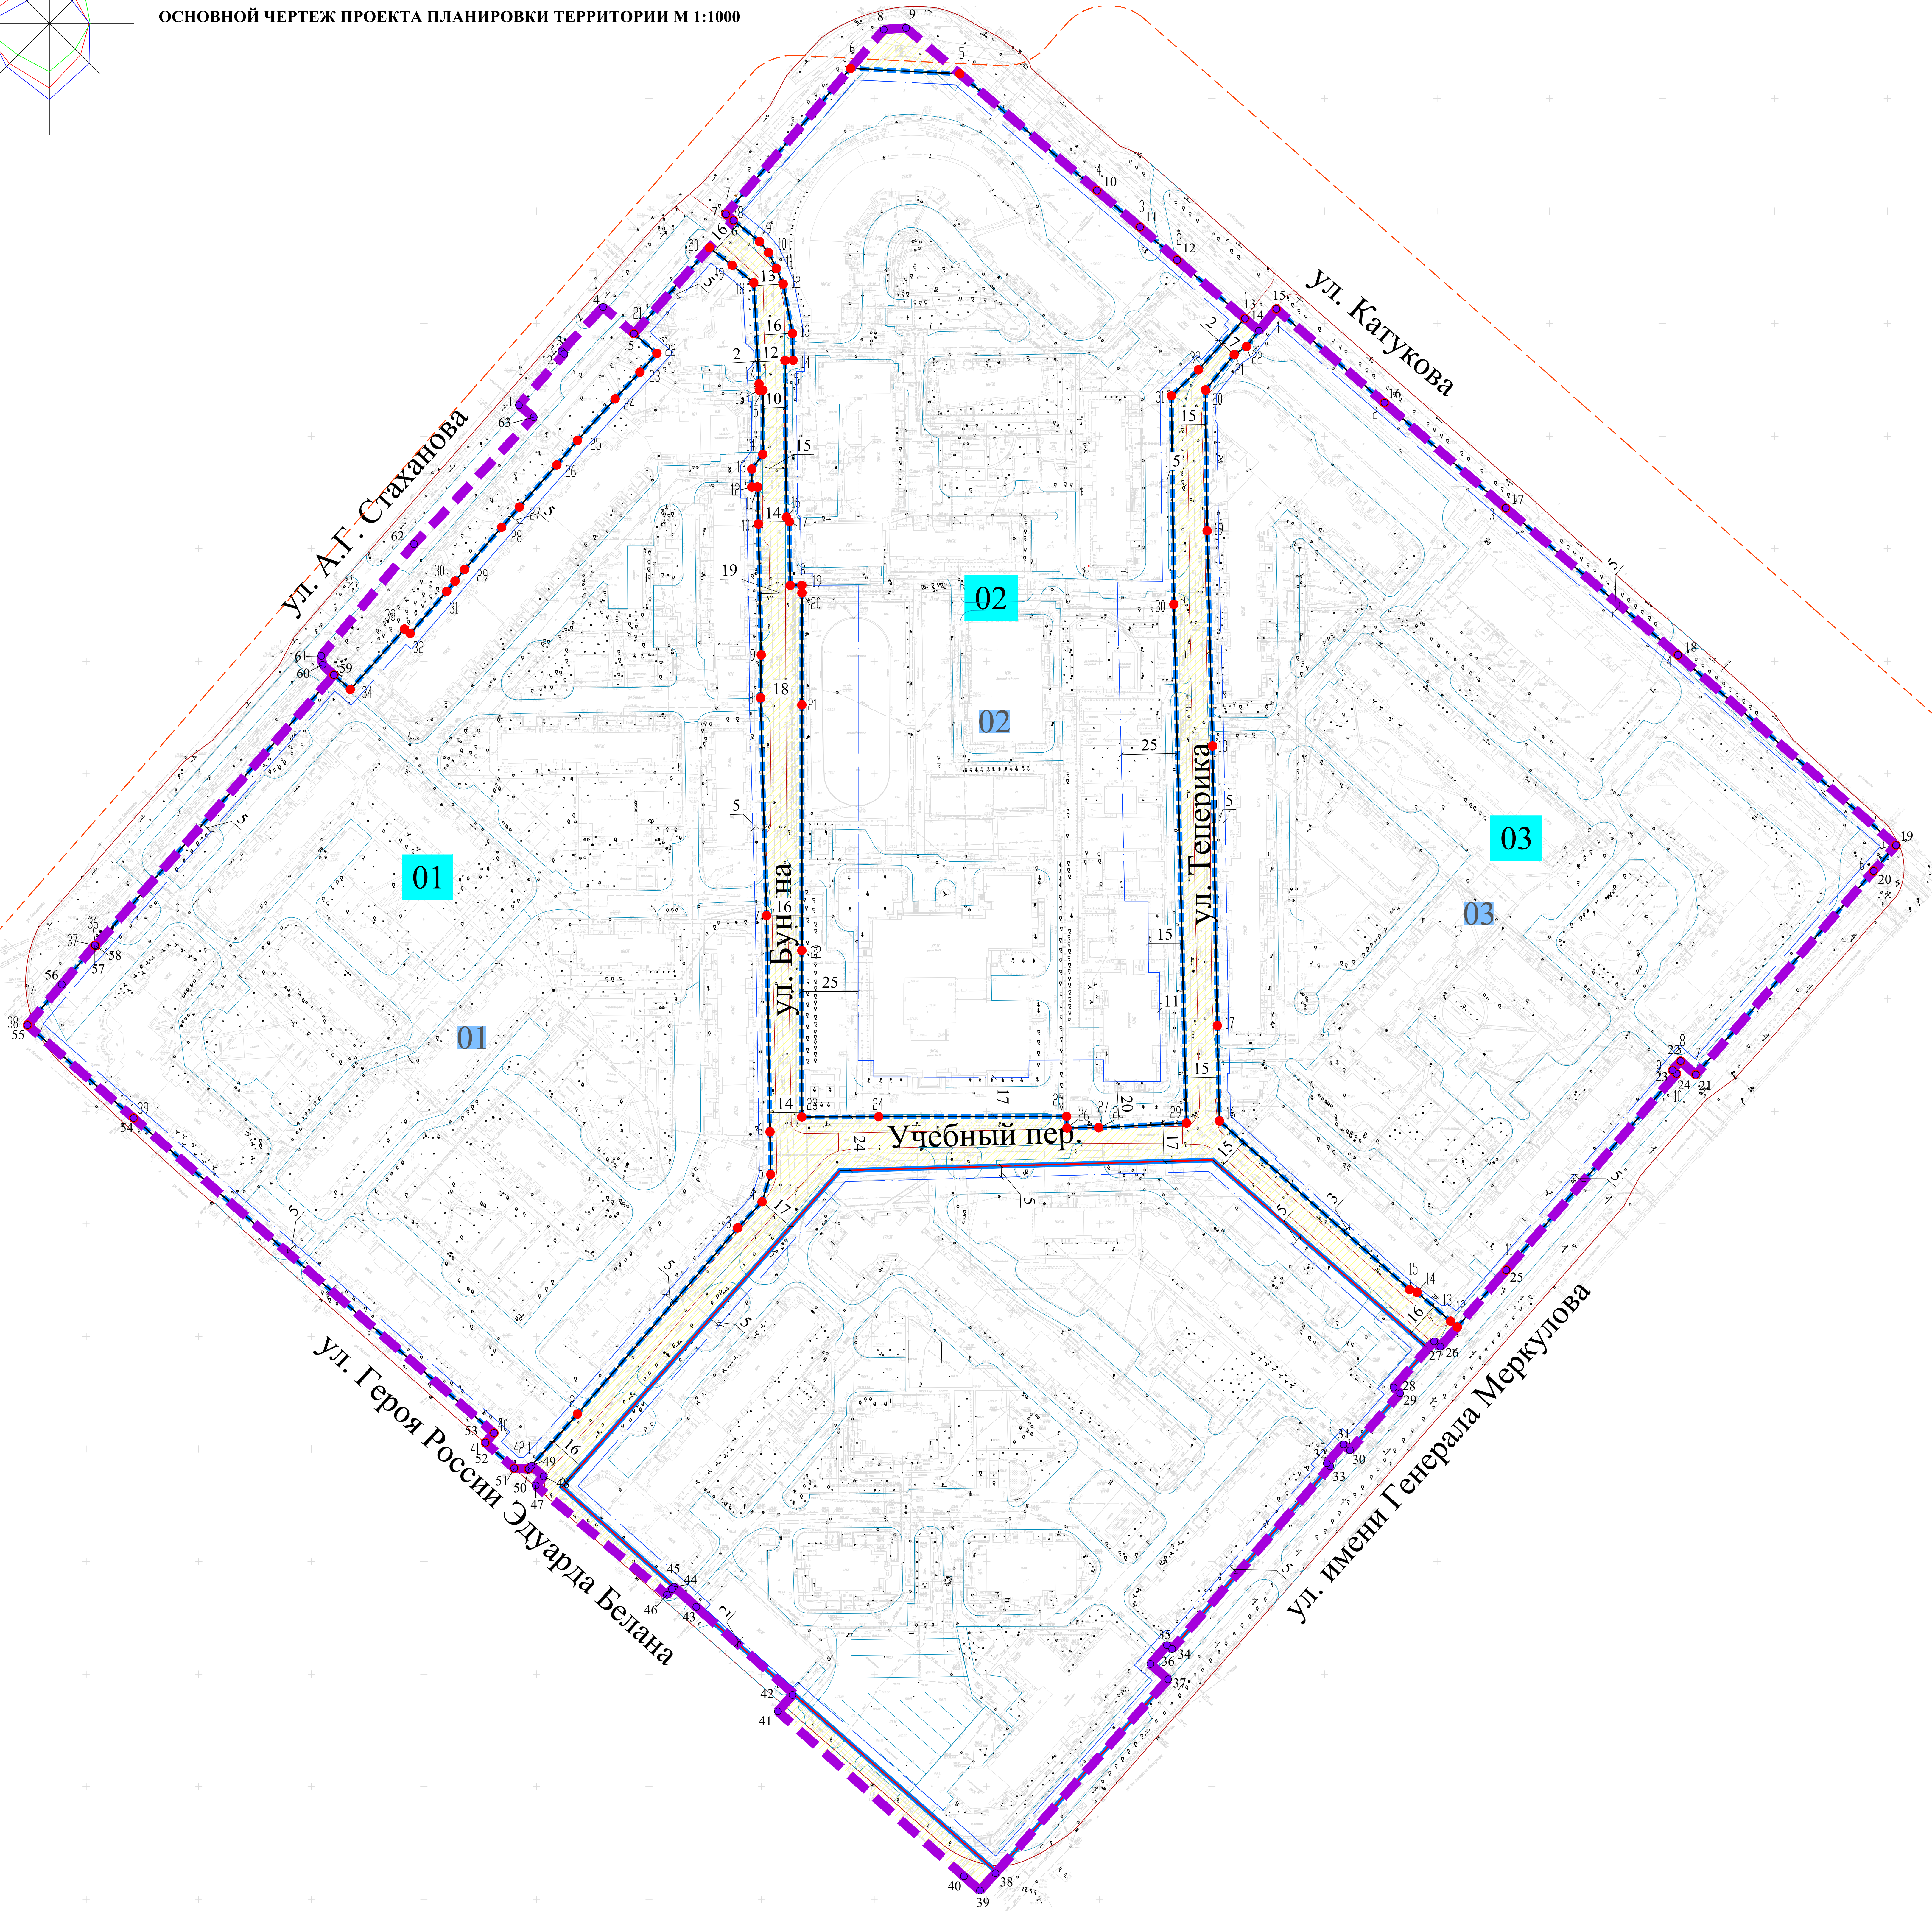

ВЕДОМОСТЬ КООРДИНАТ ПОВОРОТНЫХ ТОЧЕК
УСТАНОВЛИВАЕМЫХ КРАСНЫХ ЛИНИЙ

Красная линия 01

Номер	Дирекция	Длина	X	Y
1	40° 40' 40"	109.06	415565.57	1320268.23
2	42° 50' 8"	15.91	415648.22	1320339.39
3	17° 34' 32"	12.65	415659.89	1320350.21
4	350° 4' 43"	19	415671.95	1320343.03
5	359° 6' 39"	96	415600.95	1320353.73
6	358° 24' 7"	96.82	415786.94	1320352.24
7	0° 43' 59"	19.1	415883.72	1320349.54
8	358° 43' 10"	58.17	415902.82	1320349.84
9	359° 4' 42"	16.41	415960.98	1320344.54
10	270° 12' 58"	2.05	415977.41	1320348.29
11	0° 8' 39"	7.95	415977.42	1320345.64
12	36° 49' 28"	8.2	415985.17	1320345.66
13	0° 7' 14"	28.51	415991.95	1320350.56
14	267° 54' 17"	1.64	416020.46	1320350.62
15	358° 0' 41"	3.88	416020.4	1320348.98
16	356° 59' 55"	44.88	416023.28	1320348.88
17	309° 12' 53"	12.42	416068.1	1320344.53
18	307° 36' 35"	12.7	416075.95	1320336.91
19	221° 18' 48"	50.8	416083.7	1320326.85
20	130° 36' 5"	13.46	416045.54	1320293.31
21	222° 7' 11"	11.26	416036.78	1320303.53
22	222° 52' 24"	10.2	416028.43	1320295.98
23	222° 16' 36"	24.85	416016.77	1320284.95
24	220° 1' 18"	14.26	415998.18	1320268.23
25	221° 12' 21"	25.07	415986.1	1320259.06
26	221° 13' 30"	11.91	415968.5	1320242.43
27	221° 16' 59"	24.98	415959.54	1320234.58
28	219° 0' 6"	6.75	415946.77	1320218.1
29	219° 12' 26"	5.88	415935.55	1320213.85
30	220° 54' 1	24.73	415930.99	1320210.13
31	308° 52' 54"	5.21	415912.51	1320195.84
32	221° 49' 23"	31.39	415914.3	1320191.43
33	222° 52' 24"	4.68	415900.91	1320181.5
34	311° 52' 8"	9.71	415887.48	1320167.32
35	221° 18' 26"	160.29	415893.02	1320160.05
36	310° 36' 5"	3.46	415773.51	1320054.24
37	220° 10' 37"	46.42	415773.81	1320053.89
38	131° 12' 28"	62.67	415738.34	1320023.84
39	131° 7' 40"	712.6	415697.06	1320071.09
40	221° 57' 31"	5.77	415557.13	1320311.15
41	131° 35' 31"	17.13	415552.82	1320273.32
42	93° 51' 45"	6.41	415541.45	1320240.13
43	41° 56' 5"	32.68	415541.13	1320246.53

Красная линия 02

Номер	Дирекция	Длина	X	Y
1	310° 36' 30"	99.78	416052.28	1320264.66
2	311° 23' 54"	22.06	416078.28	1320354.58
3	310° 24' 29"	25.08	416022.87	1320318.03
4	310° 25' 58"	79.99	416109.13	1320349.93
5	272° 49' 52"	48.59	416101	1320348.04
6	220° 12' 51"	45.23	416163.4	1320389.51
7	128° 54' 15"	4.39	416098.61	1320334.1
8	129° 5' 51"	14.92	416095.85	1320317.52
9	140° 57' 30"	6.39	416086.44	1320349.1
10	153° 51' 55"	7.74	416081.51	1320333.17
11	156° 36' 46"	7.58	416074.56	1320336.58
12	160° 18' 51"	21.31	416067.6	1320359.59
13	178° 42' 24"	11.96	416045.66	1320363.73
14	288° 33' 36"	1.58	416033.7	1320366
15	179° 30' 51"	69.59	416033.61	1320360.42
16	146° 14' 37"	2.39	415984.02	1320361.01
17	179° 12' 37"	28.29	415982.03	1320362.34
18	89° 53' 21"	5.17	415933.74	1320362.73
19	179° 18' 42"	3.33	415933.75	1320362.79
20	180° 7' 46"	40.75	415930.42	1320367.94
21	180° 0' 19"	109.17	415880.67	1320367.9
22	180° 1' 24"	15.98	415871.5	1320367.89
23	89° 49' 56"	54.13	415697.52	1320367.86
24	89° 51' 46"	83.5	415697.62	1320401.99
25	178° 14' 15"	5.2	415697.82	1320485.49
26	88° 56' 32"	14.08	415692.62	1320485.65
27	180° 0' 0"	0.17	415692.88	1320499.73
28	89° 56' 3"	39.03	415692.71	1320499.73
29	358° 36' 56"	230.52	415694.82	1320338.7
30	359° 18' 12"	92.68	415625.27	1320333.13
31	46° 7' 17"	16.62	416017.94	1320532.03
32	42° 8' 32"	30.78	416029.46	1320504.61

Красная линия 03

Номер	Дирекция	Длина	X	Y
1	130° 57' 7"	61.61	416056.5	1320578.6
2	130° 57' 47"	71.31	416014.81	1320626.64
3	130° 28' 23"	100.62	415968.06	1320680.49
4	128° 1' 48"	128.22	415902.74	1320757.02
5	221° 7' 19"	15.16	415818.23	1320853.85
6	221° 6' 51"	120.1	415806.81	1320843.88
7	311° 52' 11"	9.06	415716.33	1320764.91
8	221° 16' 30"	5.44	415722.38	1320758.16
9	130° 56' 49"	2.42	415718.29	1320754.57
10	220° 57' 11"	115.44	415716.7	1320756.4
11	220° 40' 13"	33.34	415629.51	1320680.74
12	310° 43' 34"	2.99	415604.22	1320650.01
13	310° 45' 57"	19.63	415606.82	1320655.99
14	280° 40' 10"	3.5	415619.64	1320641.12
15	311° 33' 16"	112.95	415626.56	1320637.84
16	358° 46' 11"	42.38	415695.78	1320553.32
17	359° 1' 57"	124.12	415738.15	1320553.41
18	358° 33' 22"	95.65	415862.35	1320550.31
19	359° 18' 46"	62.53	415957.97	1320547.9
20	39° 8' 37"	20.24	416020.5	1320541.15
21	56° 41' 59"	6.52	416036.21	1320559.91
22	38° 23' 28"	21.32	416039.79	1320565.36

УСЛОВНЫЕ ОБОЗНАЧЕНИЯ

- Граница разработки проекта планировки
- Границы существующих элементов планировочной структуры (опералы)
- Границы планируемых элементов планировочной структуры (опералы)
- Действующие красные линии
- Устанавливаемые красные линии
- Линия регулирования застройки территории
- Условный номер элементов планировочной структуры (квартал)
- Условный номер устанавливаемой красной линии
- Номера поворотных точек устанавливаемых красных линий
- Территория общего пользования (улично-дорожная сеть)
- Номера поворотных точек границы территории, в отношении которой осуществляется подготовка проекта
- Объекты транспортной инфраструктуры
 - Улично-дорожная сеть
 - Проезды, парковки
 - Трамвайная линия - планируемая

Примечание:
1. Ведомость координат поворотных точек границы территории, в отношении которой осуществляется подготовка проекта приведена в томе 2 "Материалы по обоснованию проекта планировки территории. Пояснительная записка".

ПП 4/ИМ 11 - 2025					Страница		
Документация по планировке территории (проект планировки территории, проект межевания территории в составе проекта планировки территории), ограниченной улицами Катукова, А.Г. Стаханова, Героя России Эдуарда Белана, им. Генерала Меркулова в городе Липецке					Лист	Лист	Листов
Изм.	Кол.	Лист	Вклад	Полн.	Основная часть проекта планировки территории		
Проектировщик	Иван М.А.	Вклад	Вклад	Вклад	Основная часть проекта планировки территории		
Проверка	Вутова Е.В.	Вклад	Вклад	Вклад	Основная часть проекта планировки территории		
ГАП					Основная часть проекта планировки территории		
М. автор	Роскош К.В.	Вклад	Вклад	Вклад	Основная часть проекта планировки территории		
Утвердил	Мухомов С.В.	Вклад	Вклад	Вклад	Основная часть проекта планировки территории		
Основной чертеж проекта планировки территории М 1:1000					ООО "Терраплант"		