



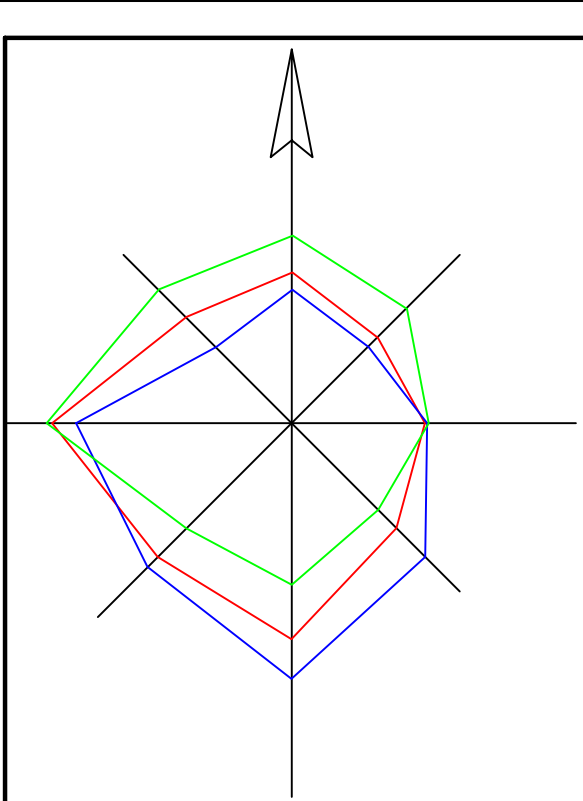

ДОКУМЕНТАЦИЯ ПО ПЛАНИРОВКЕ ТЕРРИТОРИИ (ПРОЕКТ ПЛАНИРОВКИ ТЕРРИТОРИИ, ПРОЕКТ МЕЖЕВАНИЯ ТЕРРИТОРИИ В СОСТАВЕ ПРОЕКТА ПЛАНИРОВКИ ТЕРРИТОРИИ), ОГРАНИЧЕННОЙ УЛИЦАМИ КАТУКОВА, А.Г. СТАХАНОВА, ГЕРОЯ РОССИИ ЭДУАРДА БЕЛАНА, ИМ. ГЕНЕРАЛА МЕРКУЛОВА В ГОРОДЕ ЛИПЕЦКЕ

ЧЕРТЕЖ ПУБЛИЧНЫХ СЕРВИТУТОВ ДЛЯ СЕТЕЙ ВОДООТВЕДЕНИЯ М 1:1000

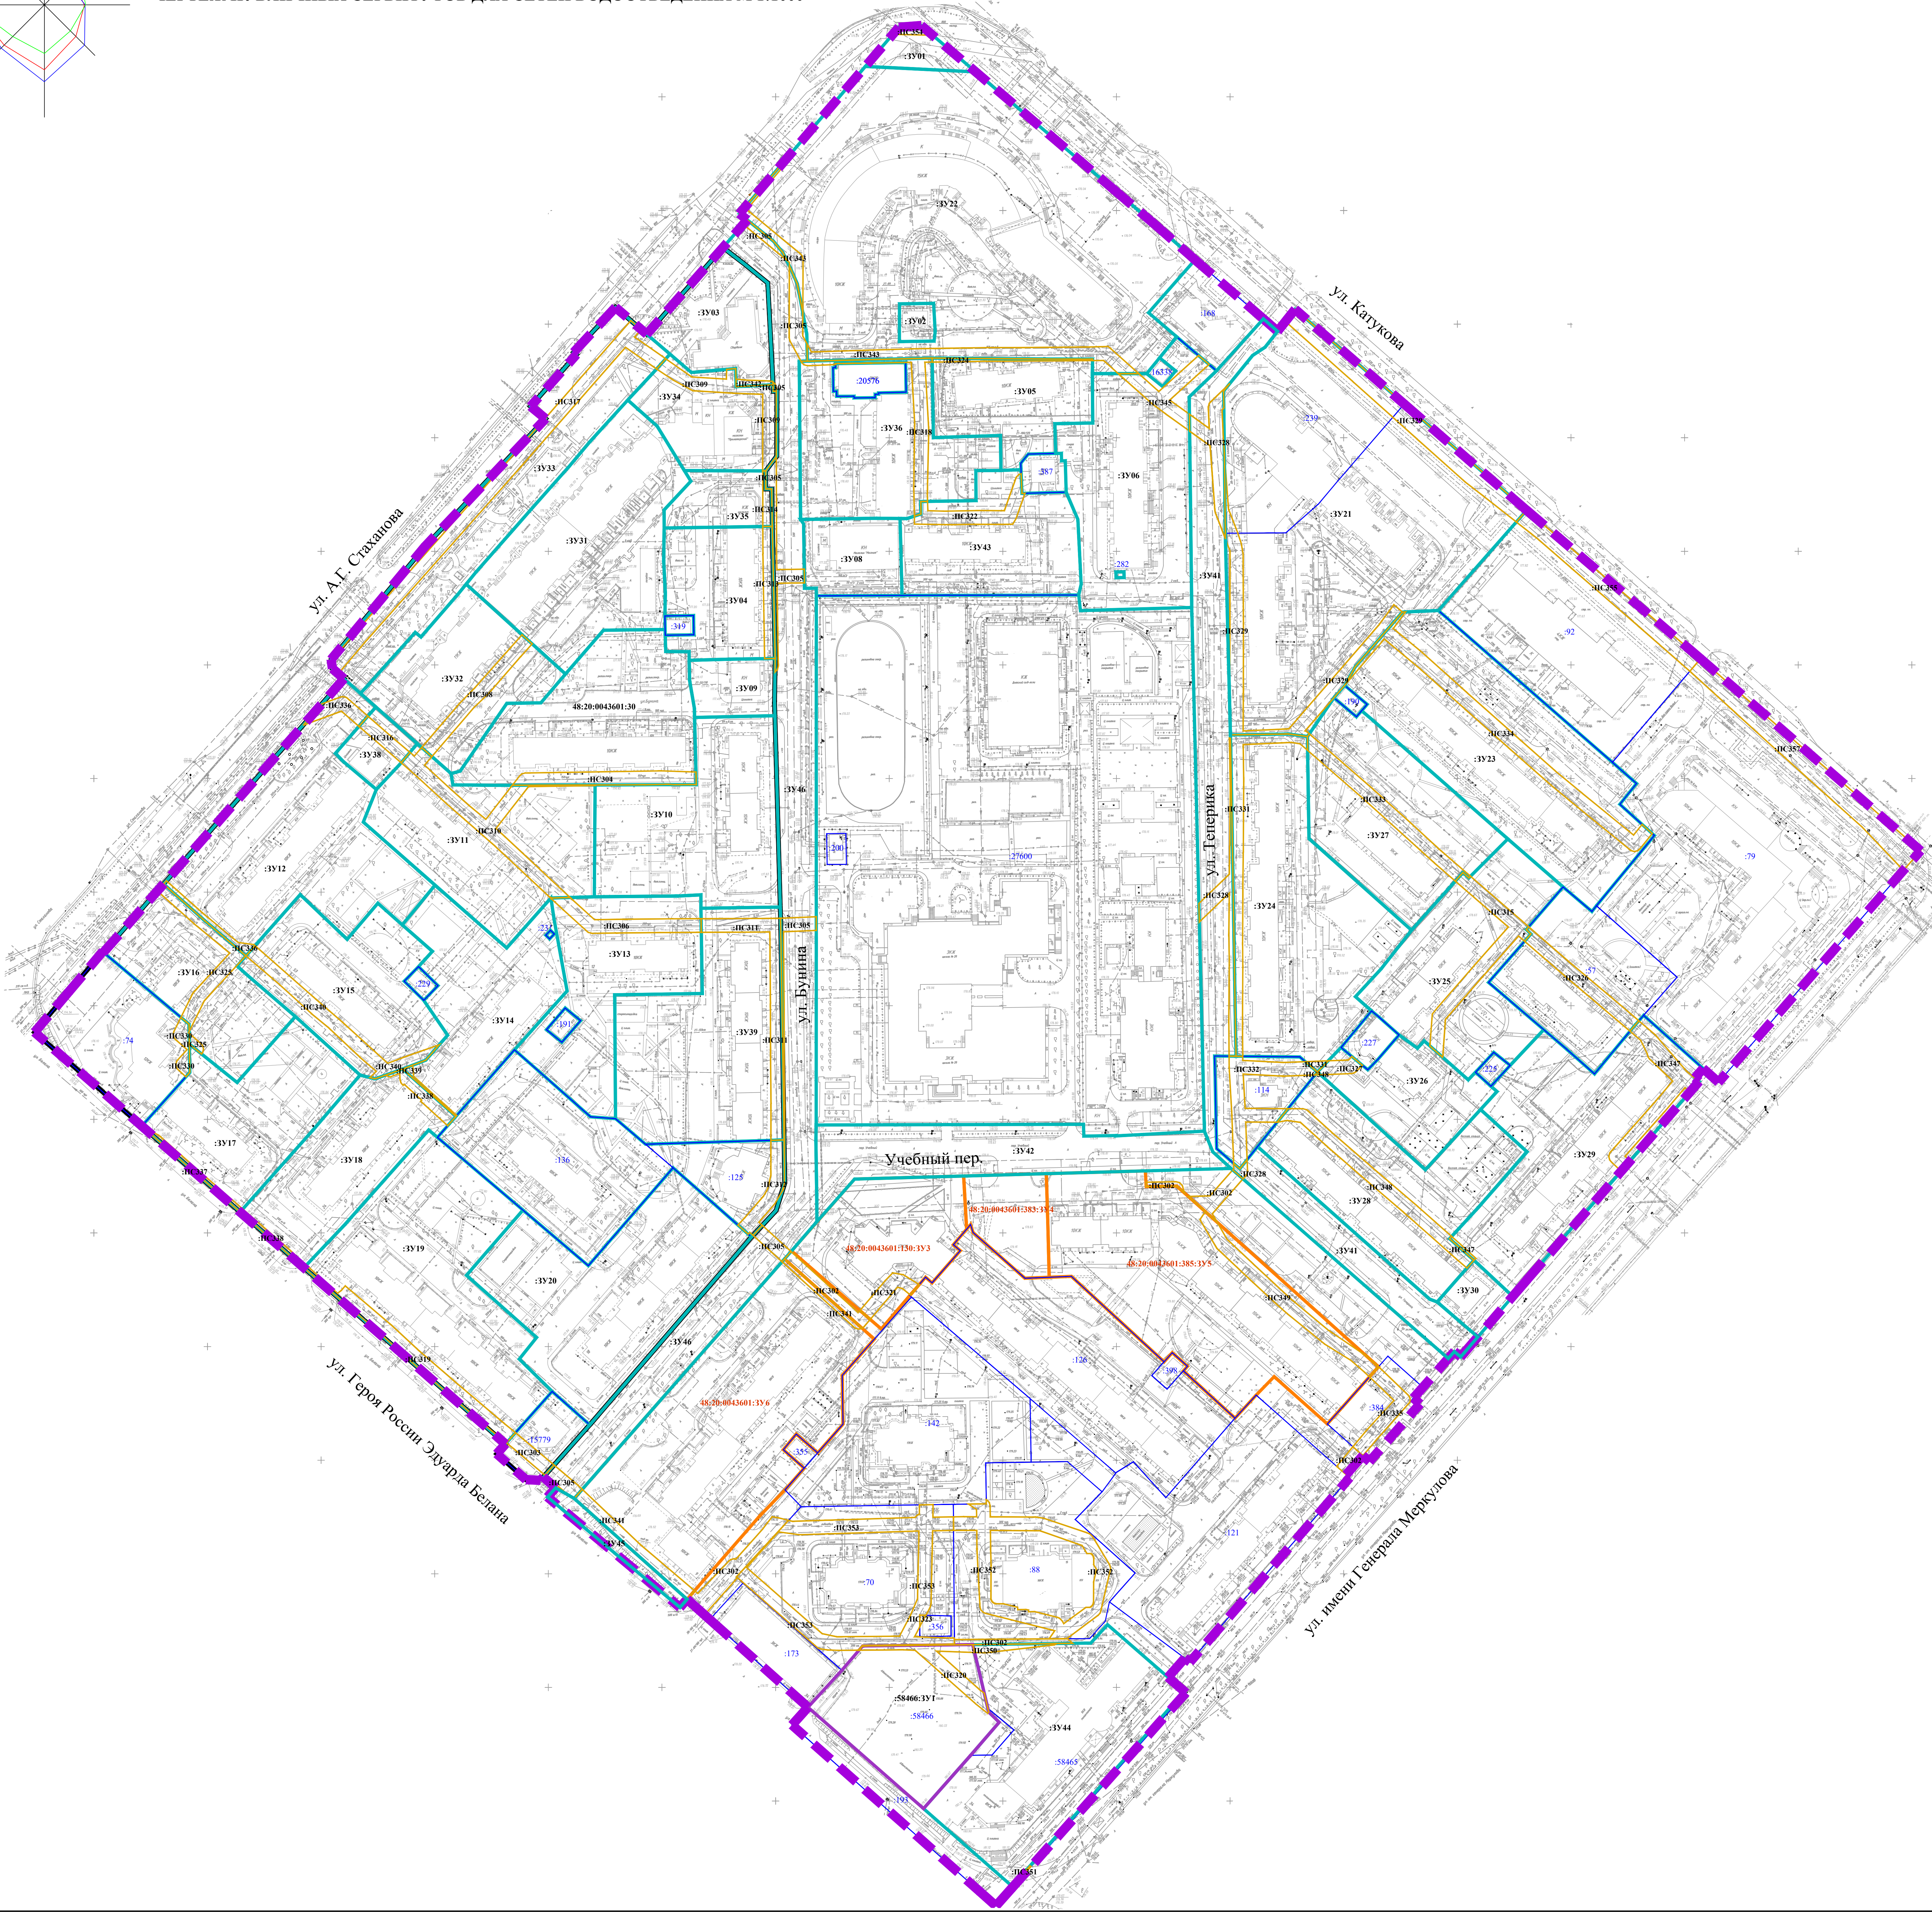

- УСЛОВНЫЕ ОБОЗНАЧЕНИЯ
- Границы разработки проекта межевания территории
 - Границы сохраняемых земельных участков, сведения о которых содержатся в ЕГРН, и их кадастровые номера
 - Границы образуемых земельных участков
 - Условные номера образуемых земельных участков
 - Границы образуемых земельных участков из ранее утвержденного проекта: «Документация по планировке территории (проект планировки и проект межевания) квартала, ограниченного улицами им. Генерала Меркулова, Героя России Эдуарда Белана, Бунина, переулок Учебный в городе Липецке», утвержденная приказом управления строительства и архитектуры Липецкой области от 18.12.2023 № 385.
 - Границы публичных сервитутов
 - Номера публичных сервитутов
 - Границы изменяемых земельных участков
 - Условные номера изменяемых земельных участков

						ПП 4/ПМ 11 - 2025		
						Документация по планировке территории (проект планировки территории, проект межевания территории в составе проекта планировки территории, ограниченной улицами Катукова, А.Г. Стаханова, Героя России Эдуарда Белана, им. Генерала Меркулова в городе Липецке)		
Изм.	Кол.	Лист	Всего	Полн.	Дата	Основная часть проекта межевания территории	Страница	Лист
Разработчик	Иванов О.И.						ПМ	3.7
Проверил	Байра Н.А.						Лист	7
ГАП								
ГПП								
И. автор	Розанов Ю.В.	Чертеж публичных сервитутов для сетей водоотведения М 1:1000				ООО "Террапроект"		
Утвердил	Мухомов С.В.							