



ОБЛАСТНОЕ ГОСУДАРСТВЕННОЕ УНИТАРНОЕ ПРЕДПРИЯТИЕ
«ЛИПЕЦКОБЛТЕХИНВЕНТАРИЗАЦИЯ»
СВИДЕТЕЛЬСТВО СРО П-015-11082009 №129-П4826025567

**Проект внесения изменений в документацию
по планировке территории (проекта
планировки и проекта межевания) линейного
объекта: «ПАО «НЛМК». ЦХПП Строительство
сетей энергообеспечения комбината для
перспективного расширения ЦХПП»**

Документация по планировке территории

ПО-085-24

**Раздел 1. Проект планировки территории с
проектом межевания.**

Графическая часть

г. Липецк 2024г.



ОБЛАСТНОЕ ГОСУДАРСТВЕННОЕ УНИТАРНОЕ ПРЕДПРИЯТИЕ
«ЛИПЕЦКОБЛТЕХИНВЕНТАРИЗАЦИЯ»

СВИДЕТЕЛЬСТВО СРО П-015-11082009 №129-П4826025567

**Проект внесения изменений в документацию
по планировке территории (проекта
планировки и проекта межевания) линейного
объекта: «ПАО «НЛМК». ЦХПП Строительство
сетей энергообеспечения комбината для
перспективного расширения ЦХПП»**

Документация по планировке территории

ПО-085-24

**Раздел 1. Проект планировки территории с
проектом межевания.**

Графическая часть

Директор

А.А. Затонских

г. Липецк 2024г.

Состав проекта			
Основная часть.	Раздел 1. «Проект планировки территории с проектом межевания в его составе. Графическая часть»	Лист 1. Чертеж границ зоны планируемого размещения линейных объектов.	М 1:1000
		Лист 2. Чертеж межевания территории.	М 1:1000
	Раздел 2. «Положение о размещении линейных объектов»	Проект планировки территории	
		Проект межевания территории.	
Материалы по обоснованию проекта.	Раздел 3. «Материалы по обоснованию проекта планировки. Графическая часть»	Лист 1. Схема расположения элементов планировочной структуры (территорий, занятых линейными объектами и (или) предназначенных для размещения линейных объектов)	
		Лист 2. Схема использования территории в период подготовки проекта планировки территории.	М 1:1000
		Лист 3. Схема границ зон с особыми условиями использования территорий, особо охраняемых природных территорий, лесничеств.	М 1:1000
		Лист 4. Схема зоны с особыми условиями использования территории для размещения трубопровода пара.	М 1:1000
		Лист 5. Схема зоны с особыми условиями использования территории для размещения трубопровода сжатого осушенного воздуха.	М 1:1000
		Лист 6. Схема зоны с особыми условиями использования территории для размещения трубопровода кислорода.	М 1:1000
		Лист 7. Схема зоны с особыми условиями использования территории для размещения трубопровода природного газа.	М 1:1000
		Лист 8. Схема зоны с особыми условиями использования территории для размещения трубопровода азота высокого давления.	М 1:1000
		Лист 9. Схема зоны с особыми условиями использования территории для размещения трубопровода азота низкого давления.	М 1:1000
		Лист 10. Схема зоны с особыми условиями использования территории для размещения трубопровода водорода.	М 1:1000

		Лист 11. Схема зоны с особыми условиями использования территории для размещения трубопровода противопожарного водопровода.	М 1:1000
		Лист 12. Схема зоны с особыми условиями использования территории для размещения трубопровода производственного водопровода.	М 1:1000
		Лист 13. Схема зоны с особыми условиями использования территории для размещения трубопровода речной воды.	М 1:1000
		Лист 14. Схема зоны с особыми условиями использования территории для размещения трубопровода бытовой канализации.	М 1:1000
		Лист 15. Схема зоны с особыми условиями использования территории для размещения трубопровода ливневой канализации.	М 1:1000
		Лист 16. Схема зоны с особыми условиями использования территории для размещения трубопровода производственной канализации.	
		Лист 17. Схема зоны с особыми условиями использования территории для размещения трубопровода горячей воды.	
		Лист 18. Схема зоны с особыми условиями использования территории для размещения трубопровода оборотной воды, подающей.	
		Лист 19. Схема зоны с особыми условиями использования территории для размещения трубопровода оборотной воды, обратной.	
		Лист 20. Схема расположения элемента планировочной структуры на карте территорий, подверженных риску возникновения ЧС	
		Лист 21. Схема конструктивных и планировочных решений трубопроводов азота низкого давления, сжатого осушенного воздуха, кислорода, природного газа, паропровода	
		Лист 22. Схема конструктивных и планировочных решений трубопроводов азота высокого давления, водорода, трубопровода речной воды	

		Лист 23. Схема конструктивных и планировочных решений трубопроводов противопожарного водопровода, производственного водопровода, бытовой, ливневой и производственной канализации, трубопровода теплофикации	
	Раздел 4. «Материалы по обоснованию проекта планировки. Пояснительная записка»	Пояснительная записка.	

№ п/п	Раздел 1. СОДЕРЖАНИЕ.	Лист
	Состав проекта	
	Содержание	
1	Внесение изменений в графическую часть	


Глава 1 Внесение изменений в графическую часть.

1. Лист **«Чертеж границ зон планируемого размещения линейного объекта»** заменен следующим листом:

1) Лист **«Чертеж границ зон планируемого размещения линейного объекта»**.

2. Лист **«Чертеж межевания территории»** заменен следующим листом:

1) Лист **«Чертеж межевания территории»**.

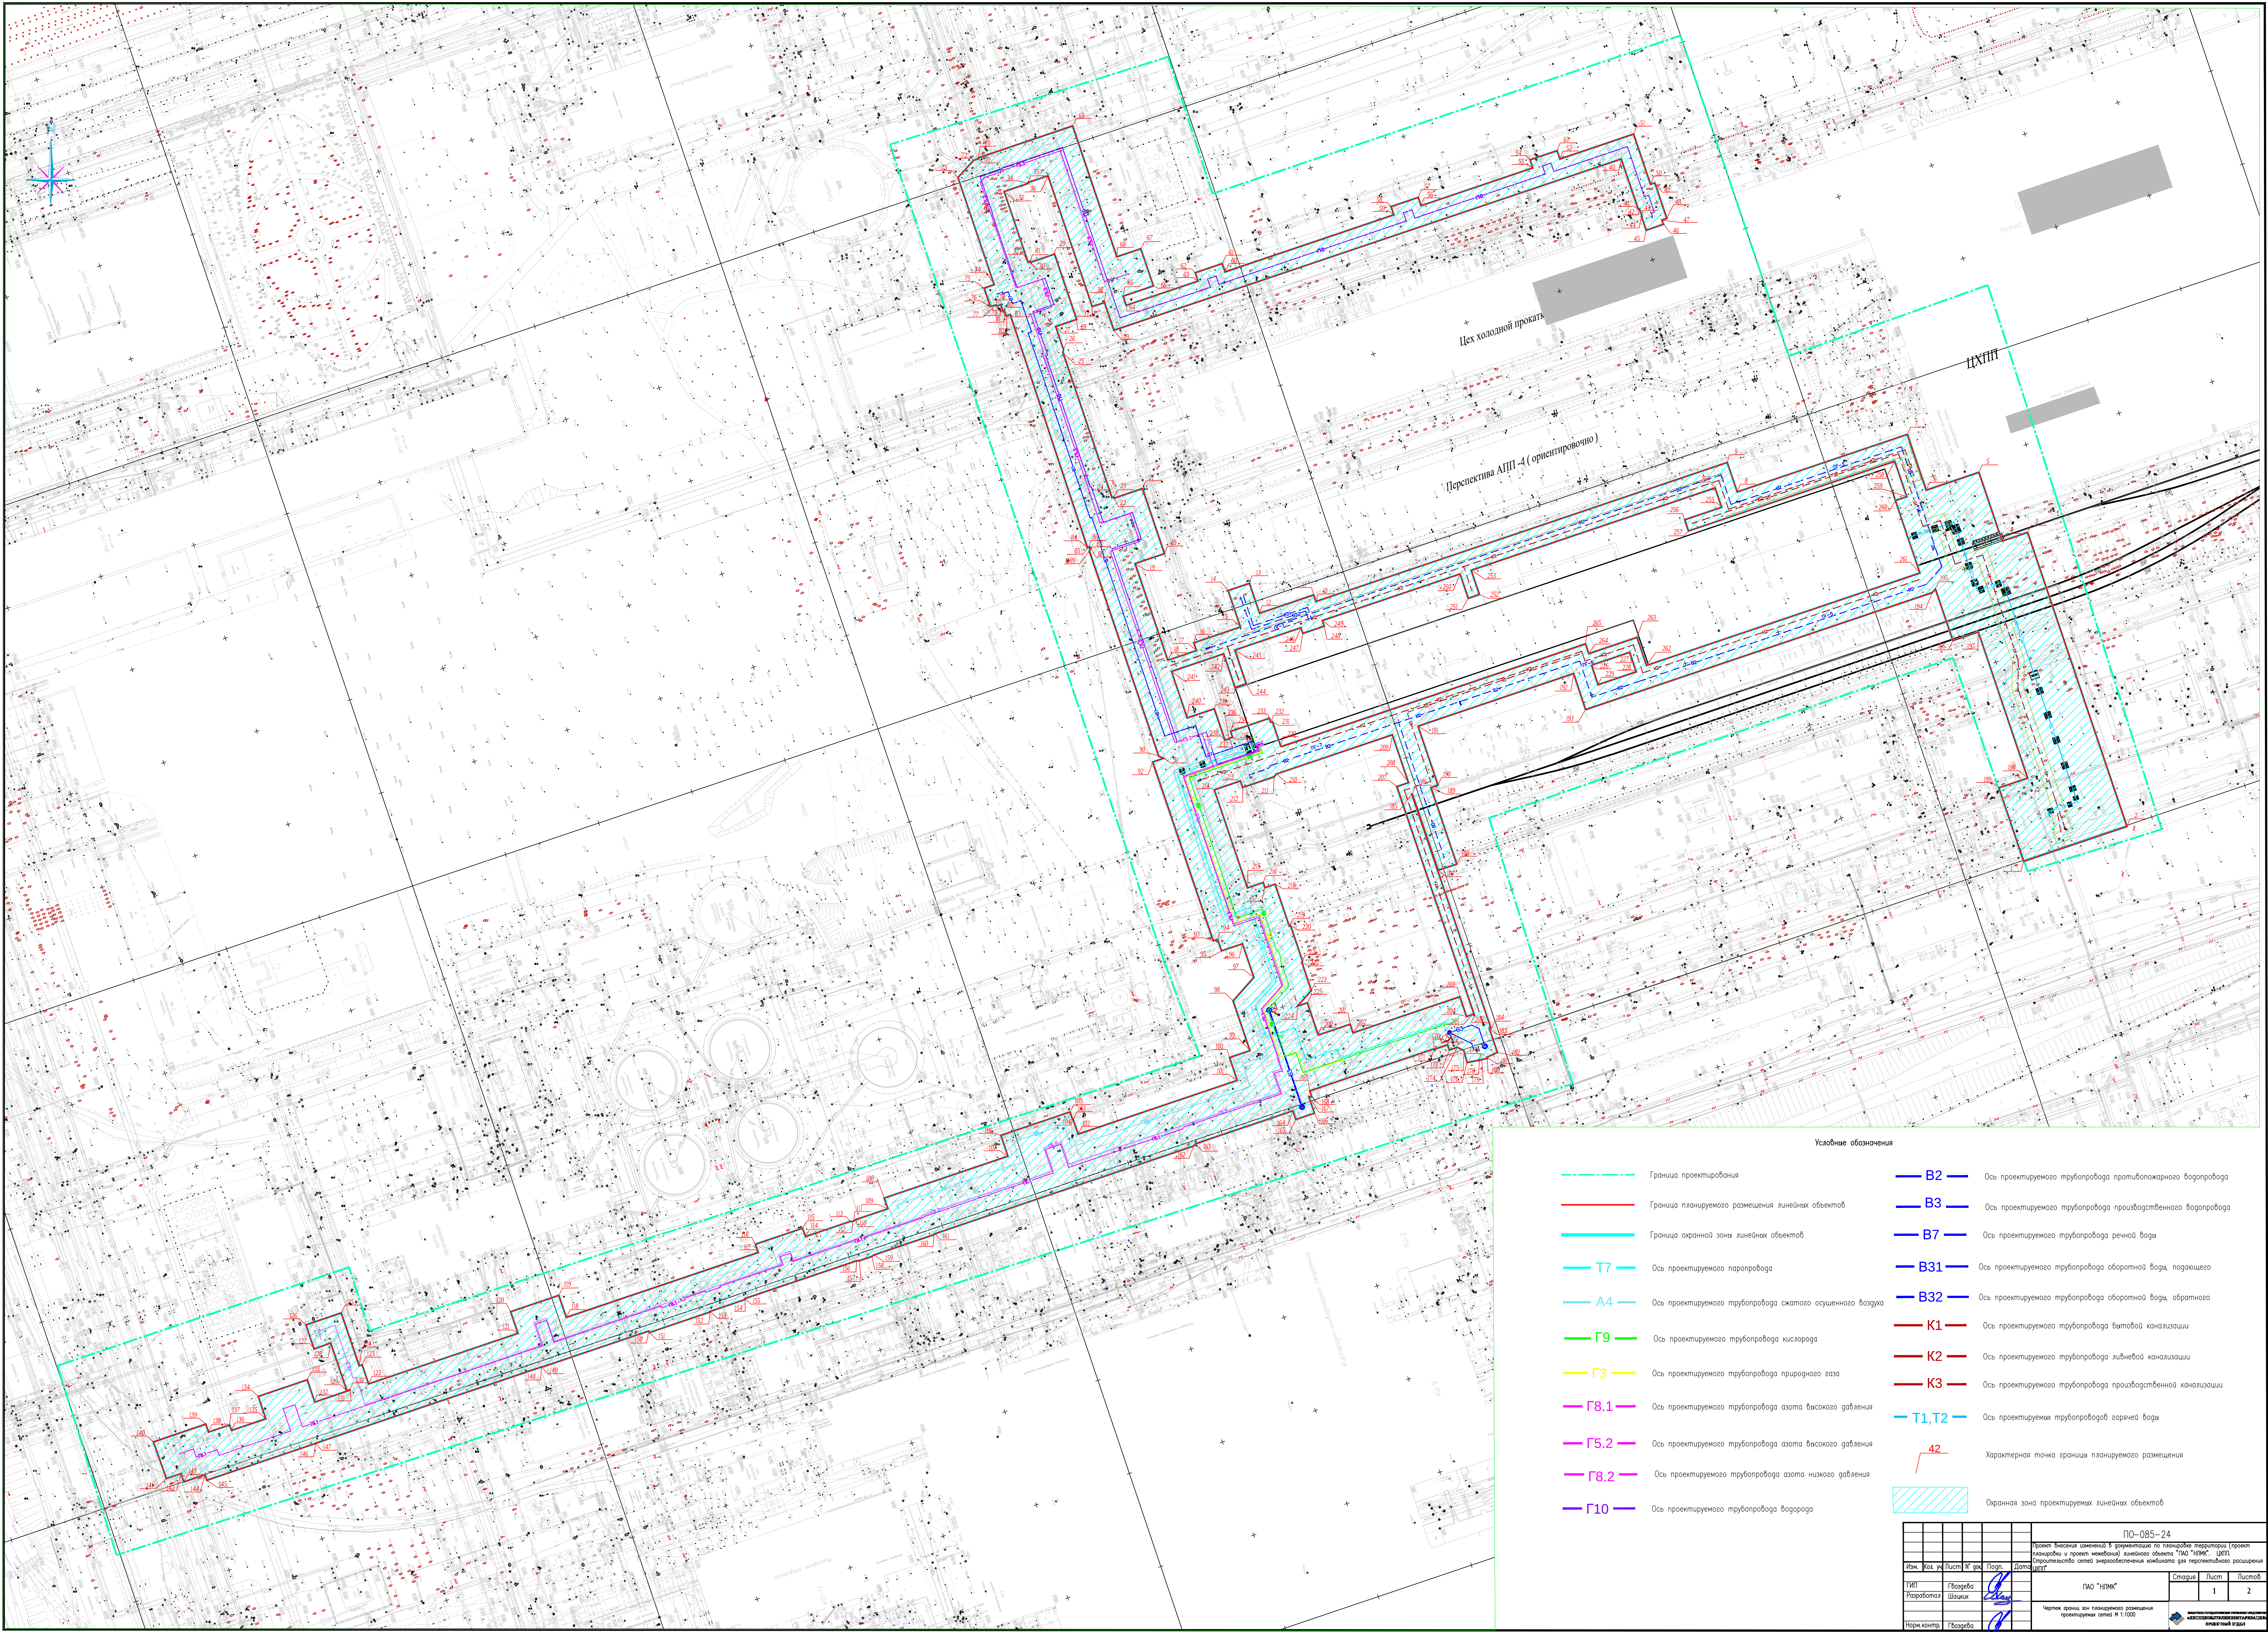

Условные обозначения

--- Граница проектирования	— B2 — Ось проектируемого трубопровода противопожарного водопровода
— Граница планируемого размещения линейных объектов	— B3 — Ось проектируемого трубопровода производственного водопровода
— Граница охранной зоны линейных объектов	— B7 — Ось проектируемого трубопровода речной воды
— T7 — Ось проектируемого паропровода	— B31 — Ось проектируемого трубопровода оборотной воды пароконденсата
— A4 — Ось проектируемого трубопровода сжатого осушенного воздуха	— B32 — Ось проектируемого трубопровода оборотной воды, обратного
— G9 — Ось проектируемого трубопровода кислорода	— K1 — Ось проектируемого трубопровода бытовой канализации
— G3 — Ось проектируемого трубопровода природного газа	— K2 — Ось проектируемого трубопровода ливневой канализации
— G8.1 — Ось проектируемого трубопровода азота высокого давления	— K3 — Ось проектируемого трубопровода производственной канализации
— G5.2 — Ось проектируемого трубопровода азота высокого давления	— T1, T2 — Ось проектируемых трубопроводов горячей воды
— G8.2 — Ось проектируемого трубопровода азота низкого давления	42 — Характерная точка границы планируемого размещения
— G10 — Ось проектируемого трубопровода водорода	Охранная зона проектируемых линейных объектов

ПО-085-24			
Проект системы изменения в документацию по планировке территории (проект планировки и проект межевания) земельного участка "ПЛО" "ПЛО", ЦОП, Огнотехническое отделение энергоснабжения комбината для перспективного расширения			
Лист	Лист	Лист	Лист
Ген. план	Ген. план	Ген. план	Ген. план
Разработка	Разработка	Разработка	Разработка
Норм. контр.	Норм. контр.	Норм. контр.	Норм. контр.

ПО "НПМ"		
Страница	Лист	Листов
1	1	2

Чертеж границ зон планируемого размещения проектируемых объектов № 1/100

[illegible]

Условные обозначения	
	Граница проектирования
	Граница земельного участка 3И
	Ось проектируемого газопровода
	Ось проектируемого трубопровода сжатого осушенного воздуха
	Ось проектируемого трубопровода кислорода
	Ось проектируемого трубопровода природного газа
	Ось проектируемого трубопровода азота высокого давления
	Ось проектируемого трубопровода азота высокого давления
	Ось проектируемого трубопровода азота низкого давления
	Ось проектируемого трубопровода водорода
	Ось проектируемого трубопровода противоположного водопровода
	Ось проектируемого трубопровода производственного водопровода
	Ось проектируемого трубопровода речной воды
	Ось проектируемого трубопровода оборотной воды, подающего
	Ось проектируемого трубопровода оборотной воды, обратного
	Ось проектируемого трубопровода бытовой канализации
	Ось проектируемого трубопровода бытовой канализации
	Ось проектируемого трубопровода производственной канализации
	Ось проектируемых трубопроводов горячей воды
	Номер характерной точки границы земельного участка
	Условный номер образуемого земельного участка

[illegible]