




ПРОЕКТ ИЗМЕНЕНИЙ В ПРОЕКТ ПЛАНИРОВКИ И ПРОЕКТ МЕЖЕВАНИЯ ТЕРРИТОРИИ МИКРОРАЙОНА «УНИВЕРСИТЕТСКИЙ» В ГОРОДЕ ЛИПЕЦКЕ, В РАЙОНЕ УЛИЦ БЕЛЯНСКОГО А.Д. И ЗАМЯТИНА Е.И.

ПРОЕКТ ПЛАНИРОВКИ ТЕРРИТОРИИ
Материалы по обоснованию проекта

Схема, отображающая местоположение существующих объектов капитального строительства, в том числе линейных объектов, объектов, подлежащих сносу, объектов незавершенного строительства, а также проходы к водным объектам общего пользования и их береговым полосам.

М 1: 1 000

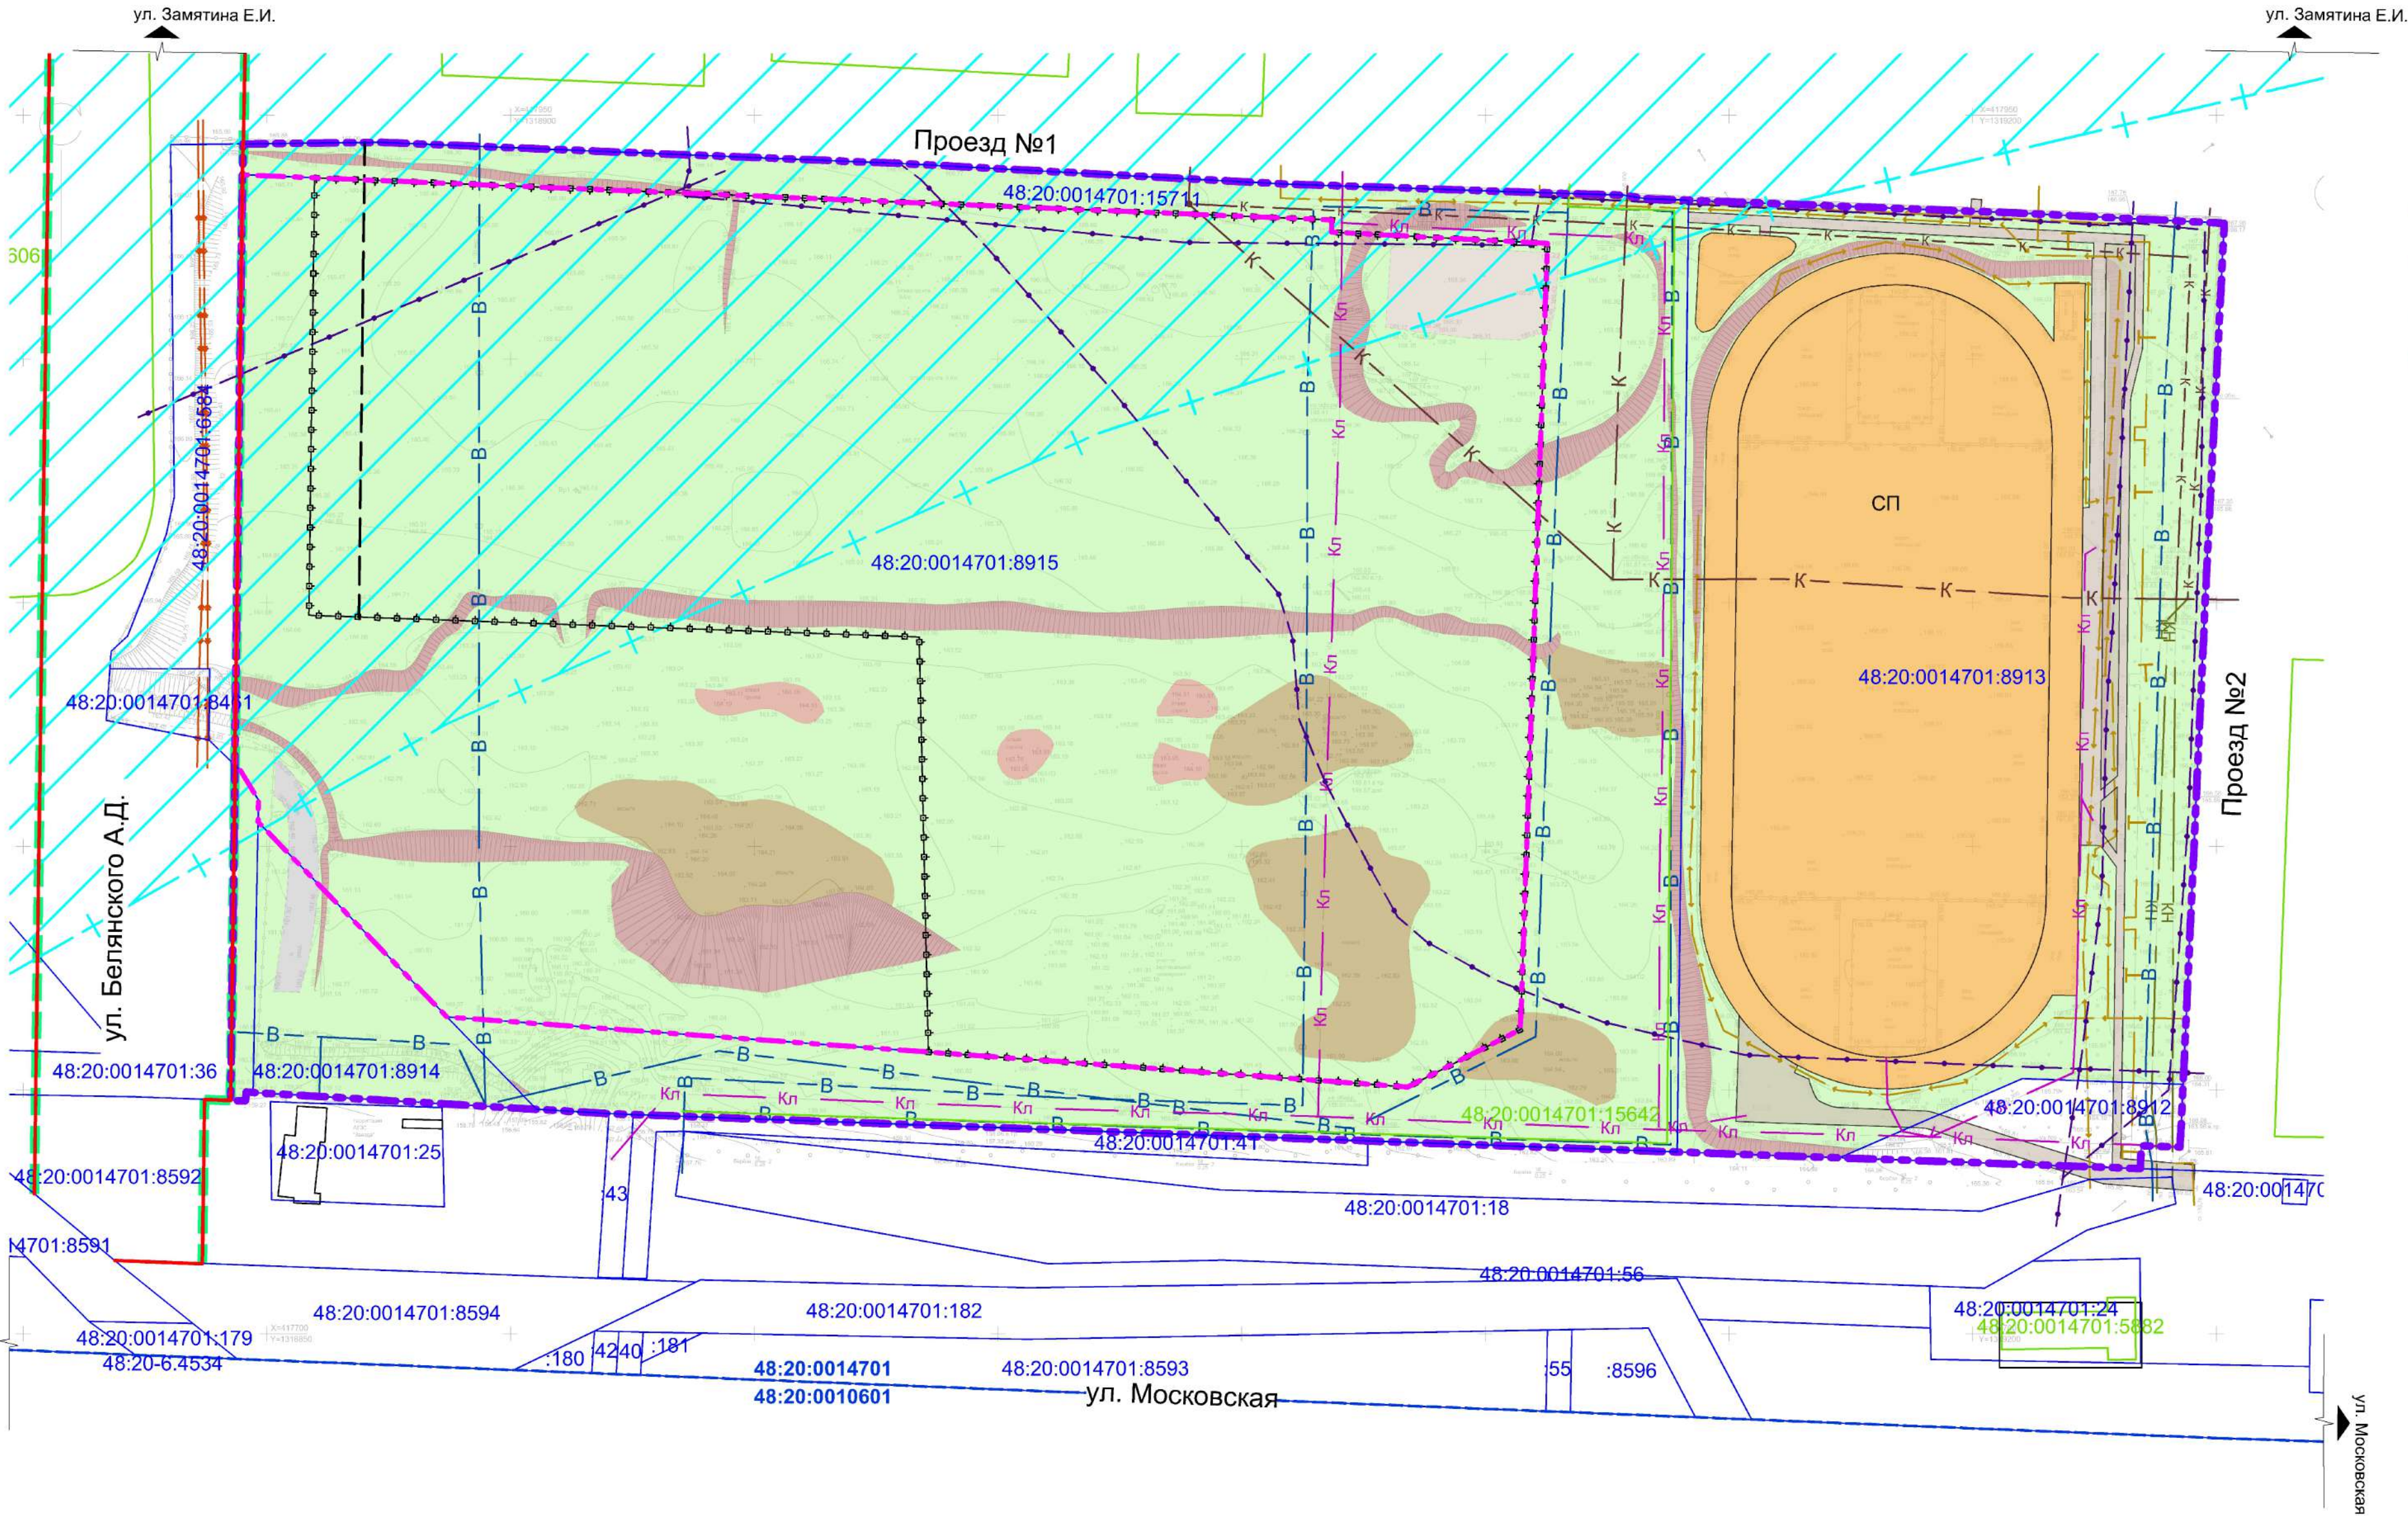

Условные обозначения:

- Границы:
- границы территории, в отношении которой утвержден проект планировки
 - граница подготовки проекта внесения изменений в проект планировки
 - граница существующего элемента планировочной структуры микрорайон Университетский
 - действующие красные линии
 - линии регулирования застройки
 - граница кадастрового квартала
 - номер кадастрового квартала
 - границы земельных участков на кадастровом плане территории
 - кадастровый номер земельного участка
 - границы объектов капитального строительства, сведения о которых содержатся в ЕГРН
 - кадастровый номер объектов капитального строительства, сведения о которых содержатся в ЕГРН
- Транспорт и улично-дорожная сеть:
- существующие проезды тип покрытия: асфальтобетон
 - существующие тротуары тип покрытия: цемент
- Природные ландшафты:
- растительность травяная, луговая (разнотравье)
 - изрыто
 - откосы
- Площадки общего пользования:
- площадки общего пользования
 - для занятий спортом

Зоны с особыми условиями использования территории

- (и другие границы градостроительного регулирования):
- Установленные:
- Зона санитарной охраны источников водоснабжения и водопроводов питьевого назначения (Ревестровый номер 48:20-6.493)

Сооружения и коммуникации инженерной инфраструктуры:

- сущ.
- ВОДОСНАБЖЕНИЕ:
- хозяйственно-питьевой водопровод
- ВОДООТВЕДЕНИЕ:
- ливневая канализация
 - самотечная бытовая канализация
 - напорная бытовая канализация
- ЭЛЕКТРОСНАБЖЕНИЕ:
- подземные кабельные линии электропередачи напряжением 10 кВ (КЛ-10 кВ)
 - подземная линия электропередачи напряжением 0,4 кВ (КЛ-0,4 кВ)
- ТЕПЛОСНАБЖЕНИЕ:
- теплотрассы
- СЕТИ СВЯЗИ:
- линия связи

Примечания:
1. В границах проектирования отсутствуют объекты незавершенного строительства, также проходы к водным объектам общего пользования и их береговым полосам.

							А-113.1633-24 ППТ.МОП			
							Департамент градостроительства и архитектуры администрации города Липецка			
Изм.	Кол.уч.	Лист	№ док.	Подпись	Дата		Проект изменений в проект планировки и проект межевания территории микрорайона «Университетский» в городе Липецке, в районе улиц Белянского А.Д. и Замятин Е.И.	Стадия	Лист	Листов
								П	4	
Гл.арх.	Гребенщиков						Схема, отображающая местоположение существующих объектов капитального строительства, в том числе линейных объектов, подлежащих сносу, объектов незавершенного строительства, а также проходы к водным объектам общего пользования и их береговым полосам. М 1:1000	АРХИТЕКТУРА		
Разработал	Наливайко				03.26					
Н.Контроль	Каримова									
Проверил	Левшунова									