

ООО
Архитектурно-проектная мастерская
"АРХМАСТЕР"

Планировка территории
(проект планировки и проект межевания)
линейного объекта: "Дорога от проезда в районе Цемзавода
до земельного участка с кадастровым номером
48:20:0021101:1225 в городе Липецке"

Проектная документация

Раздел 1 «Проект планировки и межевания территории.
Графическая часть»

2002- ППиПМ

Том 1

2020 г.

ООО
Архитектурно-проектная мастерская
"АРХМАСТЕР"

Планировка территории
(проект планировки и проект межевания)
линейного объекта: "Дорога от проезда в районе Цемзавода
до земельного участка с кадастровым номером
48:20:0021101:1225 в городе Липецке"

Проектная документация

Раздел 1 «Проект планировки и межевания территории.
Графическая часть»

2002- ППиПМ

Том 1

Главный инженер проекта

Главный архитектор проекта




Чеботарев А.А.

Маркова Н. С.

2020 г.

УСЛОВНЫЕ ОБОЗНАЧЕНИЯ

- границы разработки проекта
- красные линии проектируемые
- ширина полосы отвода подъездной дороги
- границы зоны планируемого размещения линейного объекта
- 5 — координаты точек проектируемых красных линий
- границы кадастровых участков
- 48:20:0021101:1225 — номера кадастровых учатков
- проектируемый линейный объект

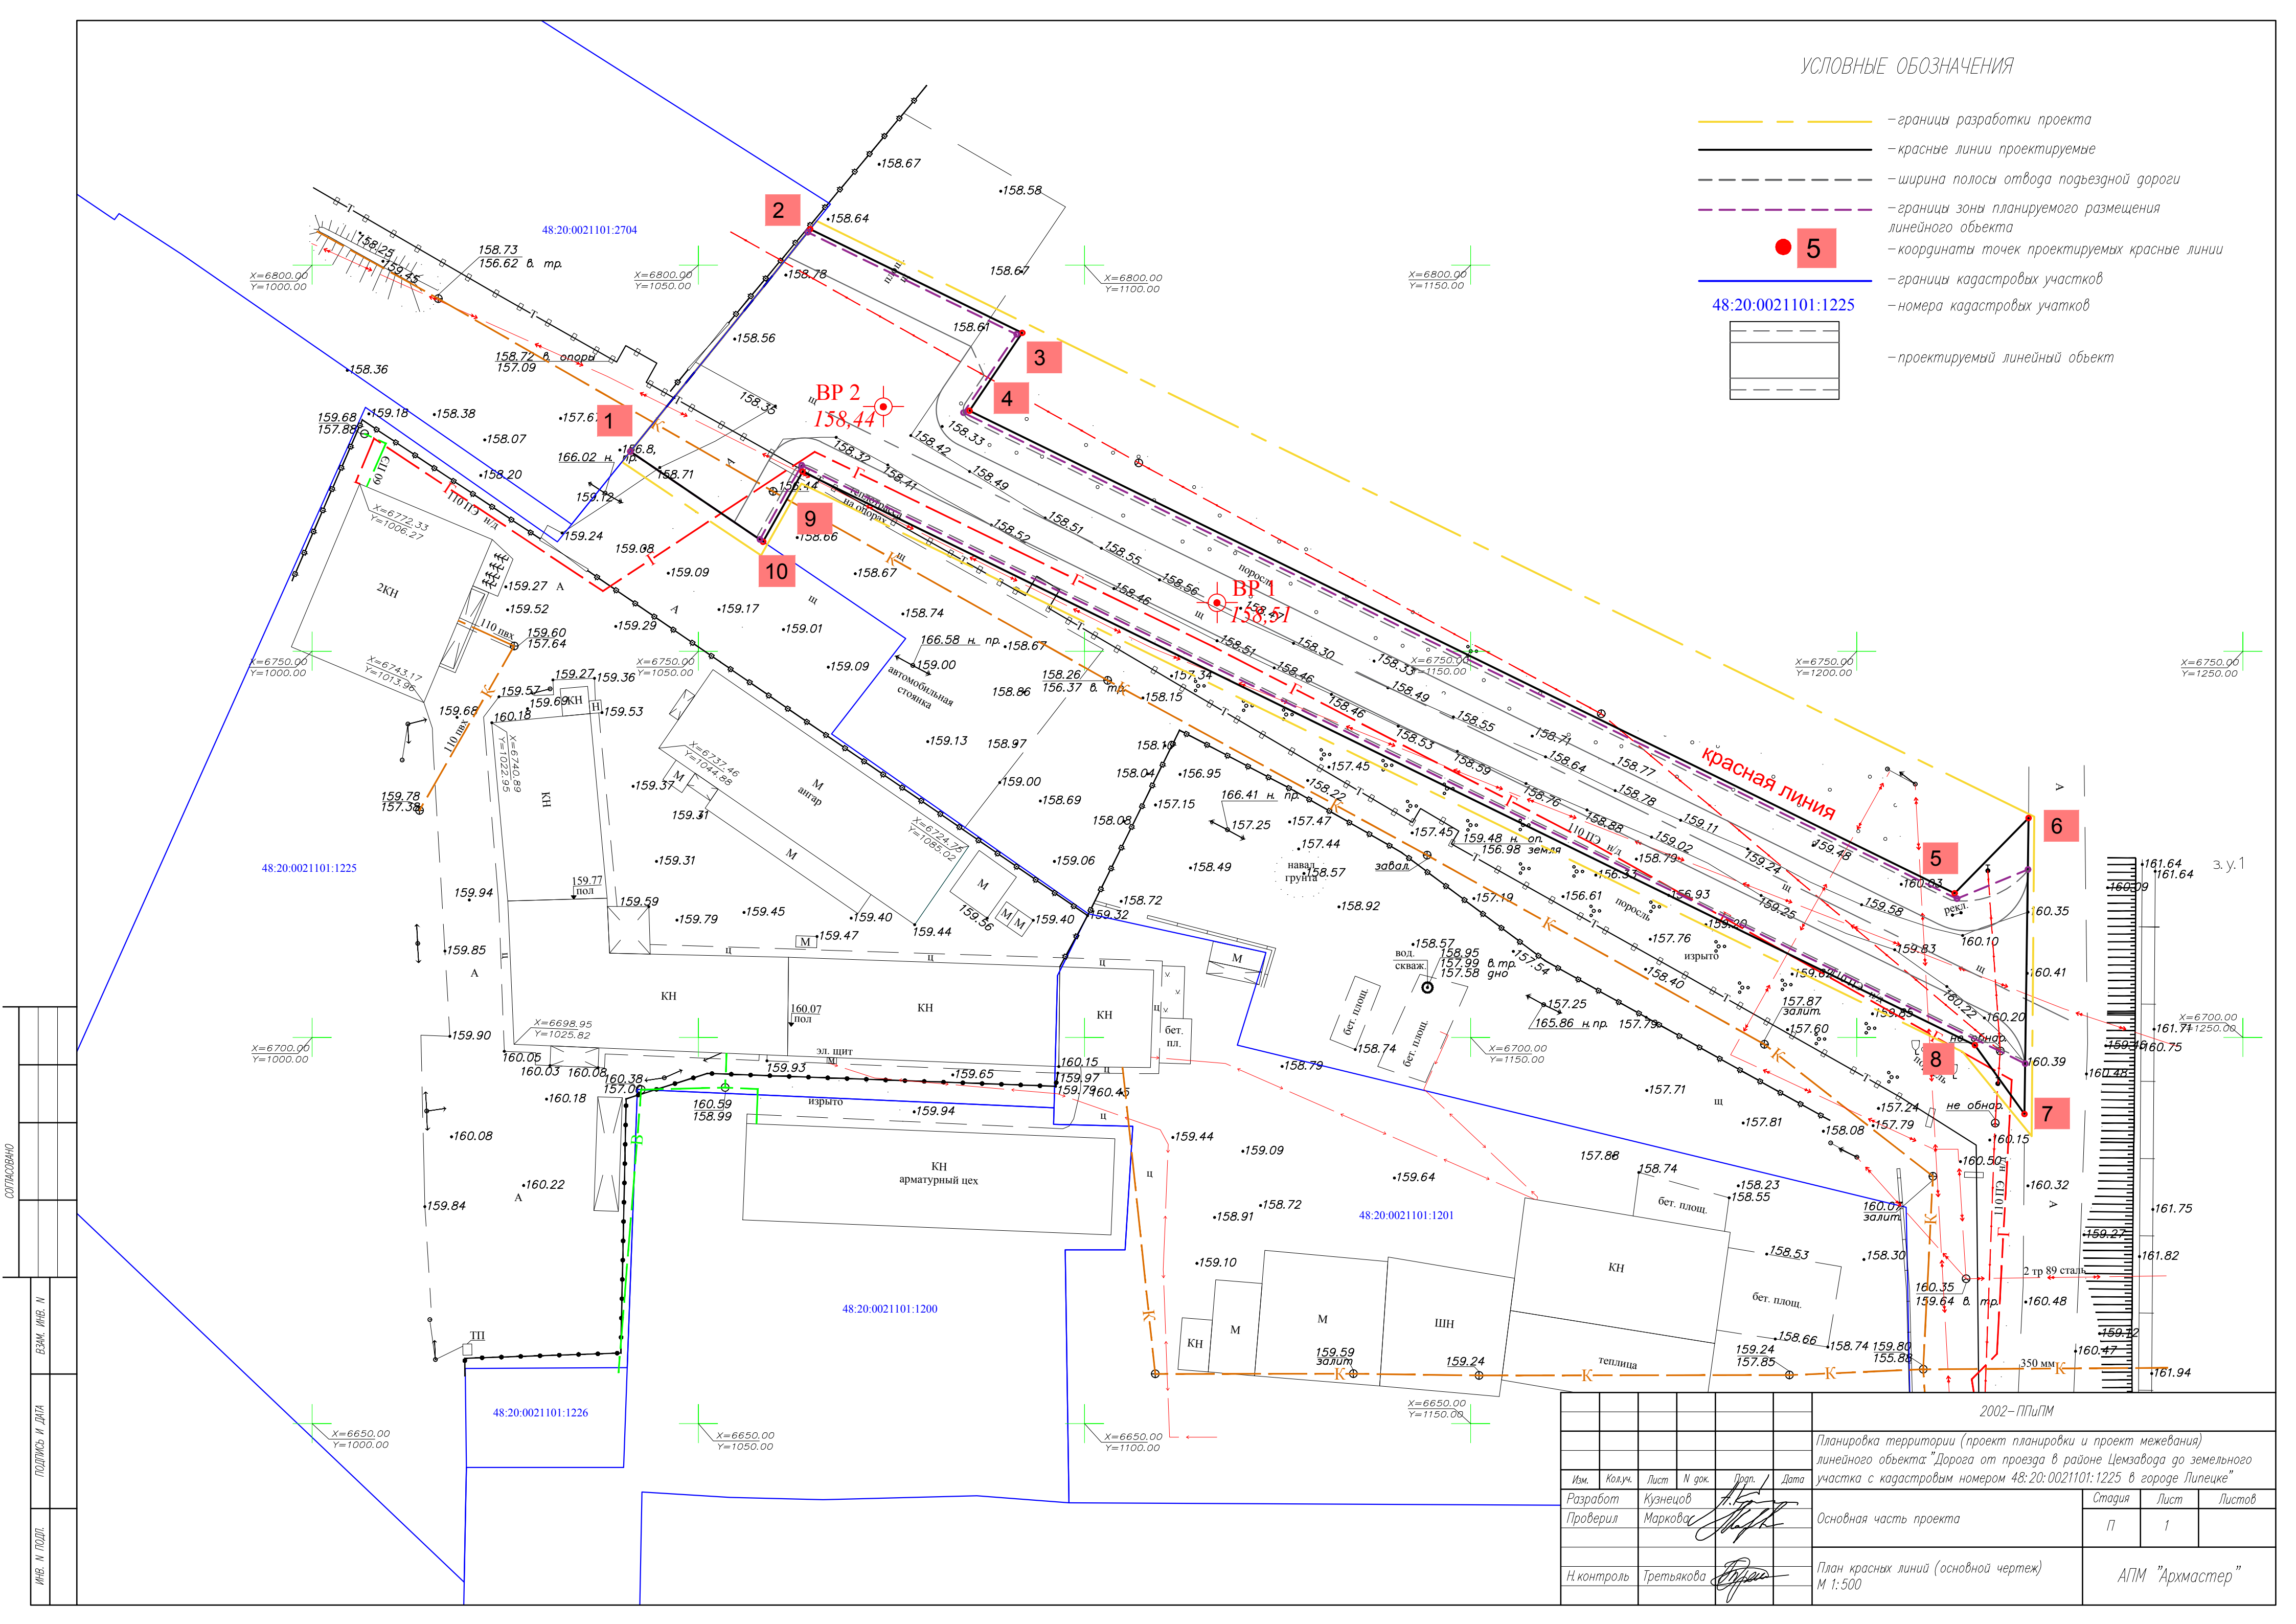


СОГЛАСОВАНО					
ВЗН. ИНВ. И					
ПОДПИСЬ И ДАТА					
ИНВ. И ПОДП.					

						2002-ПППМ		
						Планировка территории (проект планировки и проект межевания) линейного объекта "Дорога от проезда в районе Цемзавода до земельного участка с кадастровым номером 48:20:0021101:1225 в городе Липецке"		
Изм.	Кол.уч.	Лист	№ док.	Прог.	Дата	Основная часть проекта		
Разработ	Кузнецов					Студия	Лист	Листов
Проверил	Маркова					П	1	
И.контр.	Третьякова					План красных линий (основной чертеж) М 1:500		
						АПМ "Архмастер"		

 - границы разработки проекта
 - границы полосы отвода автомобильной дороги
 - проектируемое покрытие проезжей части
 - радиус поворота с координатами центра

$$\begin{matrix} x=6721,80 \\ y=1214,21 \end{matrix}$$

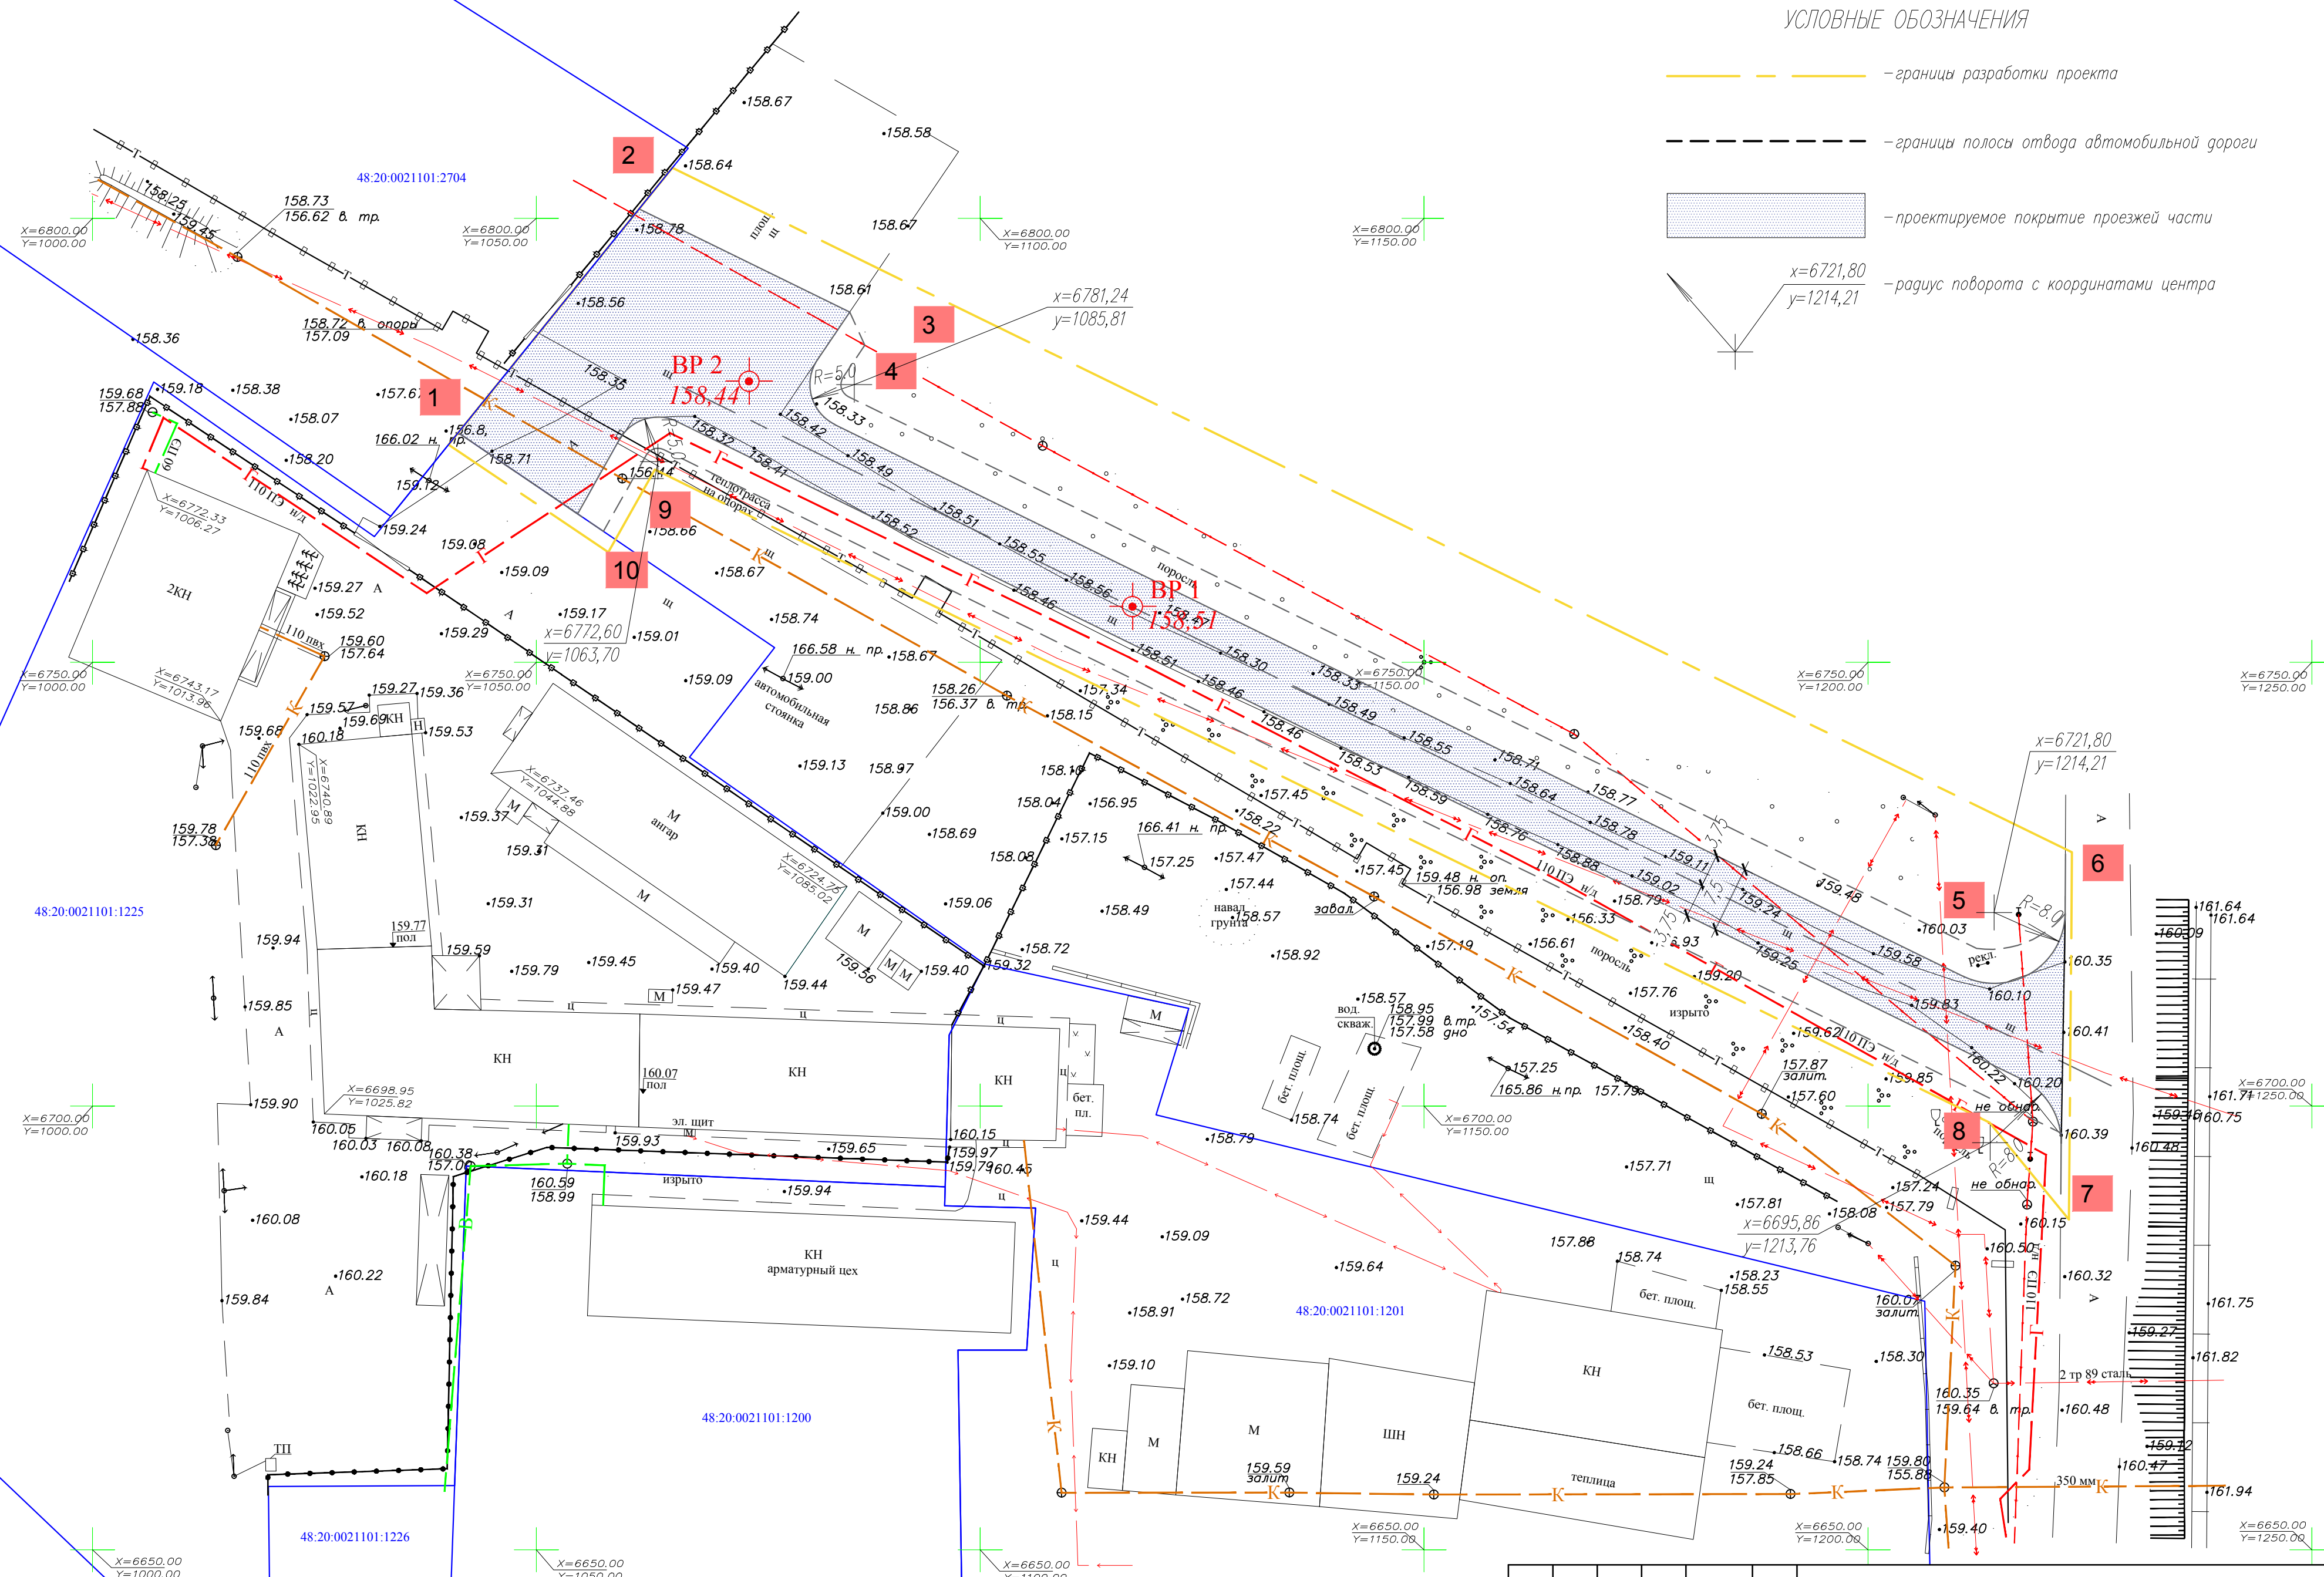[illegible]

АПМ "Архмастер"

The diagram illustrates the symbols used in a cadastral map. It includes a legend on the right and a sample map section on the left.


Legend:


- границы разработки проекта
- красные линии проектируемые
- ширина полосы отвода подъездной дороги
- координаты точек проектируемых красных линий
- границы кадастровых участков
- номера кадастровых участков

Sample Map Section:

The sample map shows a rectangular area divided into several horizontal sections. The top section is yellow, followed by a black line, a dashed line, a red dot, a red square with the number '5', a blue line, and a white area with a grid of lines. Below the sample map is the cadastral number: 48:20:0021101:1225.

Номер точки	x	y
1	6775,85	1041,20
2	6804,65	1064,47
3	6791,22	1091,94
4	6781,14	1085,11
5	6718,65	1212,67
6	6728,40	1222,24
7	6690,08	1221,71
8	6699,00	1215,30
9	6773,26	1063,49
10	6764,17	1058,38

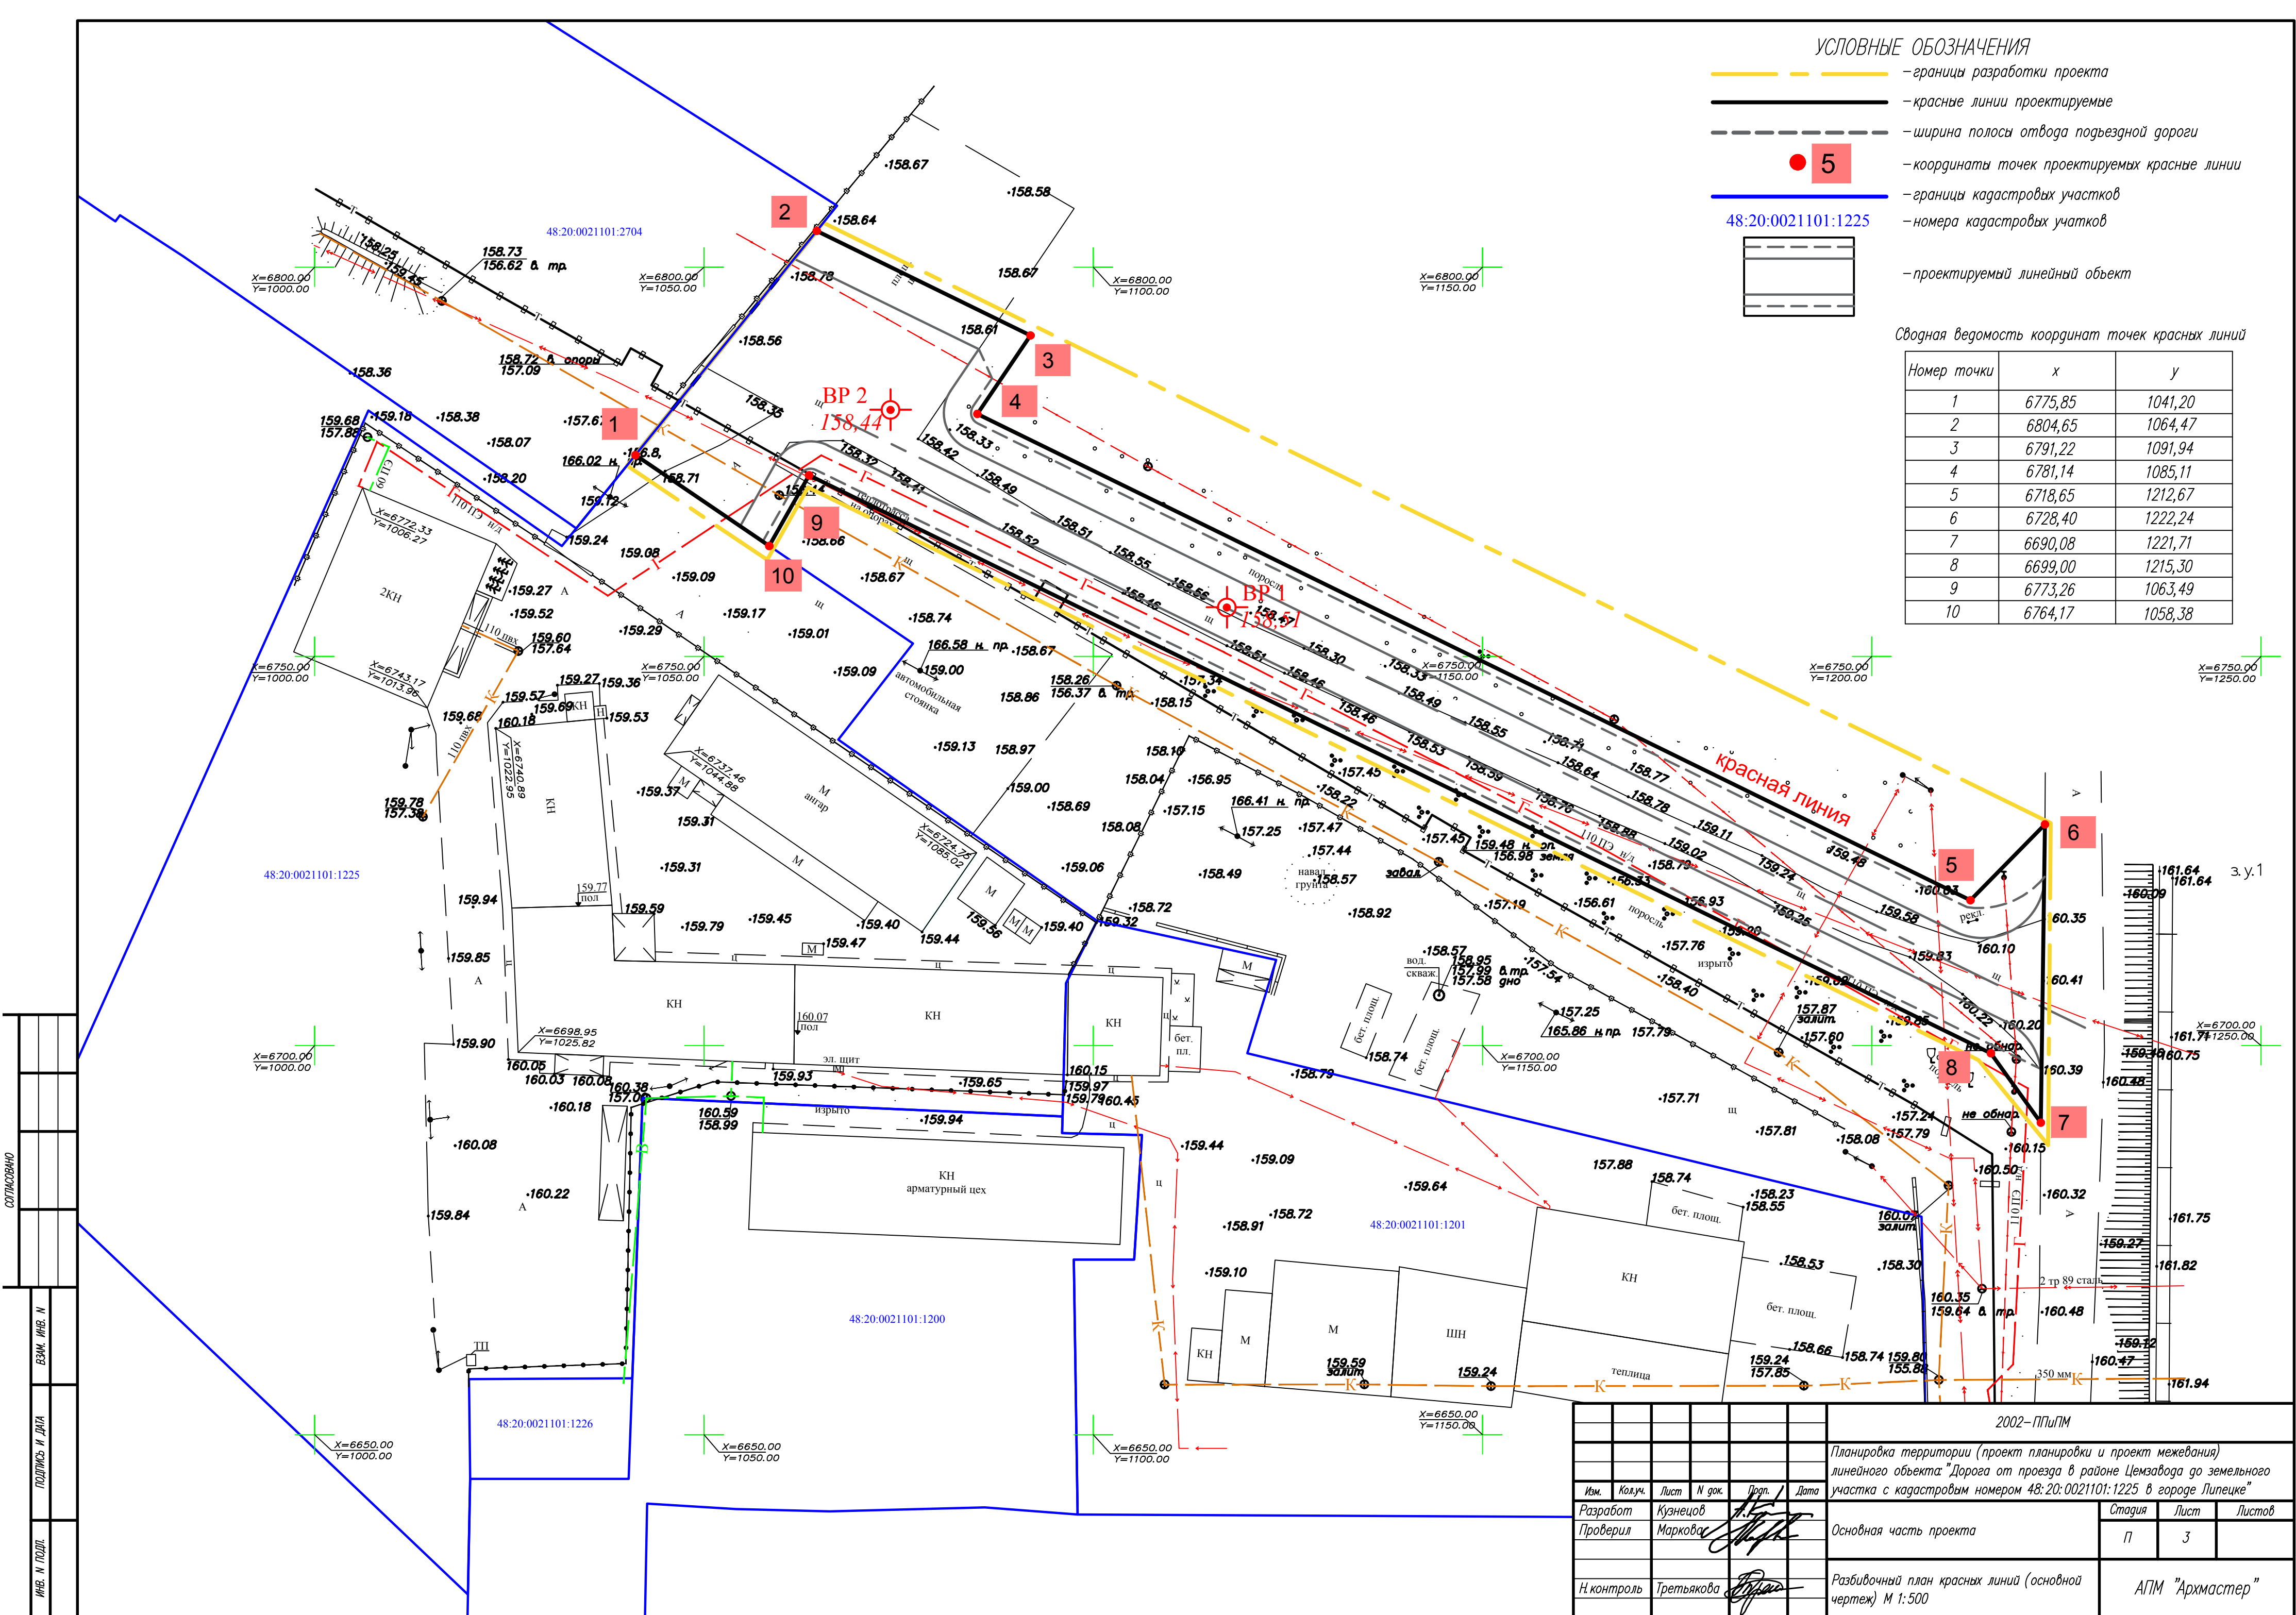

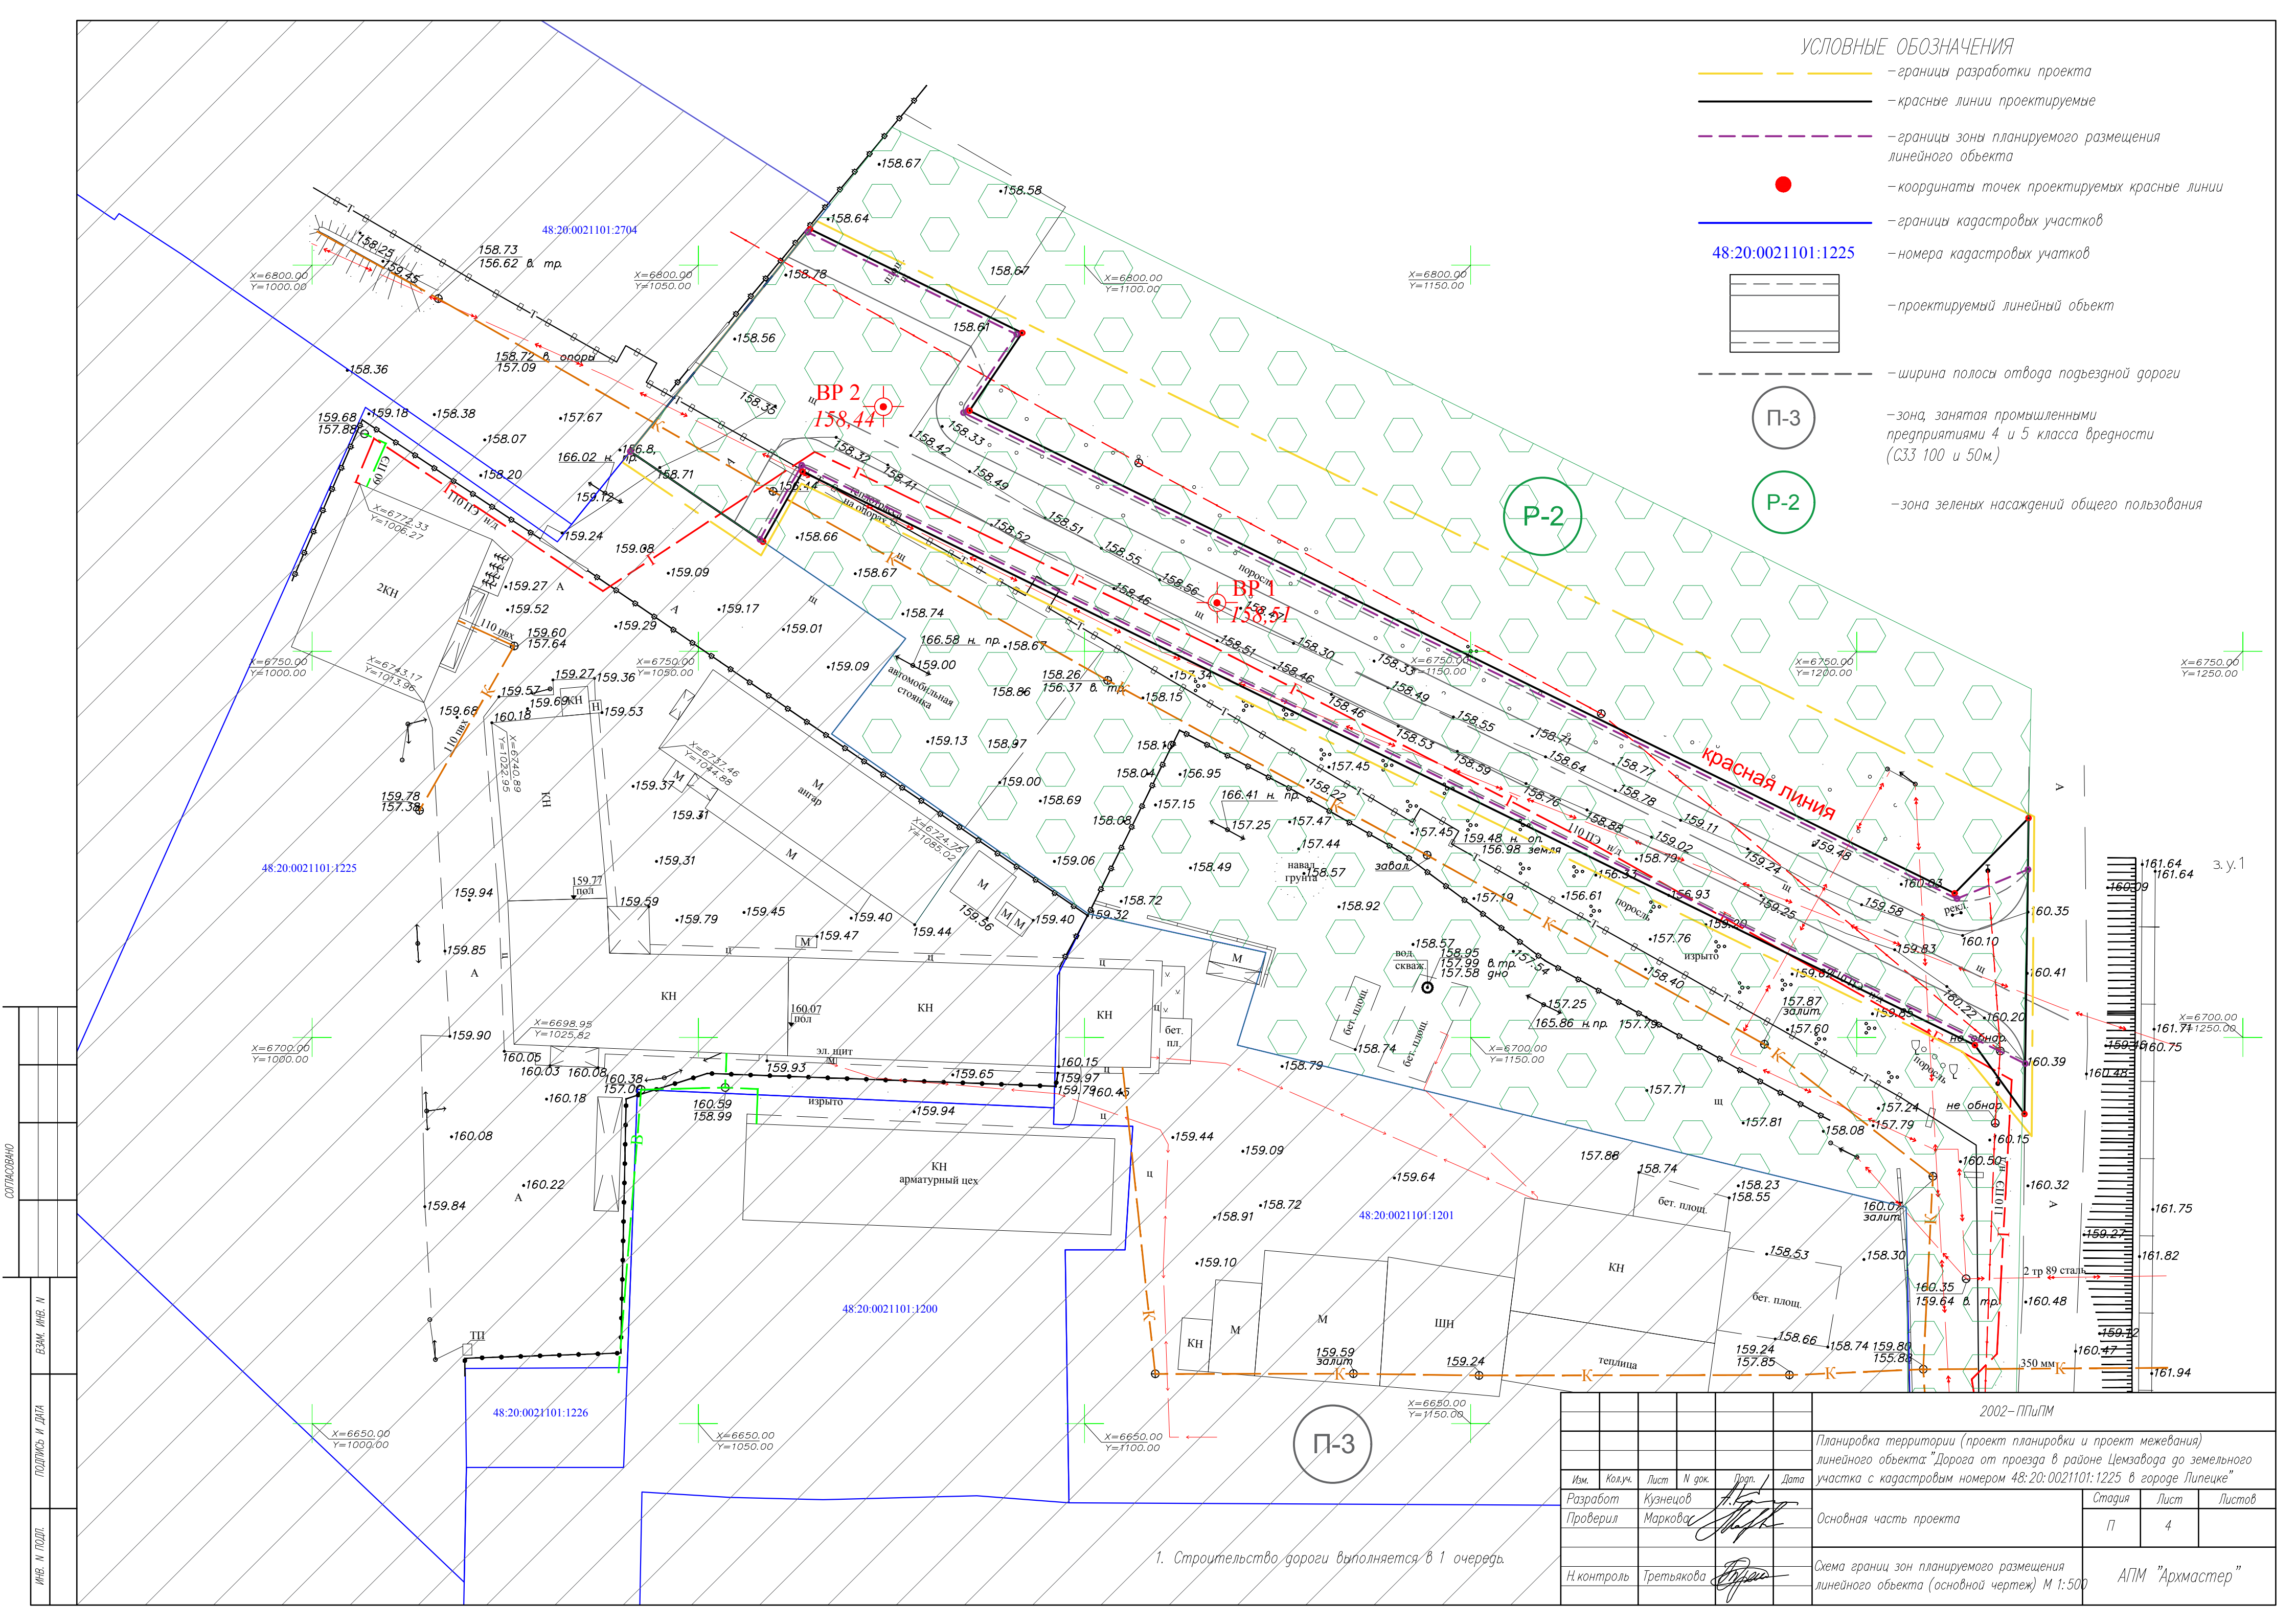

- УСЛОВНЫЕ ОБОЗНАЧЕНИЯ
- границы разработки проекта
 - красные линии проектируемые
 - границы зоны планируемого размещения линейного объекта
 - координаты точек проектируемых красных линий
 - границы кадастровых участков
 - номера кадастровых участков
 - проектируемый линейный объект
 - ширина полосы отвода подъездной дороги
 - зона, занятая промышленными предприятиями 4 и 5 класса вредности (СЗЗ 100 и 50м.)
 - зона зеленых насаждений общего пользования

СОГЛАСОВАНО	
ВЗН. ИНВ. N	
ПОДПИСЬ И ДАТА	
ИНВ. N ПОДЛ.	

1. Строительство дороги выполняется в 1 очередь.

2002-ПППМ					
Планировка территории (проект планировки и проект межевания) линейного объекта: "Дорога от проезда в районе Цемзавода до земельного участка с кадастровым номером 48:20:0021101:1225 в городе Липецке"					
Изм.	Кол.уч.	Лист	N док.	Прог.	Дата
Разработ	Кузнецов				
Проверил	Маркова				
Основная часть проекта					Студия
					Лист
					Листов
Н.контр. Третьякова					АПМ "Архмастер"
Схема границ зон планируемого размещения линейного объекта (основной чертеж) М 1:500					

