ПРОЕКТ ВНЕСЕНИЯ ИЗМЕНЕНИЙ В ПРОЕКТ ПЛАНИРОВКИ И ПРОЕКТ МЕЖЕВАНИЯ ТЕРРИТОРИИ МИКРОРАЙОНА «УНИВЕРСИТЕТСКИЙ», УТВЕРЖДЕННОГО ПОСТАНОВЛЕНИЕМ АДМИНИСТРАЦИИ ГОРОДА ЛИПЕЦКА ОТ 30.06.2014 №1400 «ОБ УТВЕРЖДЕНИИ ПРОЕКТА ПЛАНИРОВКИ И ПРОЕКТА МЕЖЕВАНИЯ ТЕРРИТОРИИ МИКРОРАЙОНА «УНИВЕРСИТЕТСКИЙ» В ГОРОДЕ ЛИПЕЦКЕ», В ЧАСТИ ТЕРРИТОРИИ ЗЕМЕЛЬНЫХ УЧАСТКОВ ПЛОЩАДЬЮ 8,0696 ГА (КАДАСТРОВЫЙ НОМЕР 48:20:0014701:6584) И ПЛОЩАДЬЮ 4,0902 ГА (КАДАСТРОВЫЙ НОМЕР 48:20:0014701:6583), РАСПОЛОЖЕННЫХ ПО АДРЕСУ: ЛИПЕЦКАЯ ОБЛАСТЬ, ГОРОД ЛИПЕЦК, ДЛЯ ЖИЛИЩНОГО СТРОИТЕЛЬСТВА И РАЗМЕЩЕНИЯ ОБЪЕКТОВ ОБРАЗОВАНИЯ В СООТВЕТСТВИИ С ТРЕБОВАНИЯМИ СТАНДАРТА КОМПЛЕКСНОГО РАЗВИТИЯ ТЕРРИТОРИИ
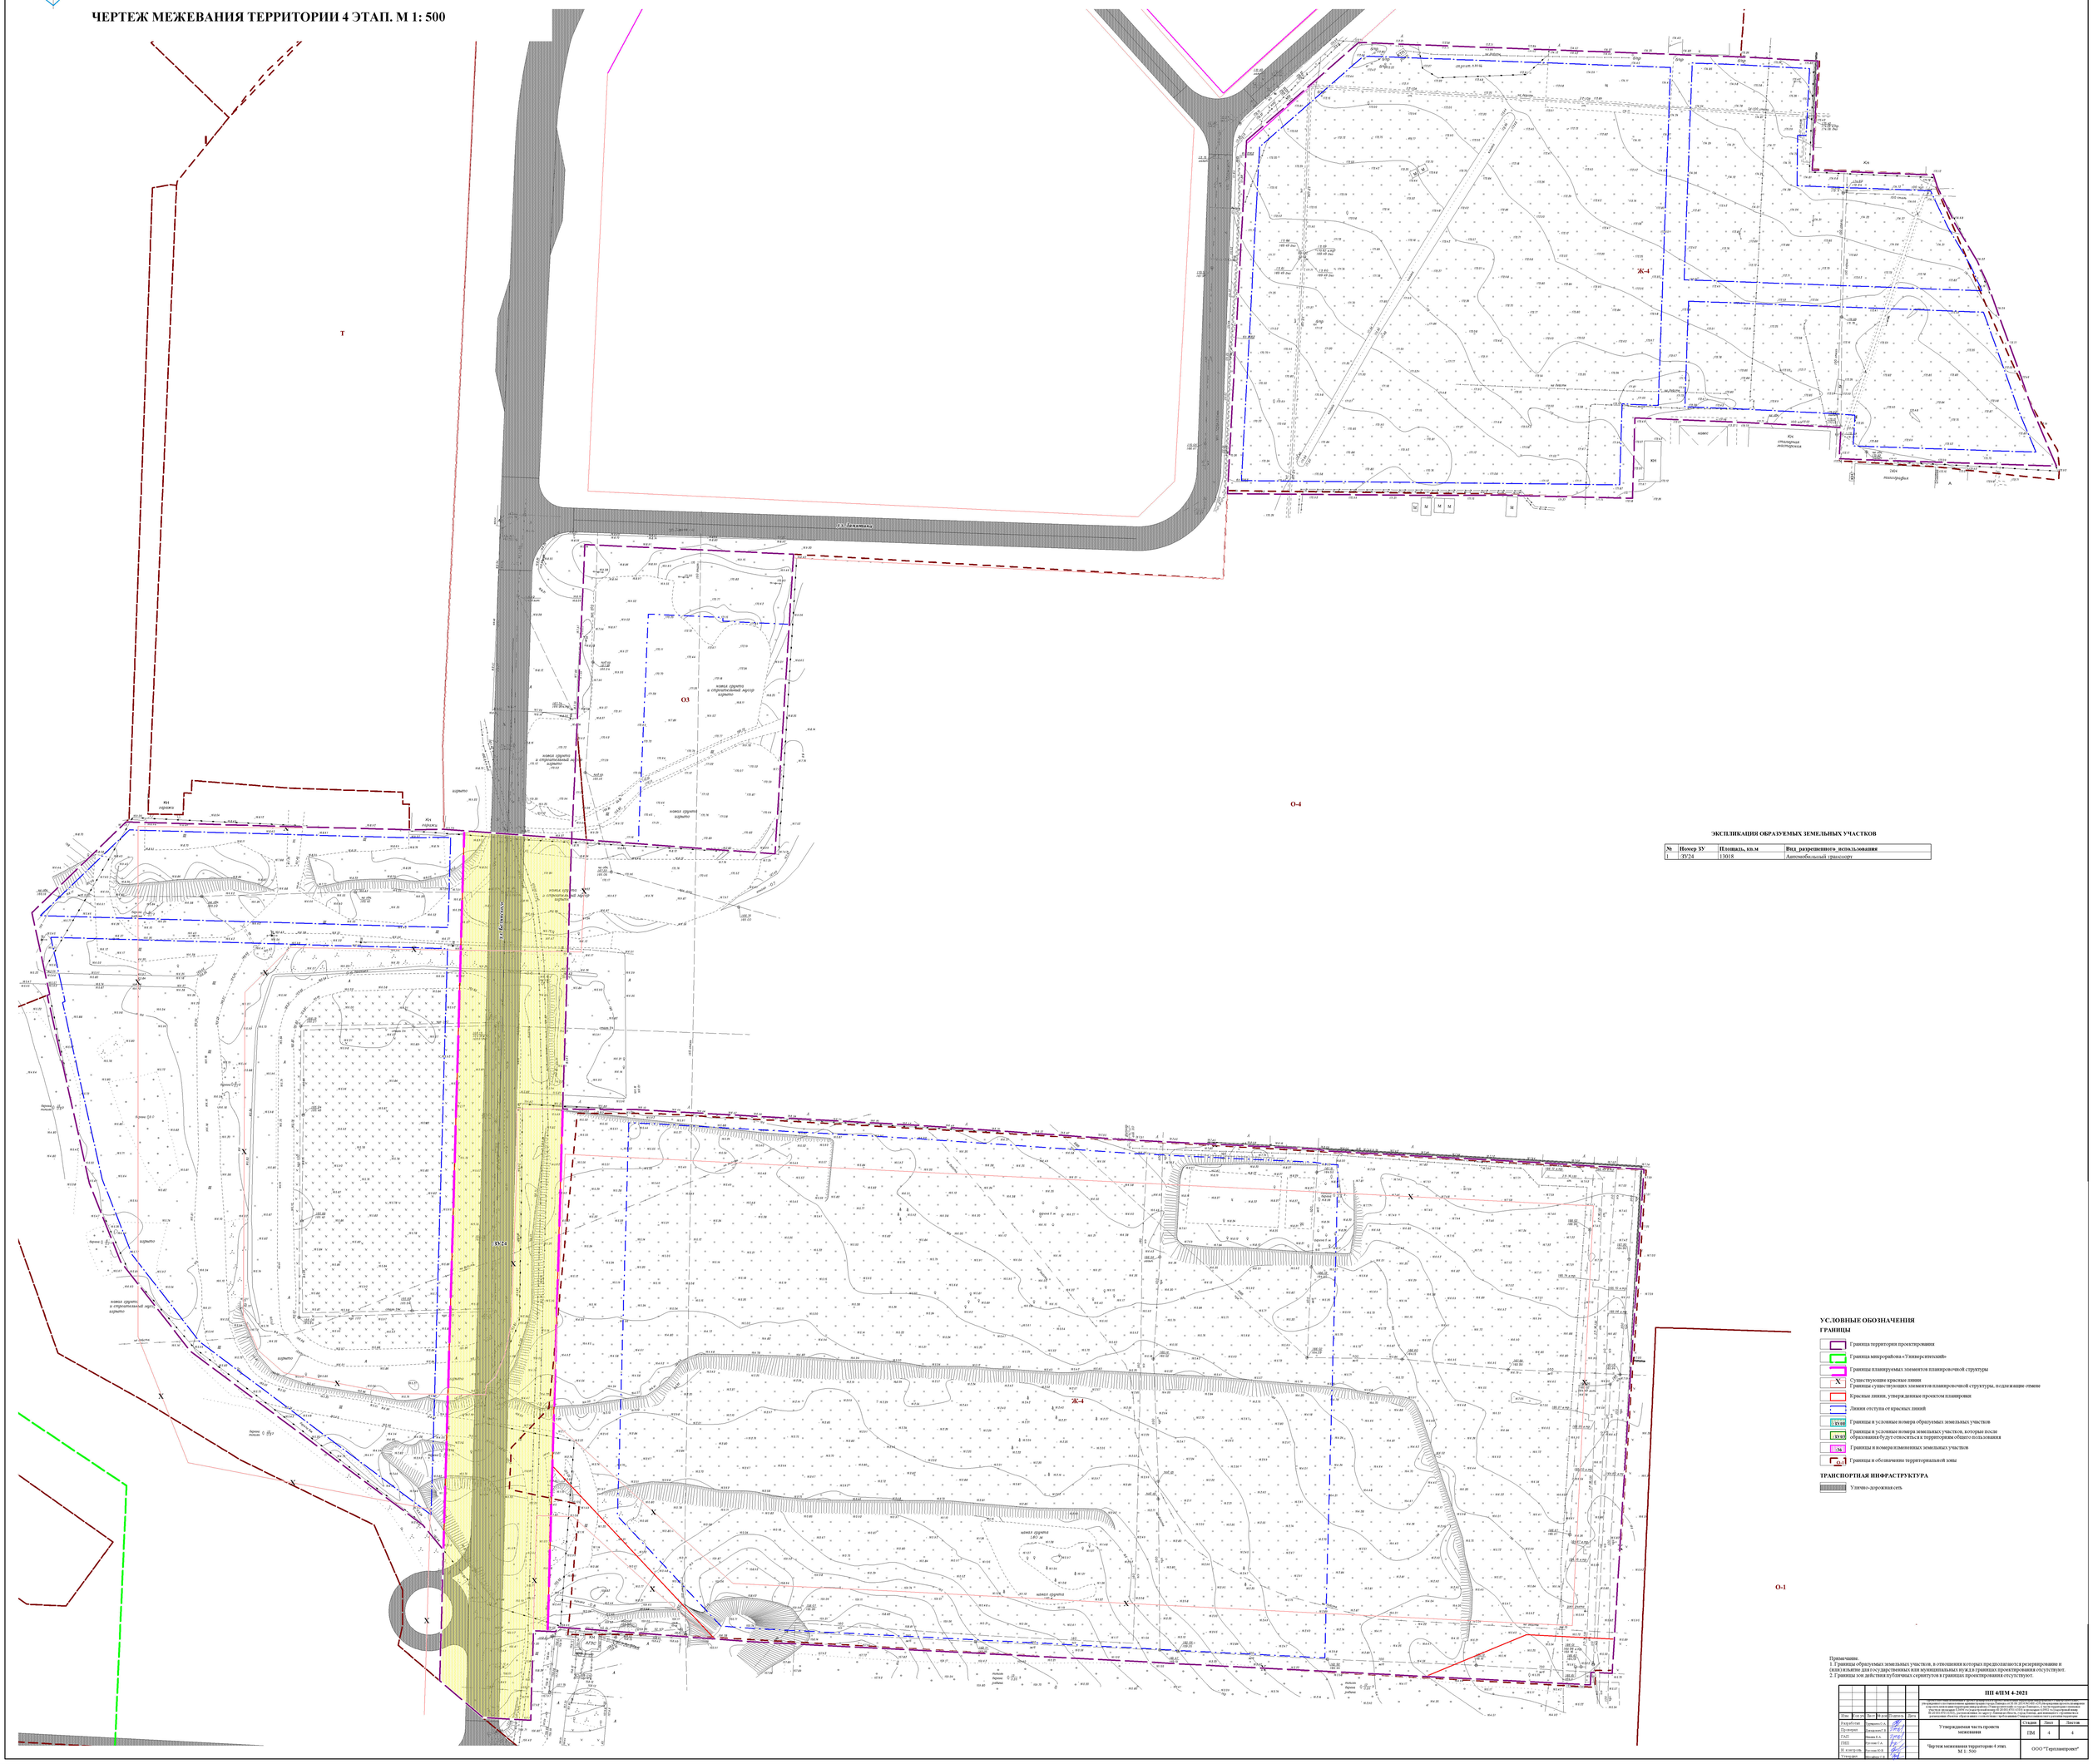
ЧЕРТЕЖ МЕЖЕВАНИЯ ТЕРРИТОРИИ 4 ЭТАП. М 1: 500