


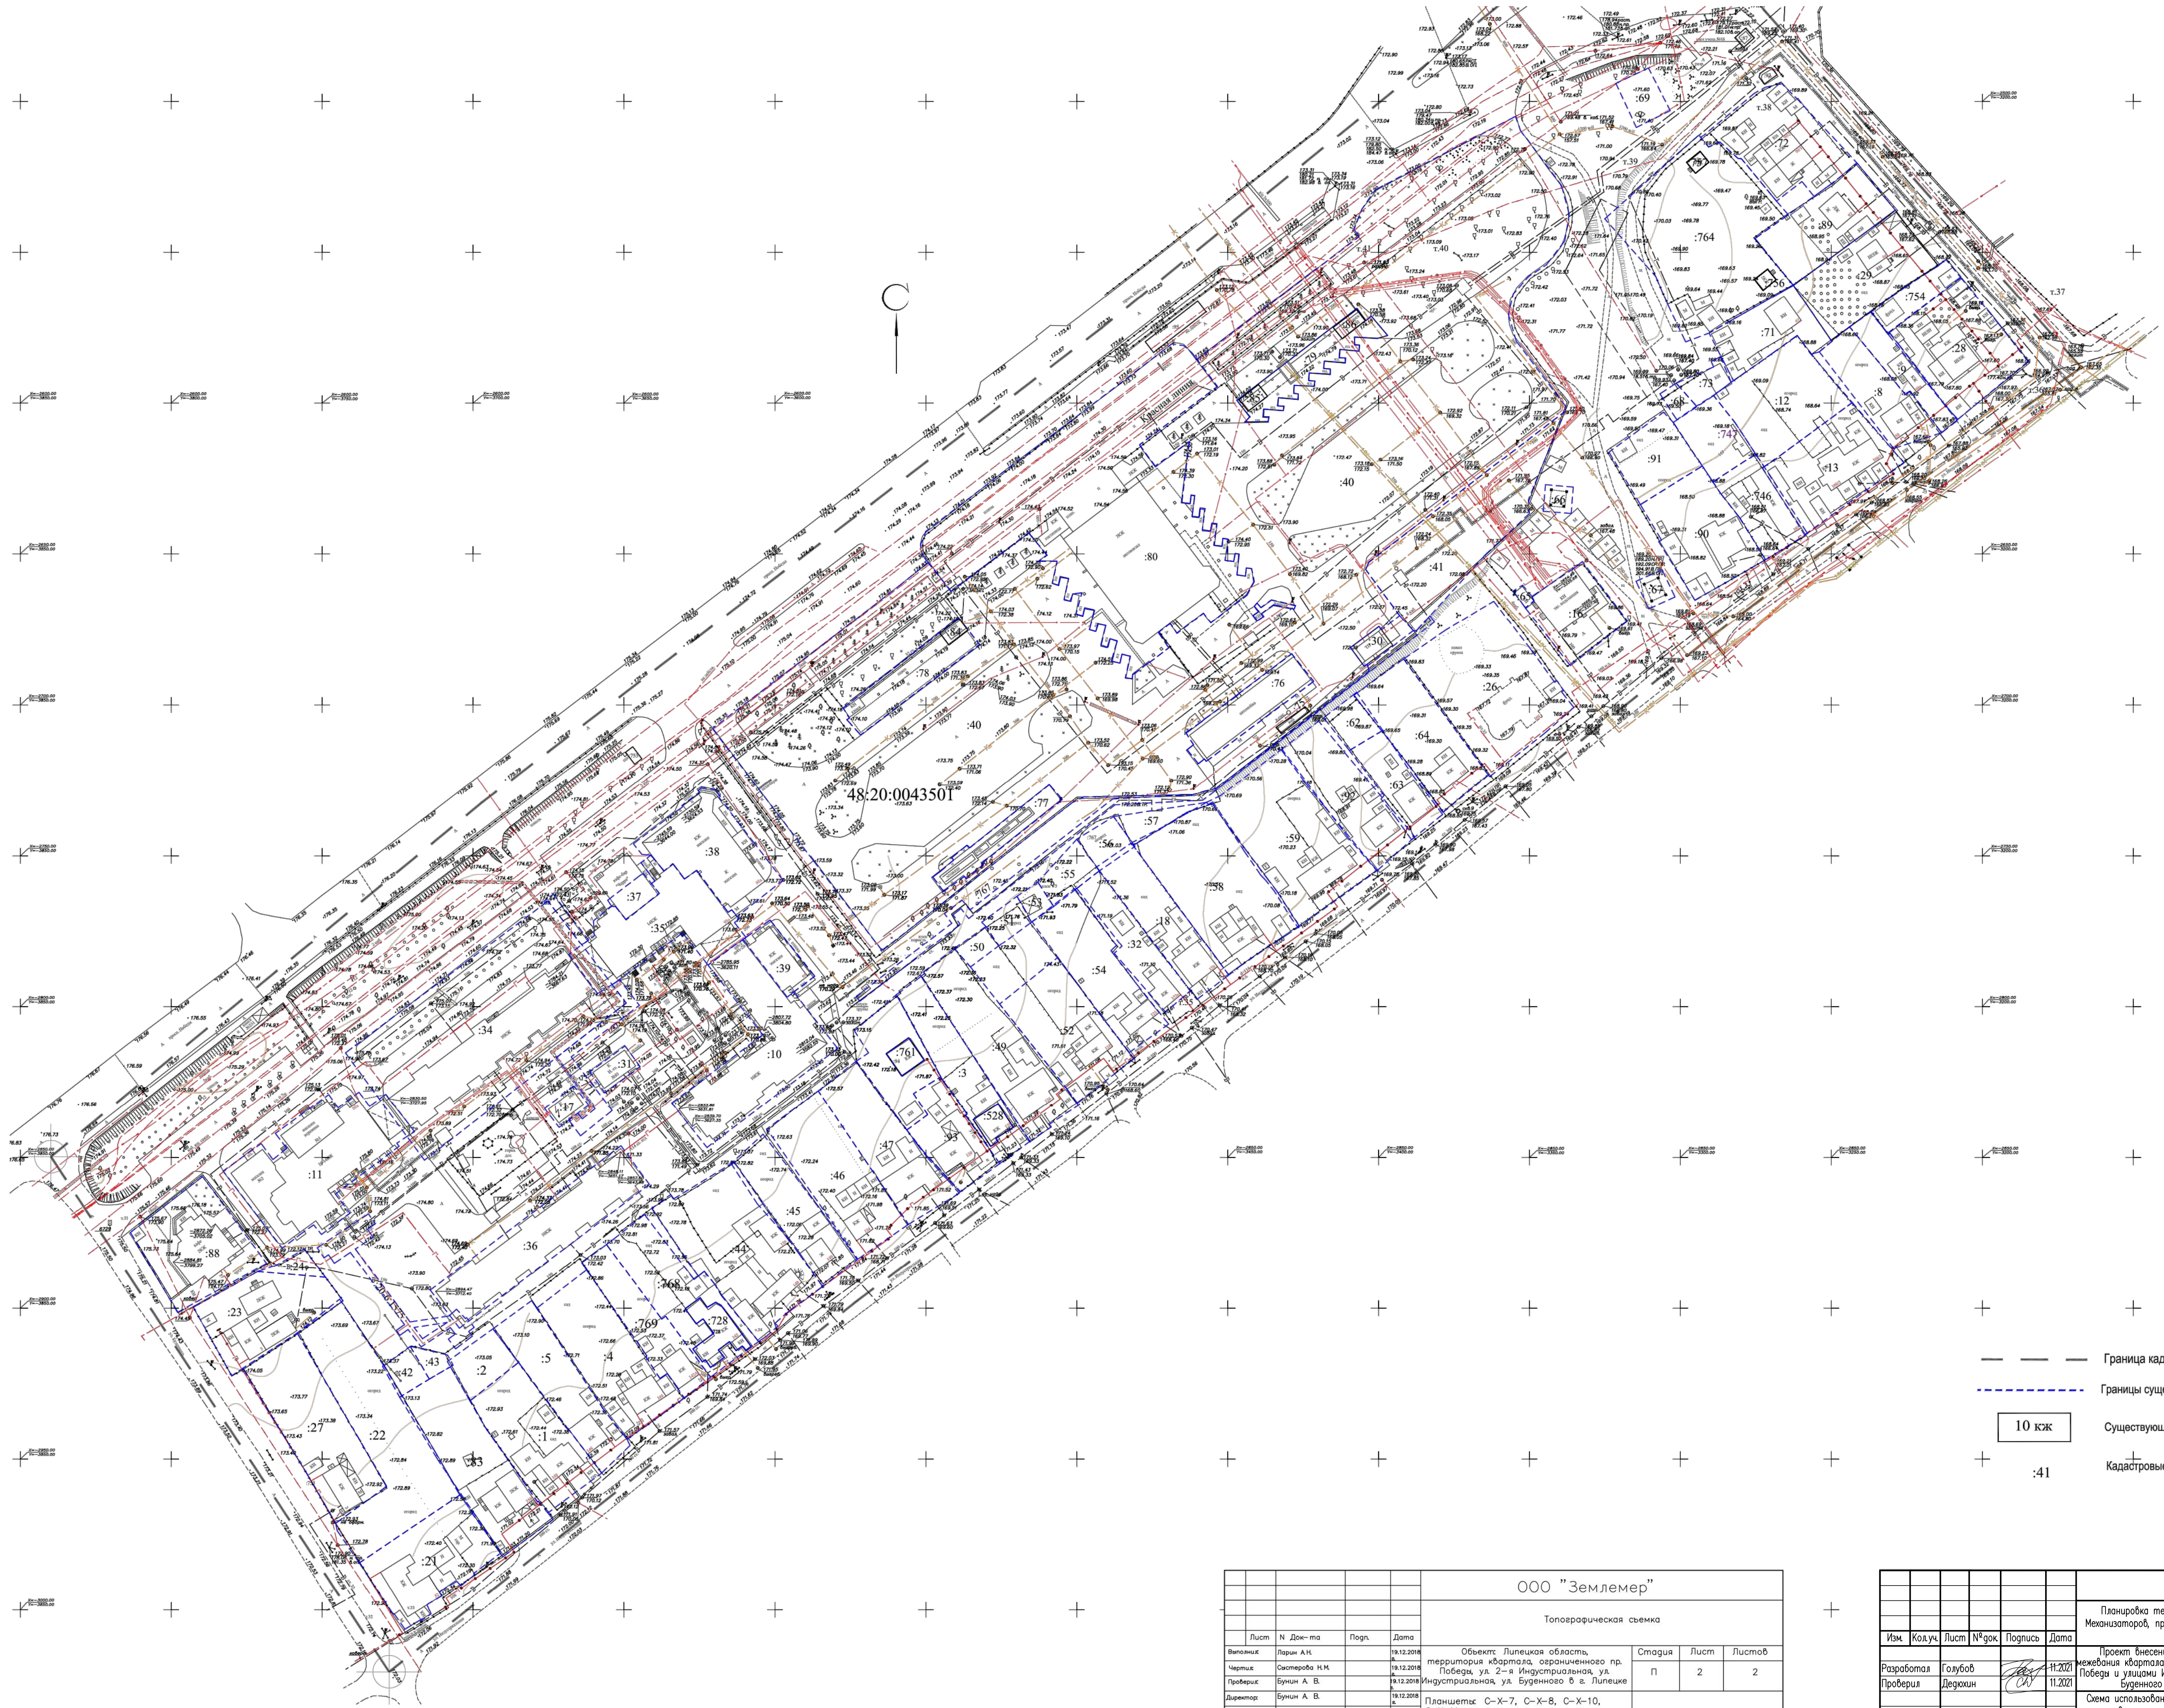

- Граница кадастрового квартала
- Границы существующих земельных участков
- 10 кж
- Существующие объекты жилого и нежилого назначения
- Кадастровые номера участков квартала 48:20:0043501

000 "Землемер"			
Топографическая съемка			
Лист	N Док-та	Подп.	Дата
Выполнщик	Ларин А.Н.		19.12.2018
Чертежник	Саватирова Н.М.		19.12.2018
Проверщик	Бунин А.В.		19.12.2018
Директор	Бунин А.В.		19.12.2018
Объект: Липецкая область, территория квартала, ограниченного пр. Победы, ул. 2-я Индустриальная, ул. Индустриальная, ул. Буренного в г. Липецке		Стация	Лист
Планишеть: С-Х-7, С-Х-8, С-Х-10, С-Х-12, С-Х-13, С-Х-14, С-Х-15, С-Х-2		П	2
		М 1:500	

20-21-ПМ					
Планировка территории жилого района, ограниченного улицами Речная, Механизаторов, проспектом Победы и Октябрьским мостом, расположенного в Октябрьском округе города Липецка					
Изм.	Кол.уч.	Лист	N док.	Подпись	Дата
Разработал	Голубов		11.2021		
Проверил	Дедюхин		11.2021		
Проект внесения изменений в проект межевания квартала, ограниченного проспектом Победы и улицами Индустриальная, Смоленская, Буренного в городе Липецке				Стация	Лист
Схема использования территории в период подготовки проекта межевания территории (опорный план). М:1000				П	2
ГИП				Старых	11.2021
				000 СЗ "Строймастер"	

Имя № подл. Подп. и дата. Взам. инв. N