



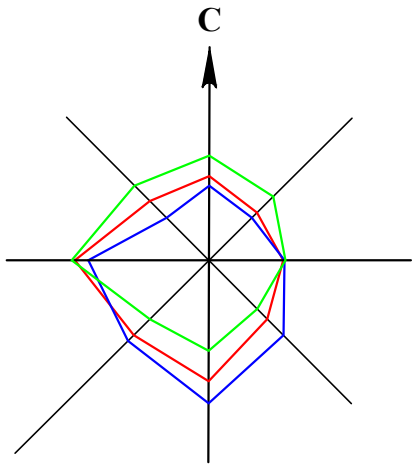

ВНЕСЕНИЕ ИЗМЕНЕНИЙ В ПРОЕКТ ПЛАНИРОВКИ И ПРОЕКТ МЕЖЕВАНИЯ ТЕРРИТОРИИ, ОГРАНИЧЕННОЙ УЛИЦАМИ КОСМОНАВТОВ, ГОРЬКОГО, ИГНАТЬЕВА Ф.С., ВАЛЕНТИНЫ ТЕРЕШКОВОЙ В ГОРОДЕ ЛИПЕЦКЕ, УТВЕРЖДЕННЫЙ ПОСТАНОВЛЕНИЕМ АДМИНИСТРАЦИИ ГОРОДА ЛИПЕЦКА ОТ 22.02.2018 № 245, В ЧАСТИ МЕЖЕВАНИЯ

ЧЕРТЁЖ МЕЖЕВАНИЯ ТЕРРИТОРИИ. ОБОСНОВАНИЕ М 1:2000

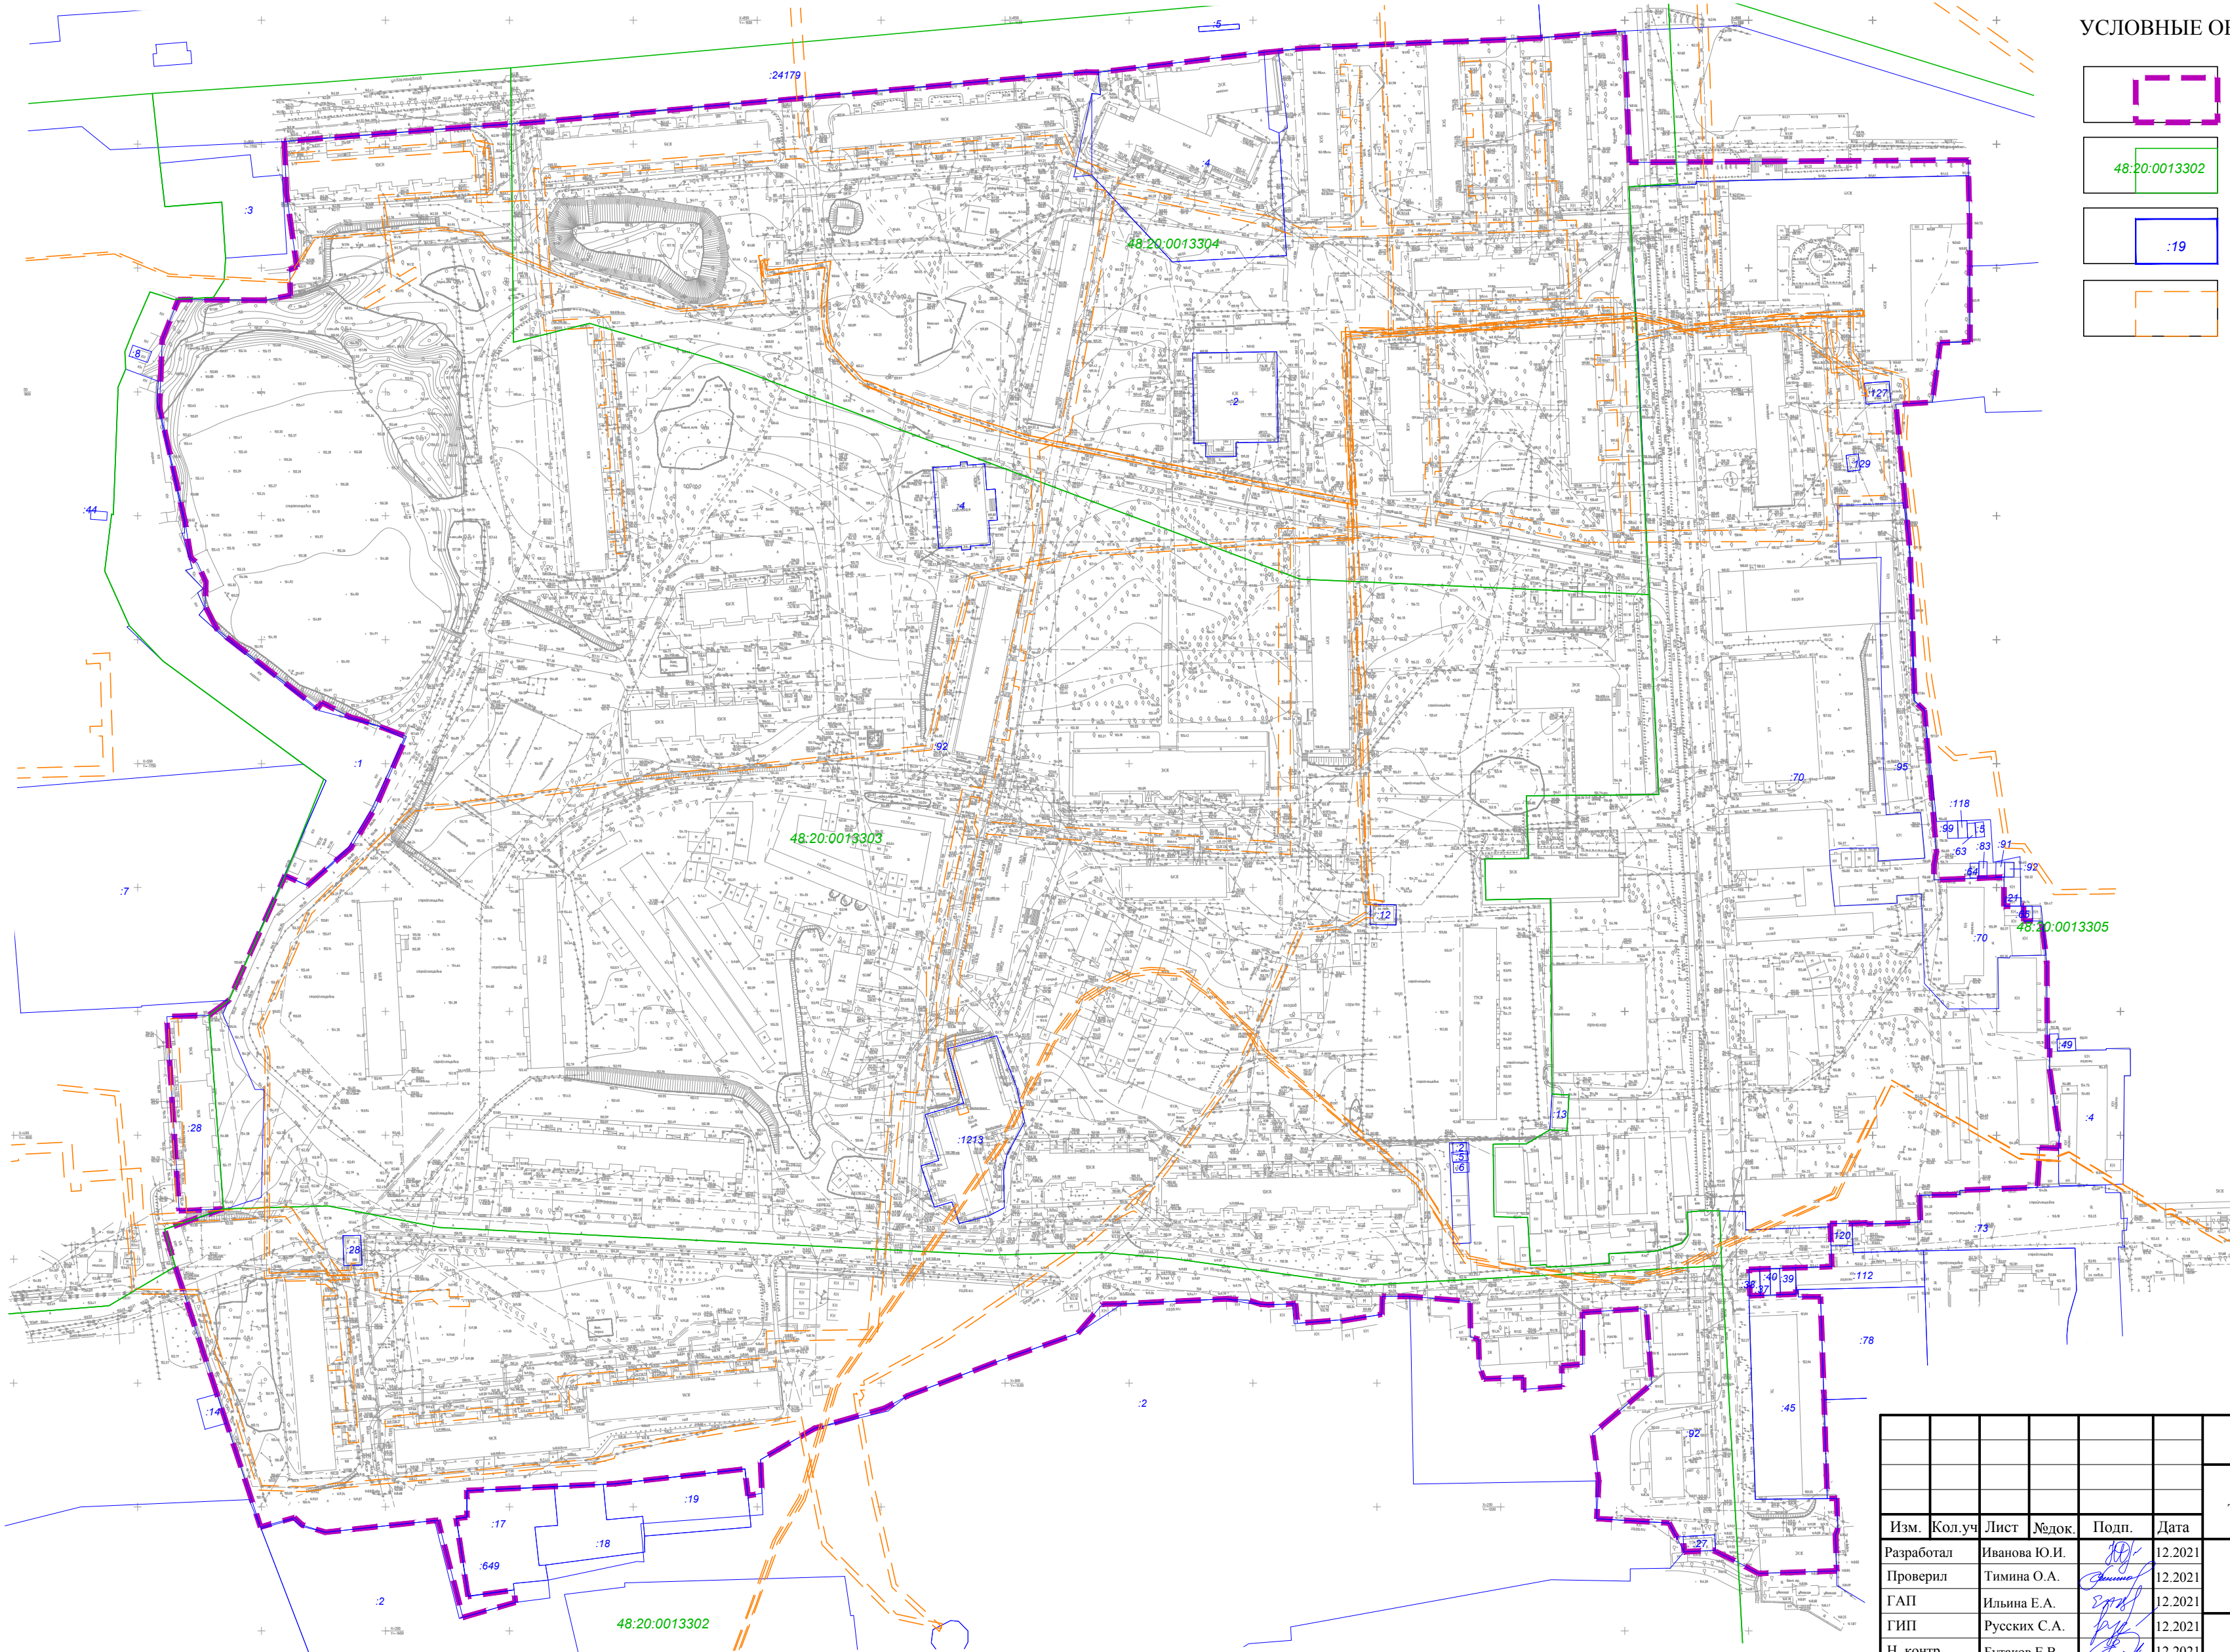

УСЛОВНЫЕ ОБОЗНАЧЕНИЯ:

- Границы разработки проекта межевания
- Границы кадастровых кварталов, их номера
- Границы земельных участков учтенных в ЕГРН, их кадастровые номера
- Границы зон с особыми условиями использования территории учтенные в ЕГРН

Примечание:
1. Местоположение существующих объектов капитального строительства отображено на топографической съемке.
2. Границы особо охраняемых природных территорий, границы территорий объектов культурного наследия отсутствуют.
3. Границы лесничеств, участков лесничеств, лесных кварталов, лесотаксационных выделов или частей лесотаксационных выделов отсутствуют, так как территория проектирования располагается на землях населенных пунктов.
4. Вся территория проектирования располагается в границах: зоны санитарной охраны источников водоснабжения и водопроводов питьевого назначения водозабора №5 "Сырский-1" (третий пояс); зон санитарной охраны третьего пояса для водозаборов: №3, №5, №7.

						ПМ 75-2021			
						Внесение изменений в проект планировки и проект межевания территории , ограниченной улицами Космонавтов, Горького, Игнатьева Ф.С., Валентины Терешковой в городе Липецке, утвержденный постановлением администрации города Липецка от 22.02.2018 № 245, в части межевания			
Изм.	Кол.уч	Лист	№док.	Подп.	Дата	Материалы по обоснованию проекта межевания территории	Стадия	Лист	Листов
Разработал	Иванова Ю.И.				12.2021		ПМ	1	1
Проверил	Тимина О.А.				12.2021				
ГАП	Ильина Е.А.				12.2021				
ГИП	Русских С.А.				12.2021				
Н. контр.	Бутаков Е.В.				12.2021	Чертеж межевания территории. Обоснование М 1:2000	ООО "Терпланпроект"		
Утвердил	Мусийчук С.В.				12.2021				