Опорный план М 1:1000

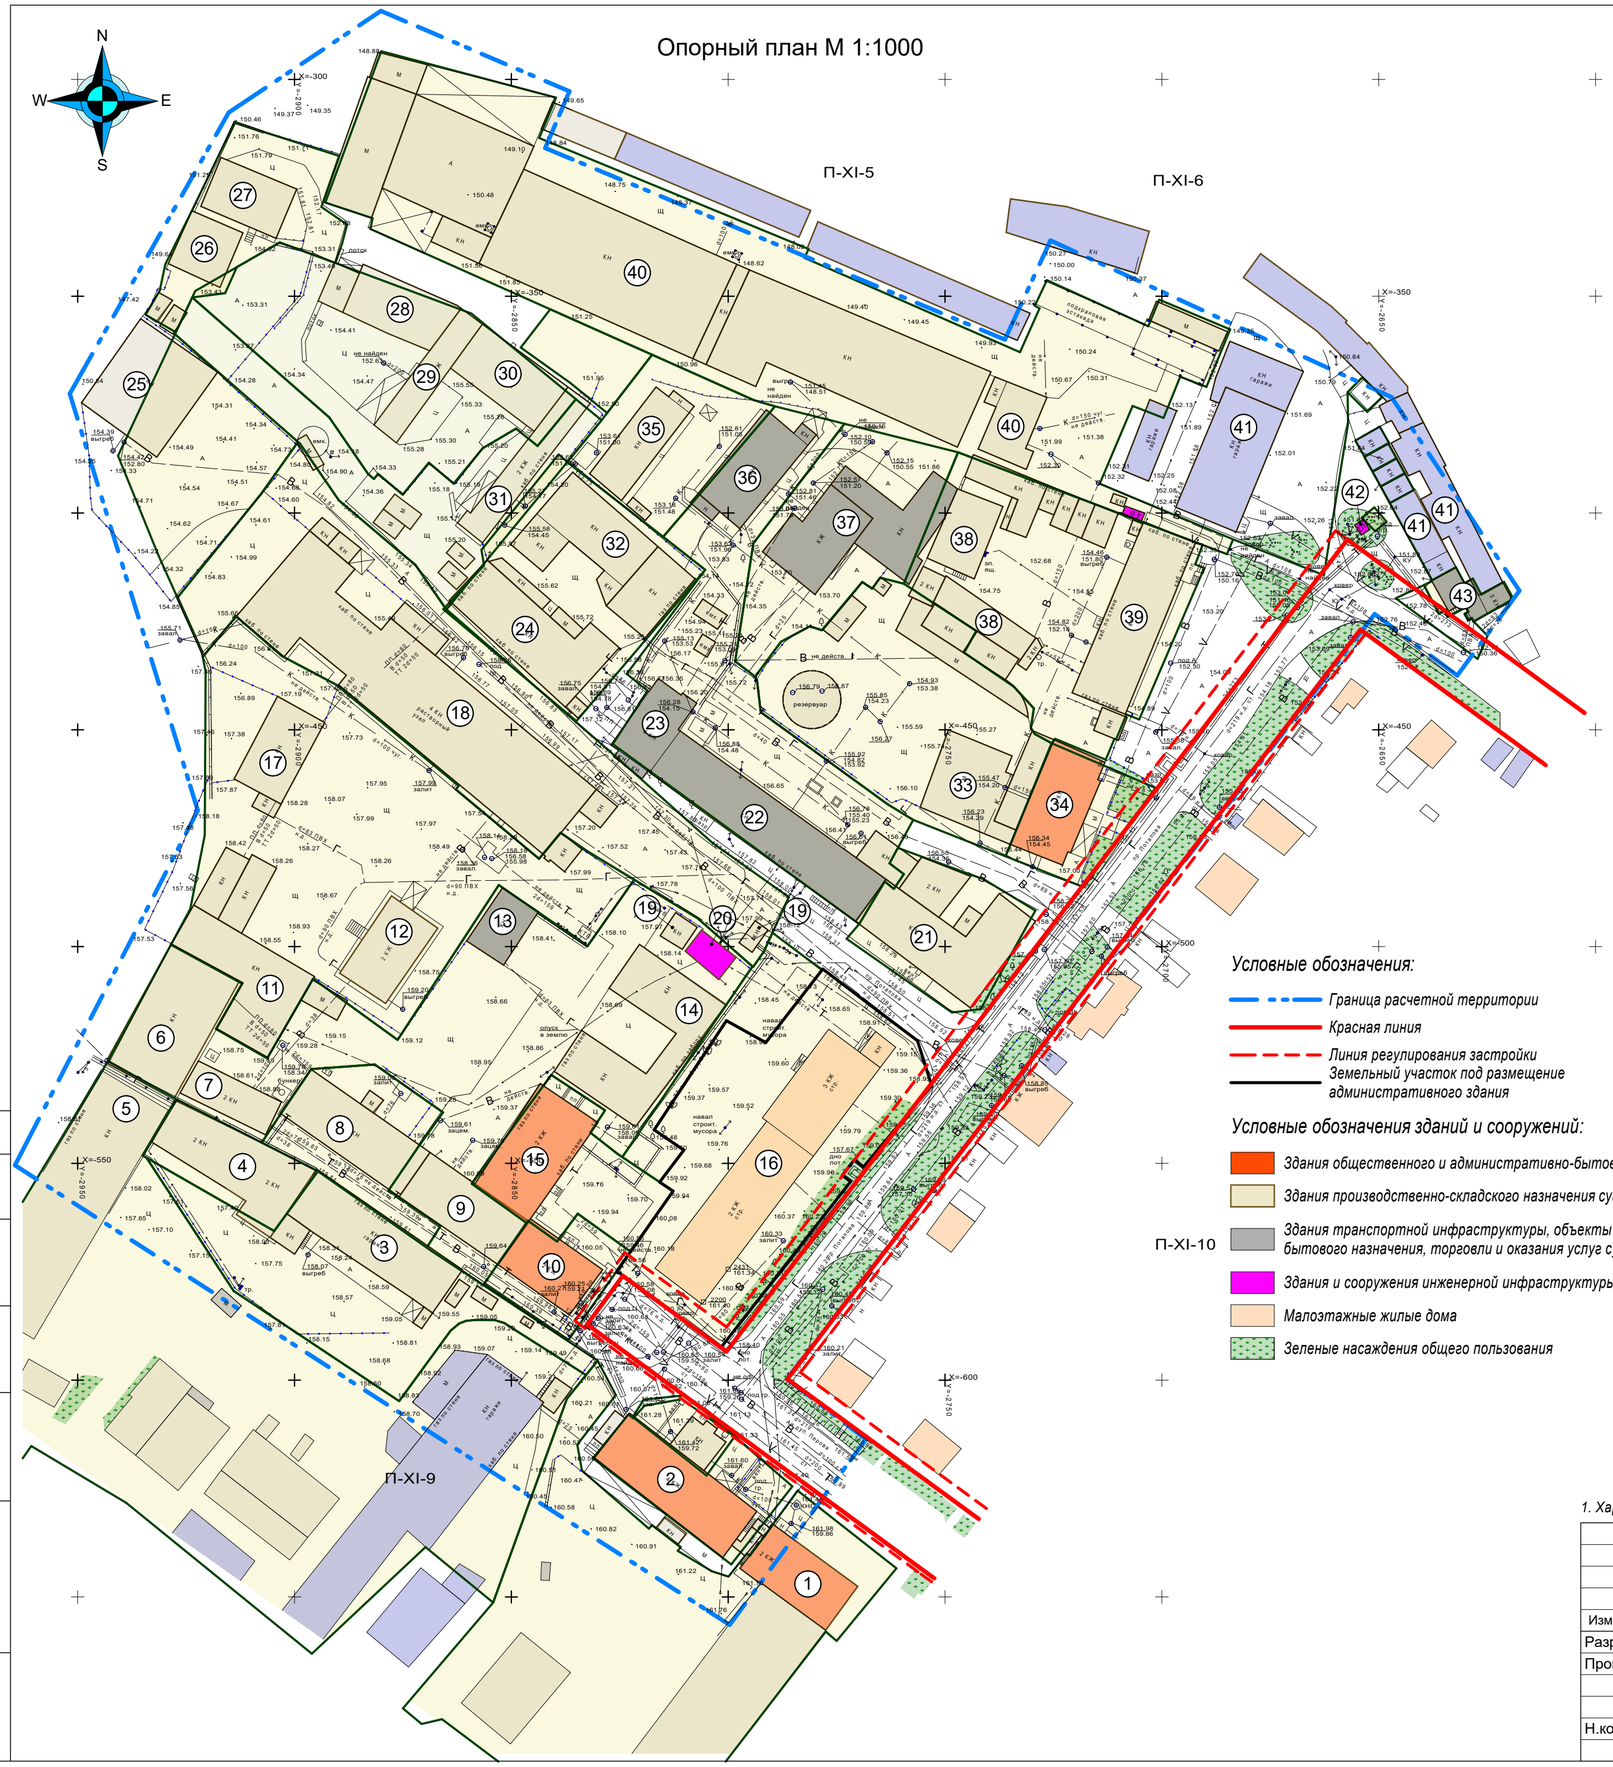

Условные обозначения:

- Граница расчетной территории
- Красная линия
- Линия регулирования застройки
- Земельный участок под размещение административного здания

Условные обозначения зданий и сооружений:

- Здания общественного и административно-бытового назначения
- Здания производственно-складского назначения существующие
- Здания транспортной инфраструктуры, объекты коммунального-бытового назначения, торговли и оказания услуг существующие
- Здания и сооружения инженерной инфраструктуры существующие
- Малоэтажные жилые дома
- Зеленые насаждения общего пользования

Экспликация зданий и сооружений

№ п/п	Наименование	Этажность	Характеристика по капитальности	Примечание
1	Здание мастерской с АБК	2	Капитальное	Существующее
2	Административно-бытовой корпус	4	-- // --	-- // --
3	Здание производственной базы	1	-- // --	-- // --
4	Магазин-склад (2 этажа)	2	-- // --	-- // --
5	Здание производственной базы	1	-- // --	-- // --
6	Здание производственной базы	1	-- // --	-- // --
7	Здание производственной базы	2	-- // --	-- // --
8	Здание наплавочного цеха	1	-- // --	-- // --
9	Здание производственной базы	1	-- // --	-- // --
10	Административное здание	2	-- // --	-- // --
11	Производственное здание растворно-бетонного узла	1	-- // --	-- // --
12	Административное здание	1	-- // --	-- // --
13	Автомойка на 2 поста	1	-- // --	-- // --
14	Здание производственной базы	1	-- // --	-- // --
15	Кафе и суана	2	-- // --	-- // --
16	Здание бывшего общежития	2	-- // --	Под реконструкцию
17	Производственное здание растворно-бетонного узла	1	-- // --	Существующее
18	Растворно-бетонный узел,склад инертных материалов,ремонтно-механический цех	4	-- // --	-- // --
19	КПП	1	-- // --	-- // --
20	Трансформаторная подстанция-54	1	-- // --	-- // --
21	Мастерские	1	-- // --	-- // --
22	Здание коммунально-бытового назначения	1	-- // --	-- // --
23	Административное-бытовое здание	4	-- // --	-- // --
24	Склад	1	-- // --	-- // --
25	Растворно-бетонный узел,склад инертных материалов,ремонтно-механический цех	1	-- // --	-- // --
26	Здание склада строительных материалов	1	-- // --	-- // --
27	Здание склада строительных материалов	2	-- // --	-- // --
28	Склад	1	-- // --	-- // --
29	Здание для размещения низкотемпературного холодильника	2	-- // --	-- // --
30	Здание для размещения низкотемпературного холодильника	1	-- // --	-- // --
31	Склад ООО "Въючер"	1	-- // --	-- // --
32	Склады	1	-- // --	-- // --
33	Здание производственной базы	1	-- // --	-- // --
34	Общественное здание (магазин) с жилыми помещениями	2	-- // --	-- // --
35	Склады	1	-- // --	-- // --
36	Здания коммунально-бытового назначения	1	-- // --	-- // --
37	Здание коммунально-бытового назначения	1	-- // --	-- // --
38	Здание производственной базы	2	-- // --	-- // --
39	Здание производственной базы	1	-- // --	-- // --
40	Комплекс зданий и сооружений промышленного назначения	1	-- // --	-- // --
41	Гаражи	1	-- // --	-- // --
42	Трансформаторная подстанция	1	-- // --	-- // --
43	Автомойка с автосервисом	2;3	-- // --	-- // --

1. Характеристики зданий и сооружений, не указанные в экспликации, даны в экспликации земельных участков на листе 3.

Согласовано

Взам.инв.N

Подпись и дата

Инв.N подл.

Изм.	Кол.уч	Лист	N док.	Подпись	Дата	40-17-ППиПМ.ГЧ		
						Проект планировки и проект межевания территории квартала в районе проезда героя Советского Союза Е.Потапова в городе Липецке		
Разраб.		Николюкин			12.17	Проект планировки и проект межевания Раздел 3	Стадия	Лист	Листов
Проверил		Козубенко			12.17		П	2	
Н.контр.		Николюкин			12.17	Опорный план М 1:1000	Архитектор Николюкин А.К.		