


Схема организации улично-дорожной сети М 1:1000

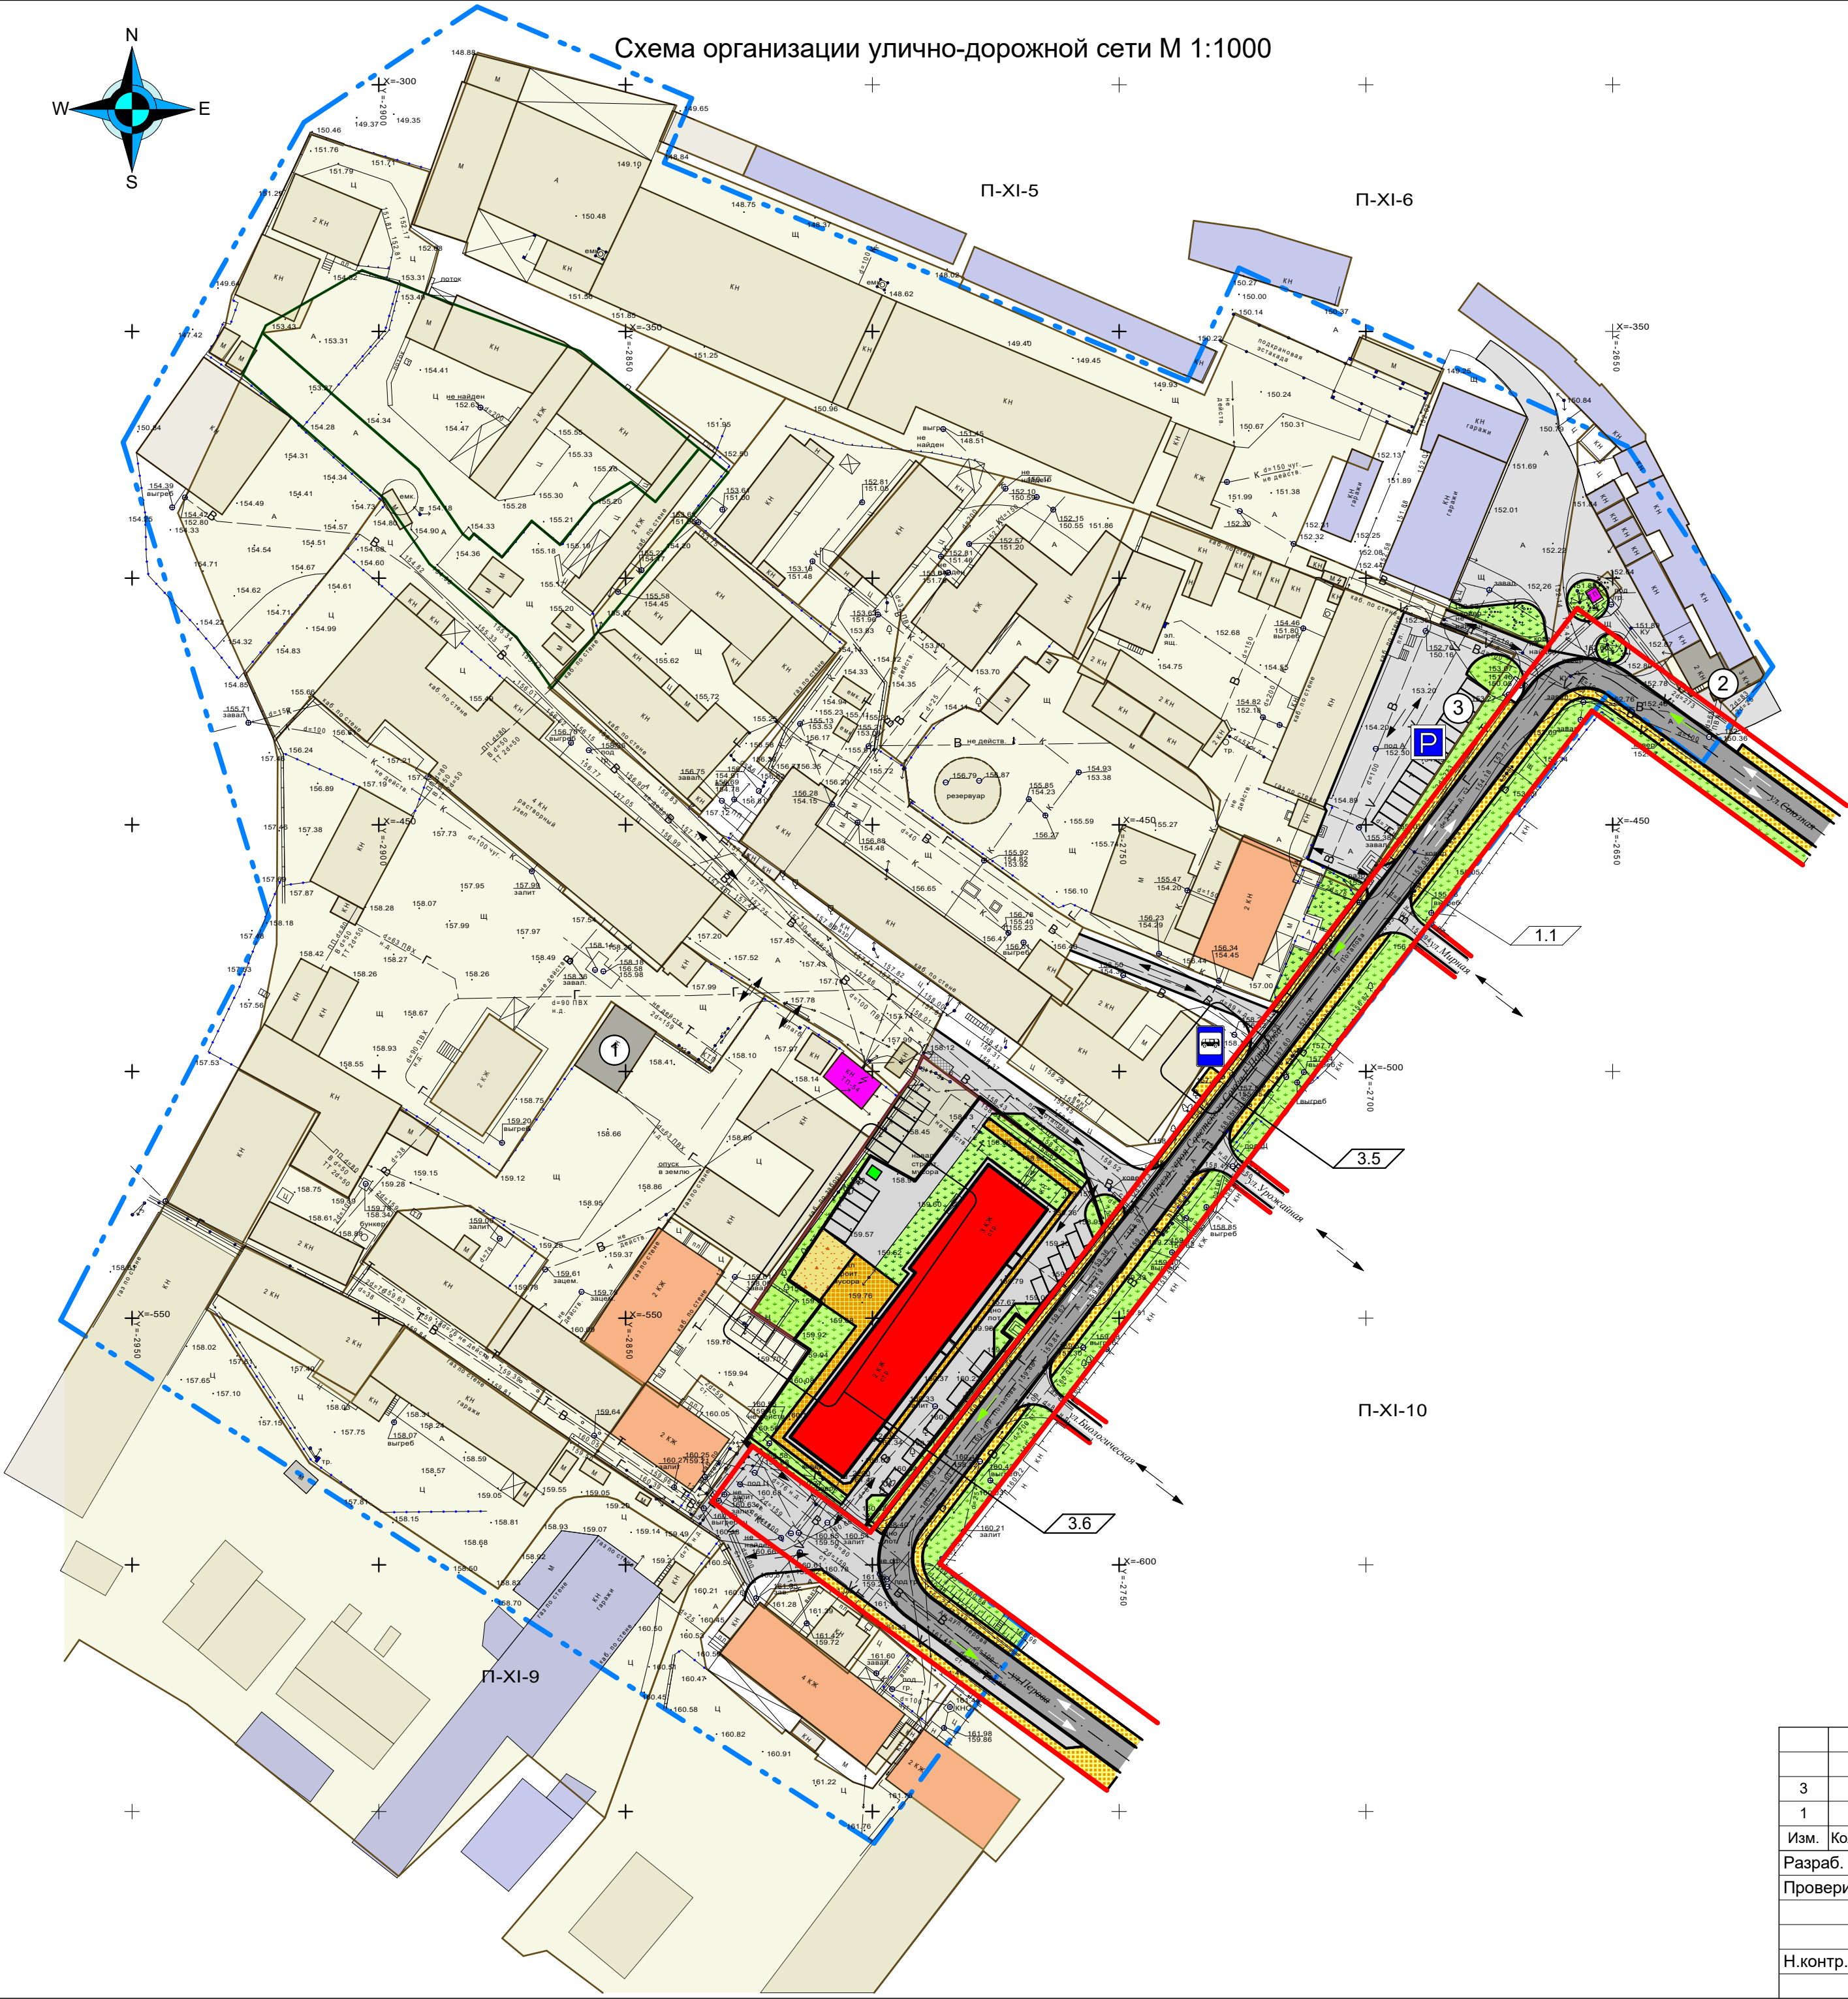

Экспликация зданий и сооружений		
№ п/п	Наименование	Примечание
1	Автомойка на 2 поста	Существующая
2	Автомойка с автосервисом	Существующая
3	Автостоянка на 14 м/мест и подъезд к производственной базе	Проектируемая

Условные обозначения:

- Граница расчетной территории
- Красная линия
- Линия регулирования застройки
- Границы земельных участков
- Земельный участок под размещение многоквартирного трехэтажного жилого здания с нежилым помещением

- Улицы и дороги местного значения
- Дороги и площадки в производственных зонах, вьезды на территории земельных участков
- Основные пешеходные пути
- Проектируемые объекты улично-дорожной сети (парковки)
- Здания транспортной инфраструктуры (автомойки, СТО)
- Гаражи существующие

- Многоквартирное трехэтажное жилое здание с нежилым помещением

- Направление движения транспорта

- Направление движения школьного автобуса

Объекты транспортной инфраструктуры:

- Парковки проектируемые
- Автобусная остановка проектируемая

Согласовано					
Изм. N	Кол.уч	Лист	Н док.	Подпись	Дата
Разраб.	Николюкин	1	1	12.17	12.17
Проверил	Козубенко	1	1	12.17	12.17
Н.контр.	Николюкин	1	1	12.17	12.17

40-17-ППИПМ.ГЧ					
3	6	01-21	10.19	03.21	Проект планировки и проект межевания территории квартала в районе проезда героя Советского Союза Е.Потапова в городе Липецке
1	3	01-19	10.19	10.19	
Изм.	Кол.уч	Лист	Н док.	Подпись	Дата
Разраб.	Николюкин	1	1	12.17	12.17
Проверил	Козубенко	1	1	12.17	12.17
Проект планировки и проект межевания Раздел 3				Стадия	Лист
				П	4
Схема организации улично-дорожной сети М 1:1000				Архитектор Николюкин А.К.	