Схема вертикальной планировки и инженерной подготовки территории М 1:1000

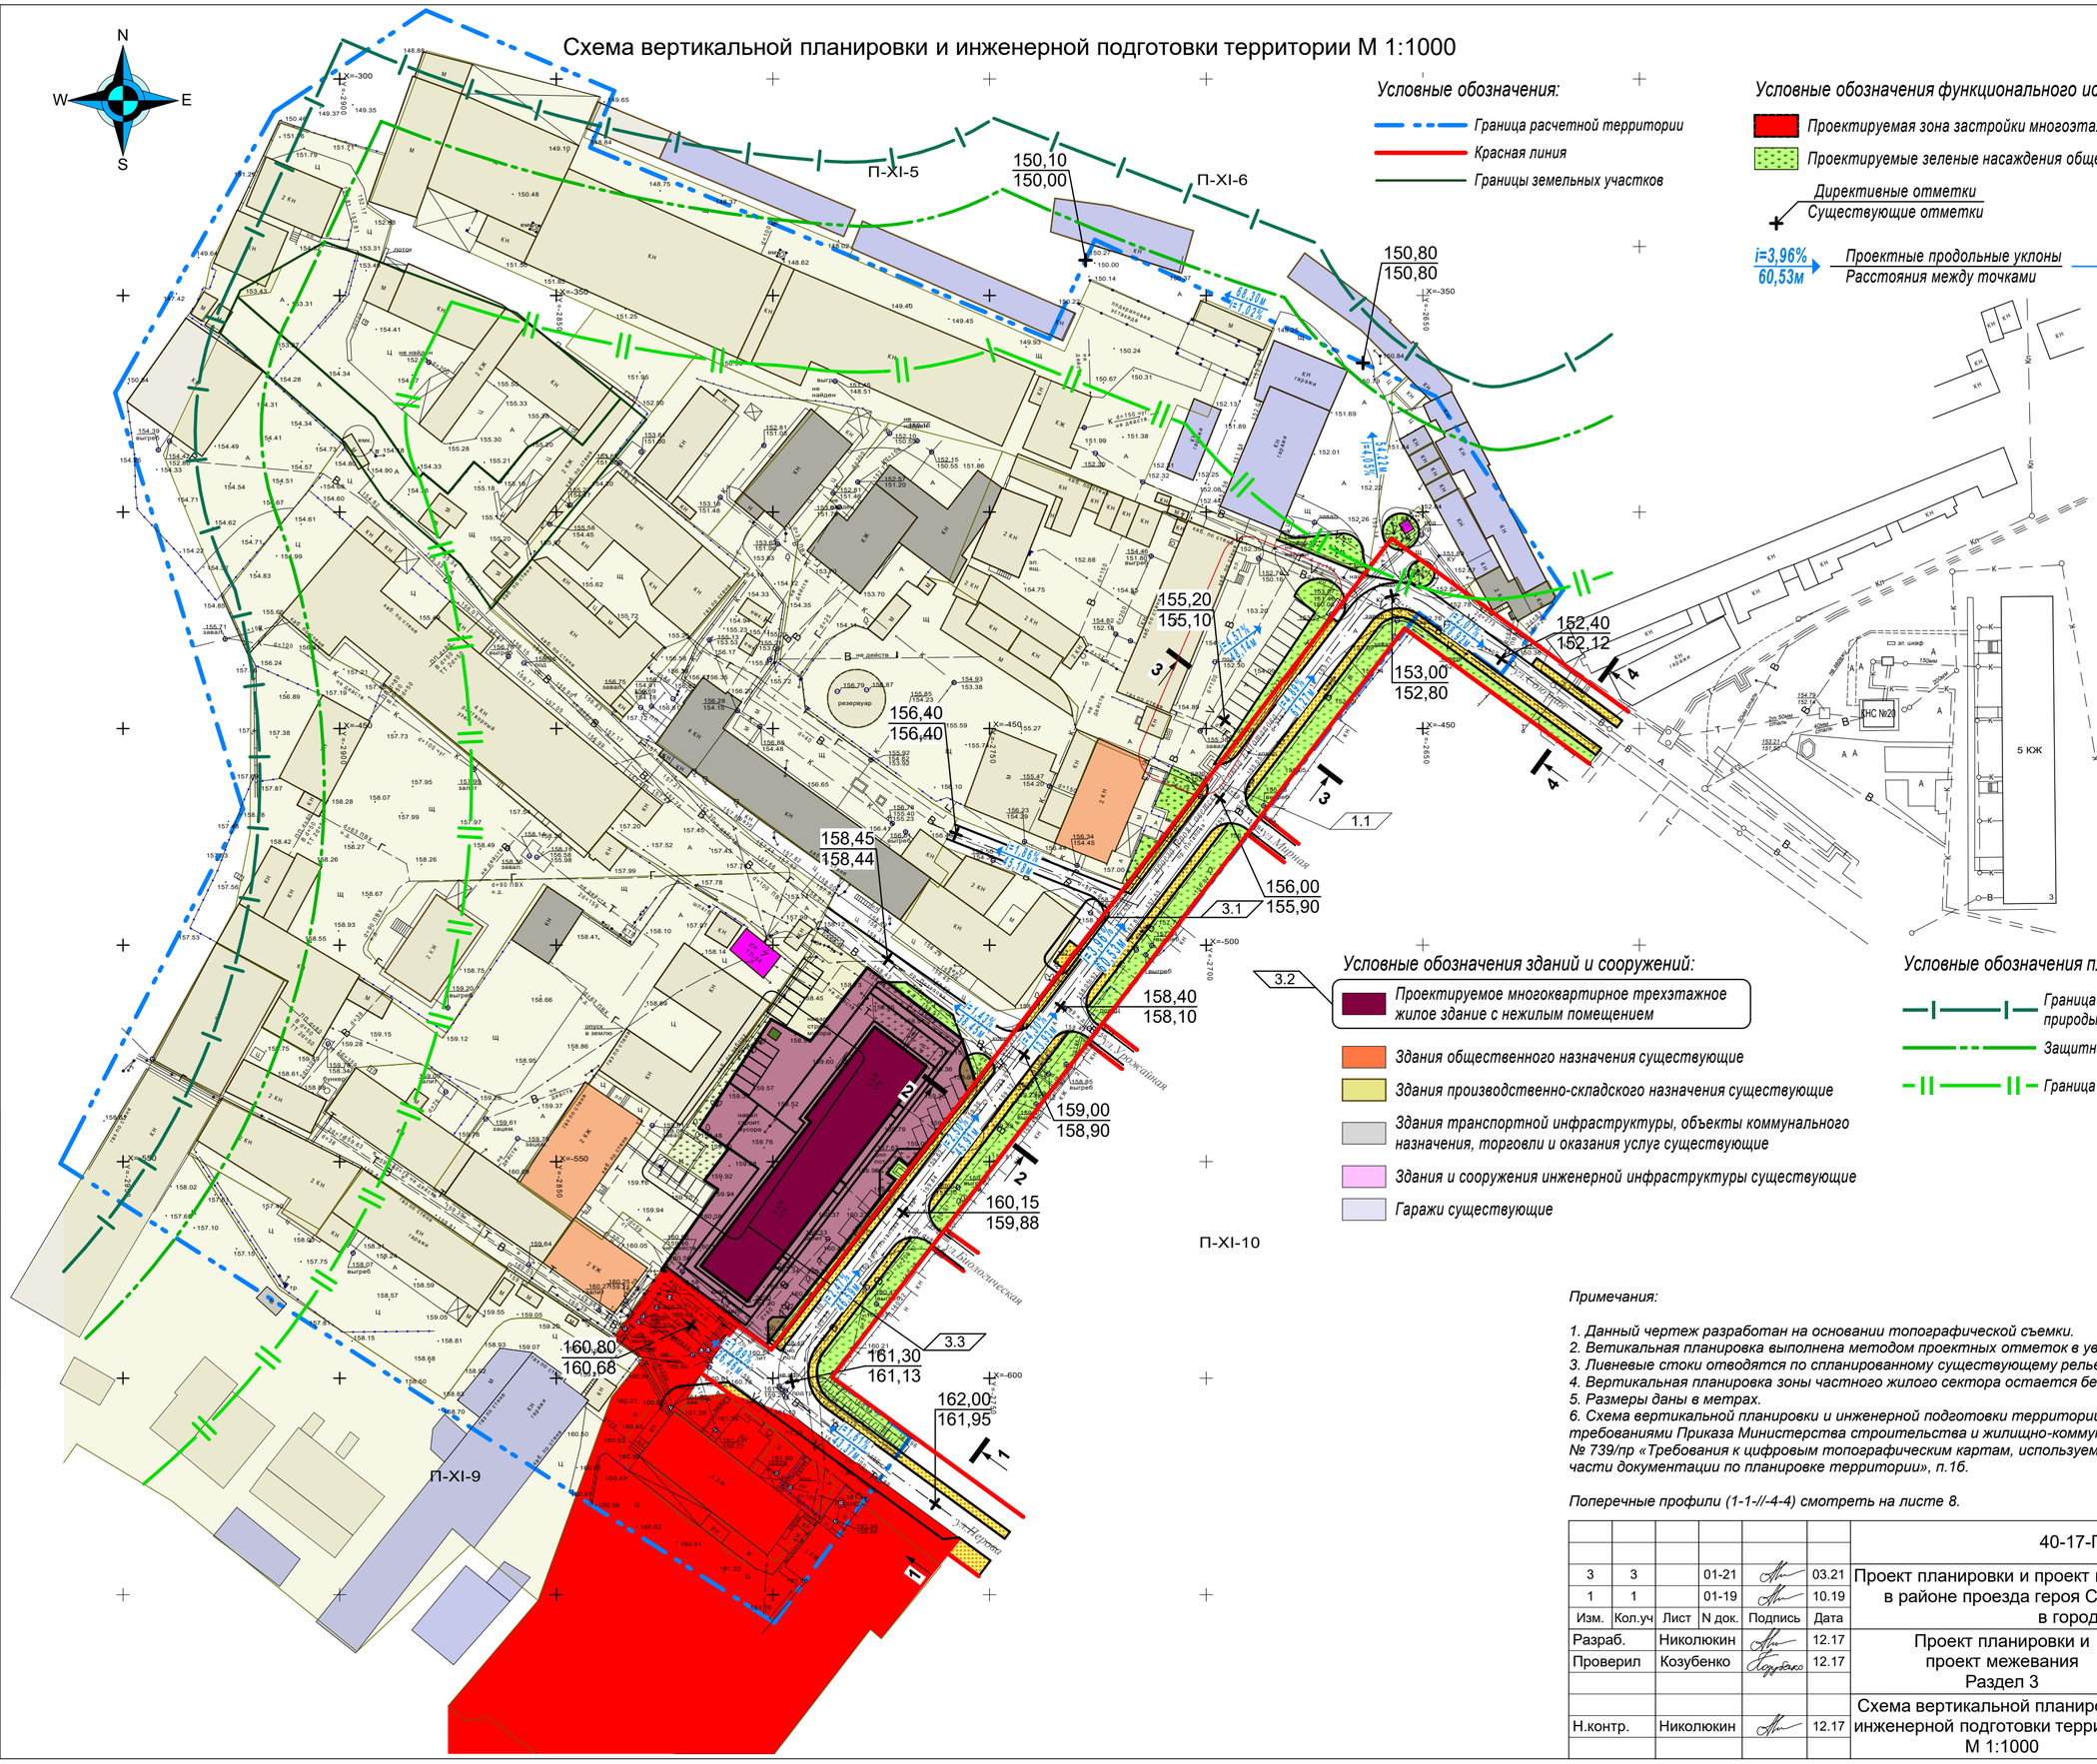

Условные обозначения:

- *Граница расчетной территории*
- *Красная линия*
- *Границы земельных участков*

Условные обозначения функционального использования территории:

- *Проектируемая зона застройки многоэтажными жилыми домами (зона Ж-4)*
- *Проектируемые зеленые насаждения общего пользования*
- *Директивные отметки*
- *Существующие отметки*
- *i=3,96% / 60,53м — Проектные продольные уклоны / Расстояния между точками — Направление проектного уклона*

Условные обозначения зданий и сооружений:

- *Проектируемое многоквартирное трехэтажное жилое здание с нежилым помещением*
- *Здания общественного назначения существующие*
- *Здания производственно-складского назначения существующие*
- *Здания транспортной инфраструктуры, объекты коммунального назначения, торговли и оказания услуг существующие*
- *Здания и сооружения инженерной инфраструктуры существующие*
- *Гаражи существующие*

Условные обозначения планировочных ограничений:

- *Граница ландшафтно-геологического памятника природы "Низовье Каменного Лога*
- *Защитная полоса 15м*
- *Граница охранной зоны Каменного Лога*

Примечания:

1. Данный чертеж разработан на основании топографической съемки.
2. Ветикальная планировка выполнена методом проектных отметок в увязке с существующей ситуацией.
3. Ливневые стоки отводятся по спланированному существующему рельефу.
4. Вертикальная планировка зоны частного жилого сектора остается без изменений.
5. Размеры даны в метрах.
6. Схема вертикальной планировки и инженерной подготовки территории выполнена в соответствии с требованиями Приказа Министерства строительства и жилищно-коммунального хозяйства от 25.04.2017 № 739/пр «Требования к цифровым топографическим картам, используемым при подготовке графической части документации по планировке территории», п.1б.

Поперечные профили (1-1-//-4-4) смотреть на листе 8.

						40-17-ППиПМ.ГЧ
3	3		01-21		03.21	Проект планировки и проект межевания территории квартала в районе проезда героя Советского Союза Е.Потапова в городе Липецке
1	1		01-19		10.19	
Изм.	Кол.уч	Лист	N док.	Подпись	Дата	
Разраб.		Николюкин			12.17	Проект планировки и проект межевания Раздел 3
Проверил		Козубенко			12.17	
Н.контр.		Николюкин			12.17	Схема вертикальной планировки и инженерной подготовки территории М 1:1000

Стадия	Лист	Листов
П	7	

Архитектор Николюкин А.К.

Согласовано

Взам.инв.N

Подпись и дата

Инв.N подл.