

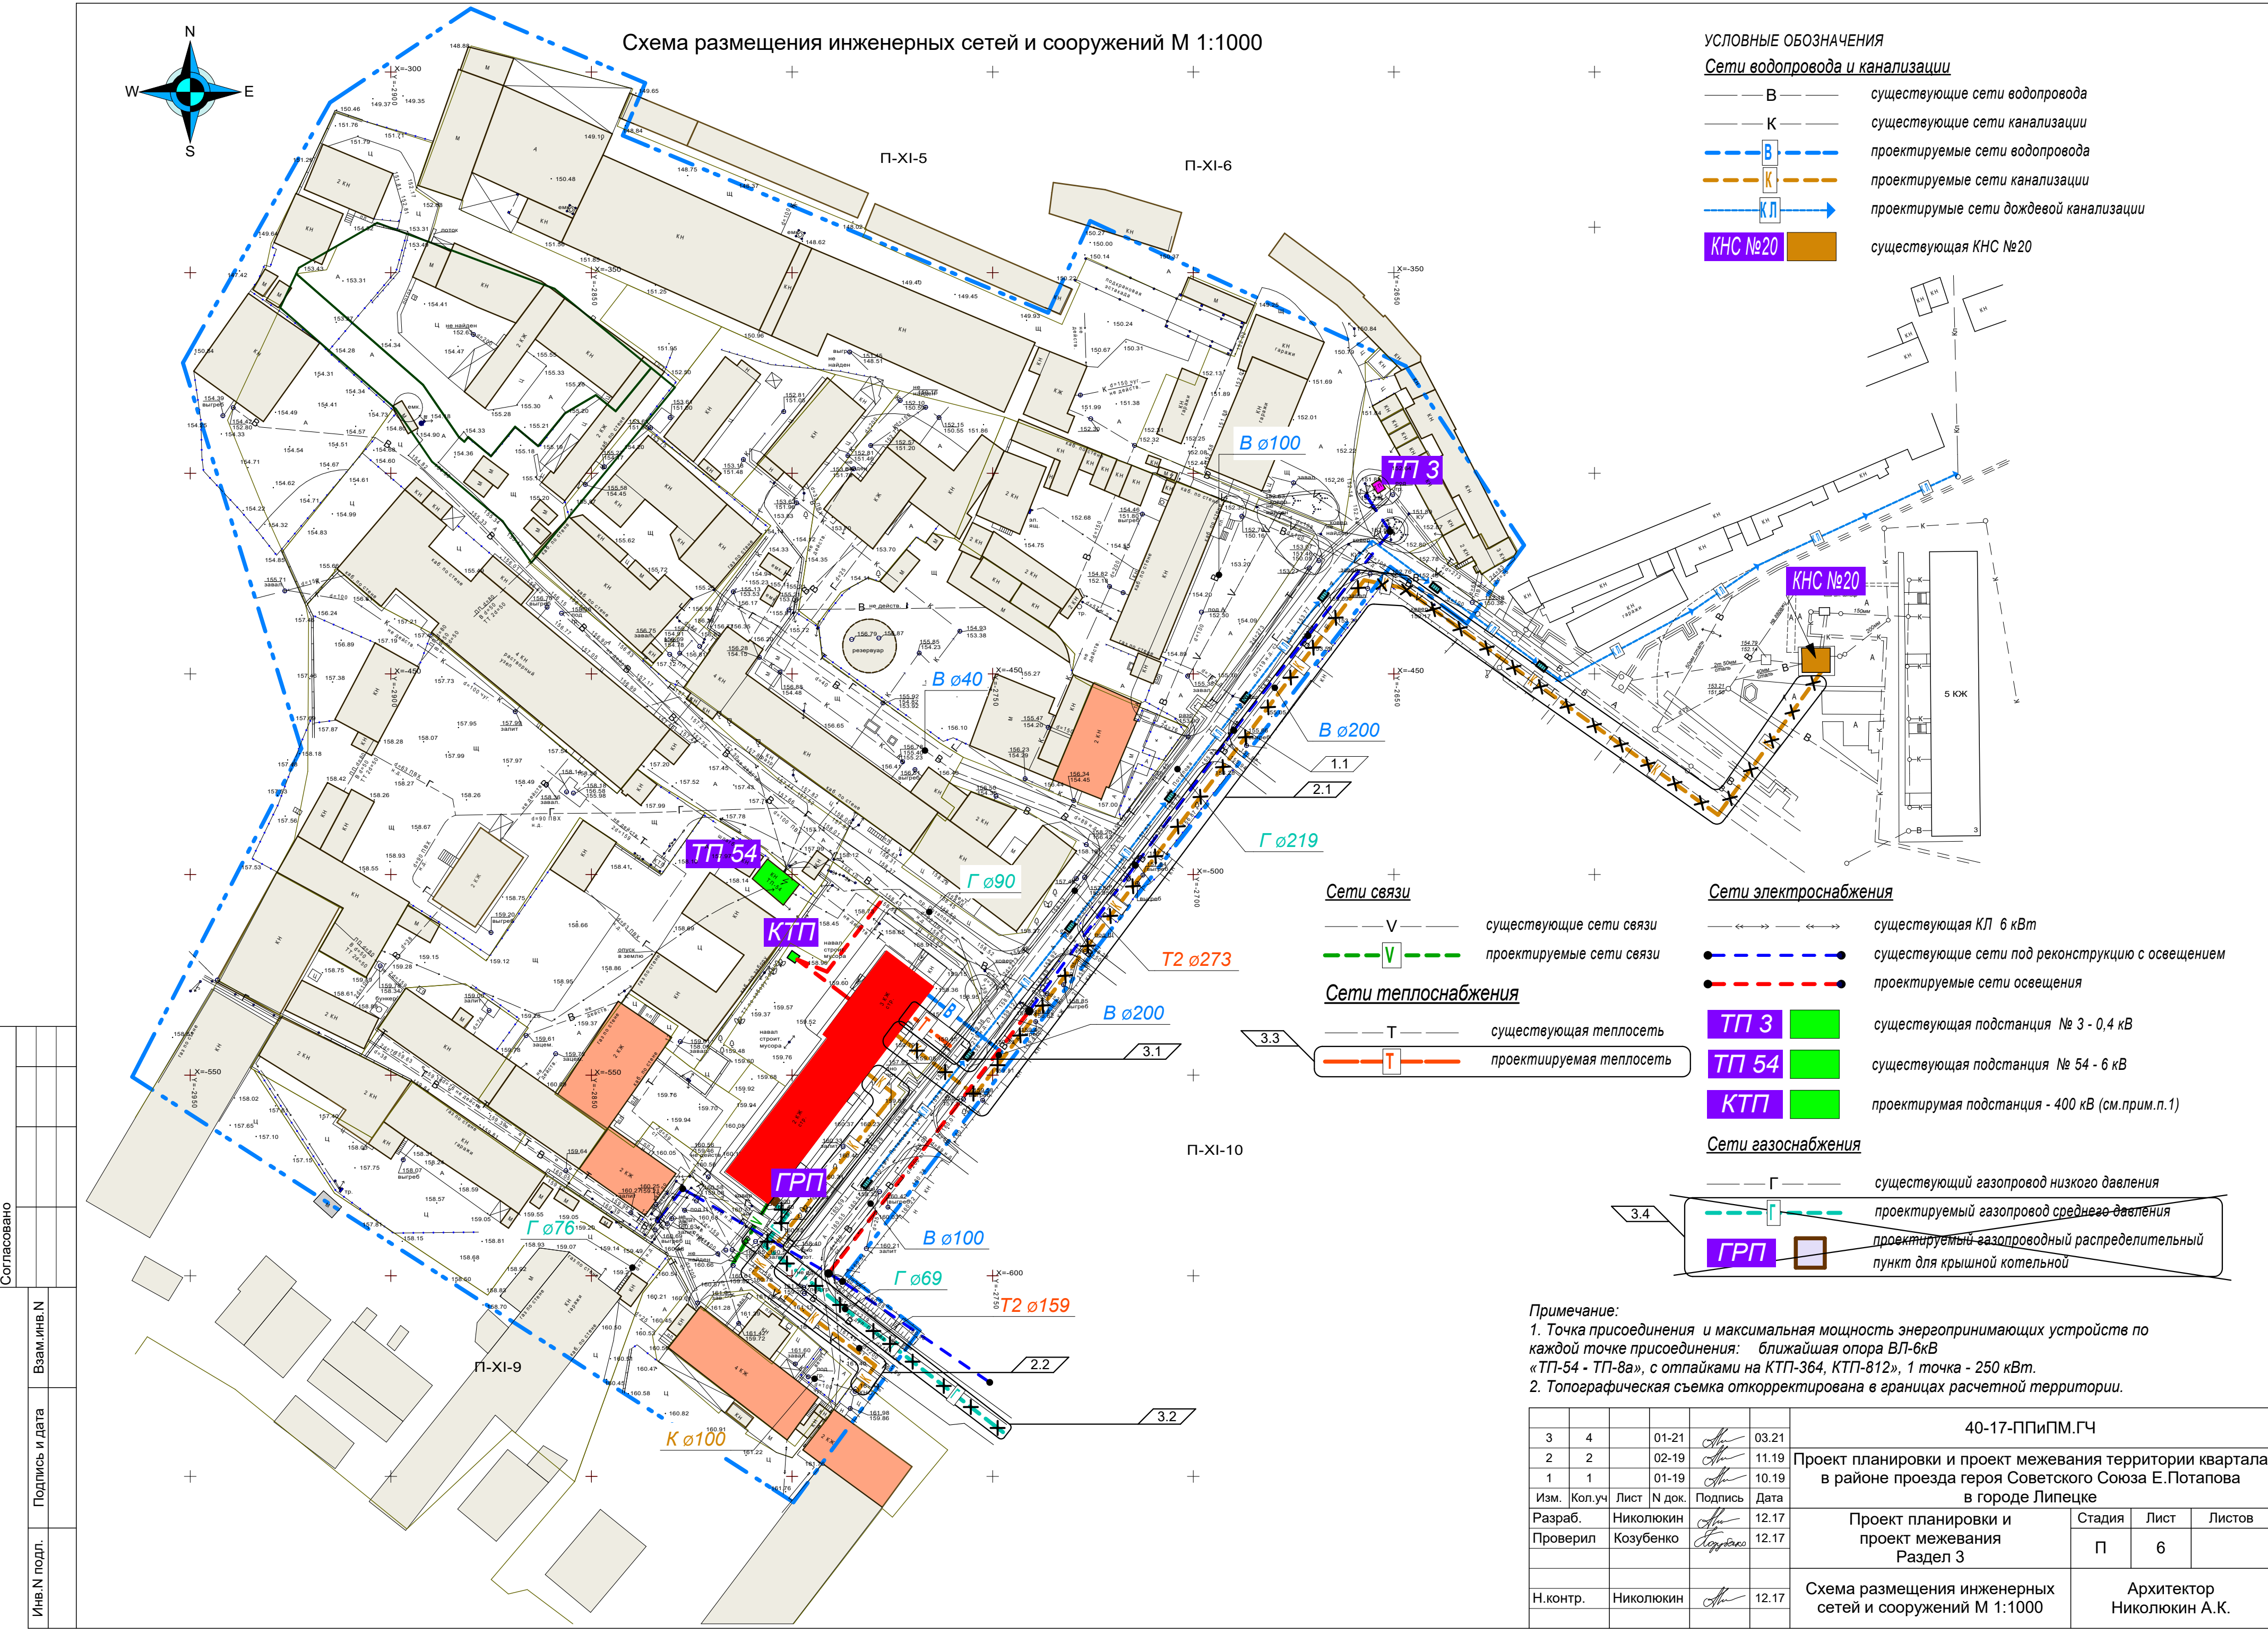


Схема размещения инженерных сетей и сооружений М 1:1000

УСЛОВНЫЕ ОБОЗНАЧЕНИЯ

Сети водопровода и канализации

- В — существующие сети водопровода
- К — существующие сети канализации
- В — проектируемые сети водопровода
- К — проектируемые сети канализации
- КЛ — проектируемые сети дождевой канализации
- КНС №20 — существующая КНС №20

Сети связи

- В — существующие сети связи
- В — проектируемые сети связи

Сети теплоснабжения

- Т — существующая теплосеть
- Т — проектируемая теплосеть


Сети электроснабжения

- существующая КЛ 6 кВт
- существующие сети под реконструкцию с освещением
- проектируемые сети освещения
- ТП 3 — существующая подстанция № 3 - 0,4 кВт
- ТП 54 — существующая подстанция № 54 - 6 кВт
- КТП — проектируемая подстанция - 400 кВт (см. прим. п.1)

Сети газоснабжения

- Г — существующий газопровод низкого давления
- Г — проектируемый газопровод среднего давления
- ГРП — проектируемый газопроводный распределительный пункт для крышной котельной

Примечание:
1. Точка присоединения и максимальная мощность энергопринимающих устройств по каждой точке присоединения: ближайшая опора ВЛ-6кВ «ТП-54 - ТП-8а», с отпайками на КТП-364, КТП-812», 1 точка - 250 кВт.
2. Топографическая съемка откорректирована в границах расчетной территории.

 3	4		01-21		03.21	40-17-ППИПМ.ГЧ				
2	2		02-19		11.19	Проект планировки и проект межевания территории квартала в районе проезда героя Советского Союза Е.Потапова в городе Липецке				
1	1		01-19		10.19					
Изм.	Кол.уч	Лист	№ док.	Подпись	Дата					
Разраб.	Николюкин				12.17	Проект планировки и проект межевания Раздел 3		Стадия	Лист	Листов
Проверил	Козубенко				12.17			П	6	
						Схема размещения инженерных сетей и сооружений М 1:1000		Архитектор Николюкин А.К.		
Н.контр.	Николюкин				12.17					

Согласовано

Взам.инв.№

Подпись и дата

Инв.№ подл.