


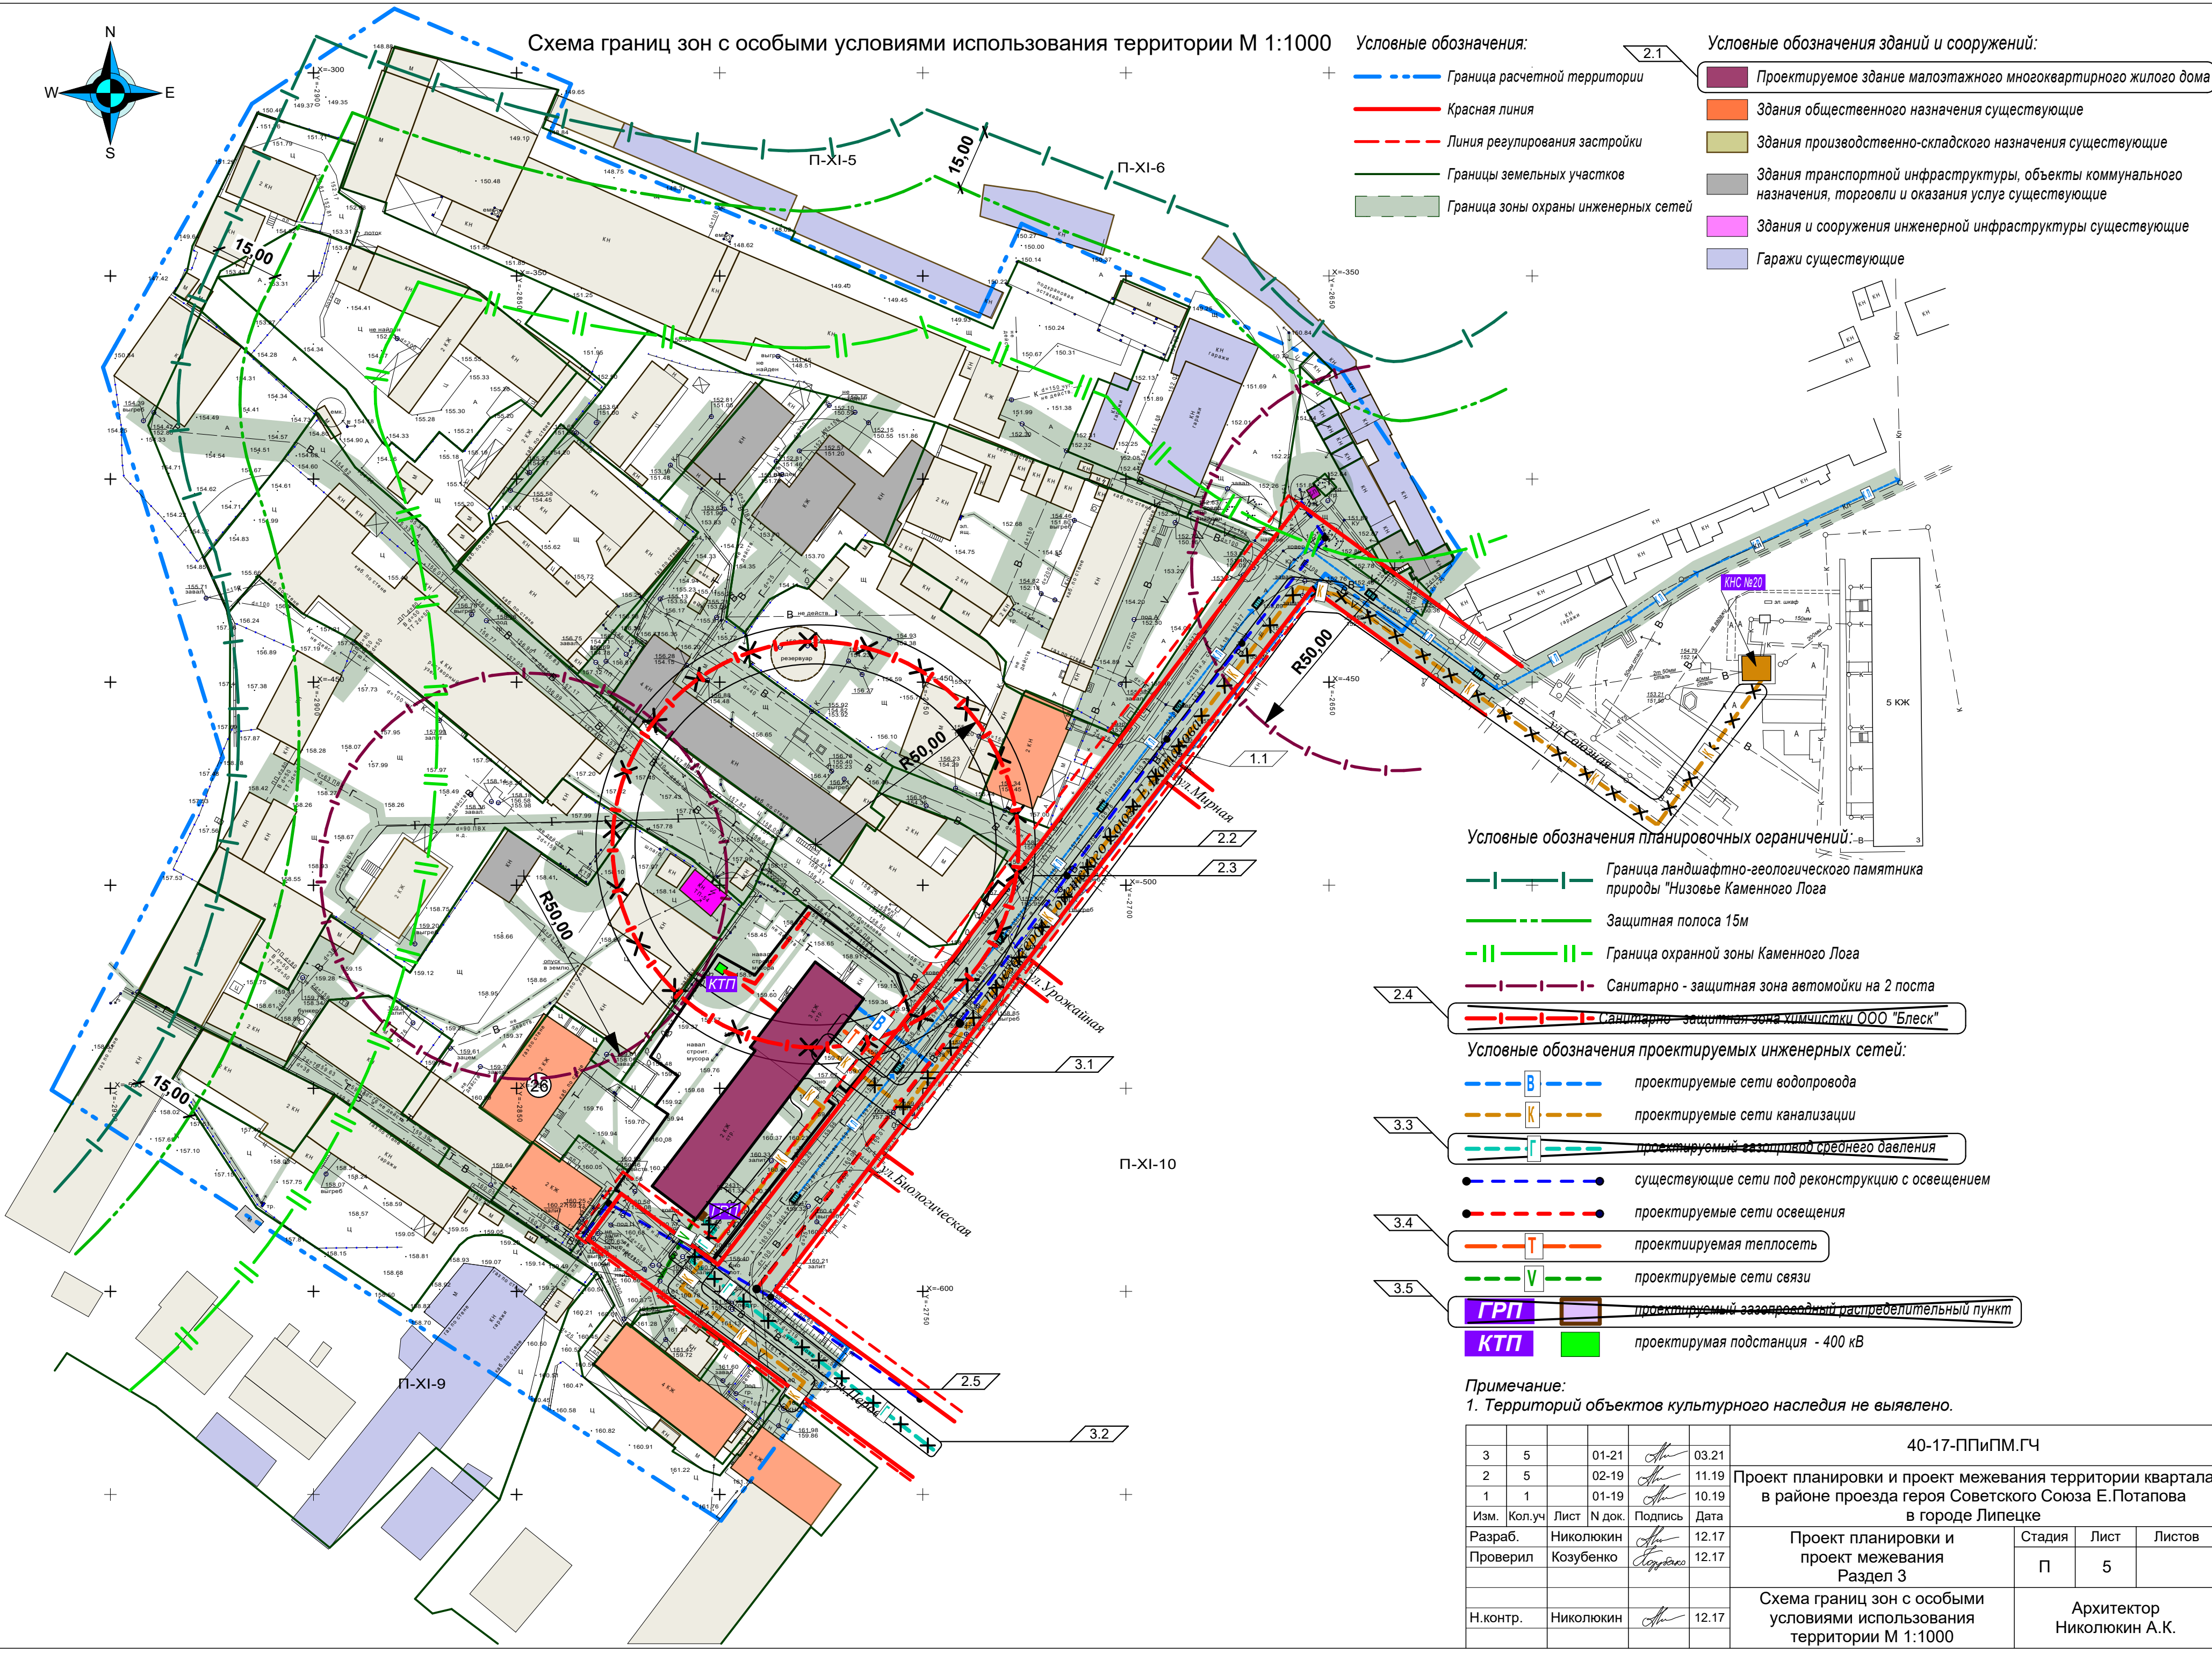

Согласовано

Иное. N подл.	Подпись и дата	Взам. инв. N

3	5		01-21		03.21	40-17-ППИПМ.ГЧ				
2	5		02-19		11.19	Проект планировки и проект межевания территории квартала в районе проезда героя Советского Союза Е.Потапова в городе Липецке				
1	1		01-19		10.19					
Изм.	Кол.уч	Лист	№ док.	Подпись	Дата	Проект планировки и проект межевания Раздел 3		Стадия	Лист	Листов
Разраб.	Николюкин				12.17			П	5	
Проверил	Козубенко				12.17	Схема границ зон с особыми условиями использования территории М 1:1000		Архитектор Николюкин А.К.		
Н.контр.	Николюкин				12.17					