


СЛУЖЕБНО

ИЗМ. № 1

ПОДПИСЬ И ДАТА

ИЗМ. № 1

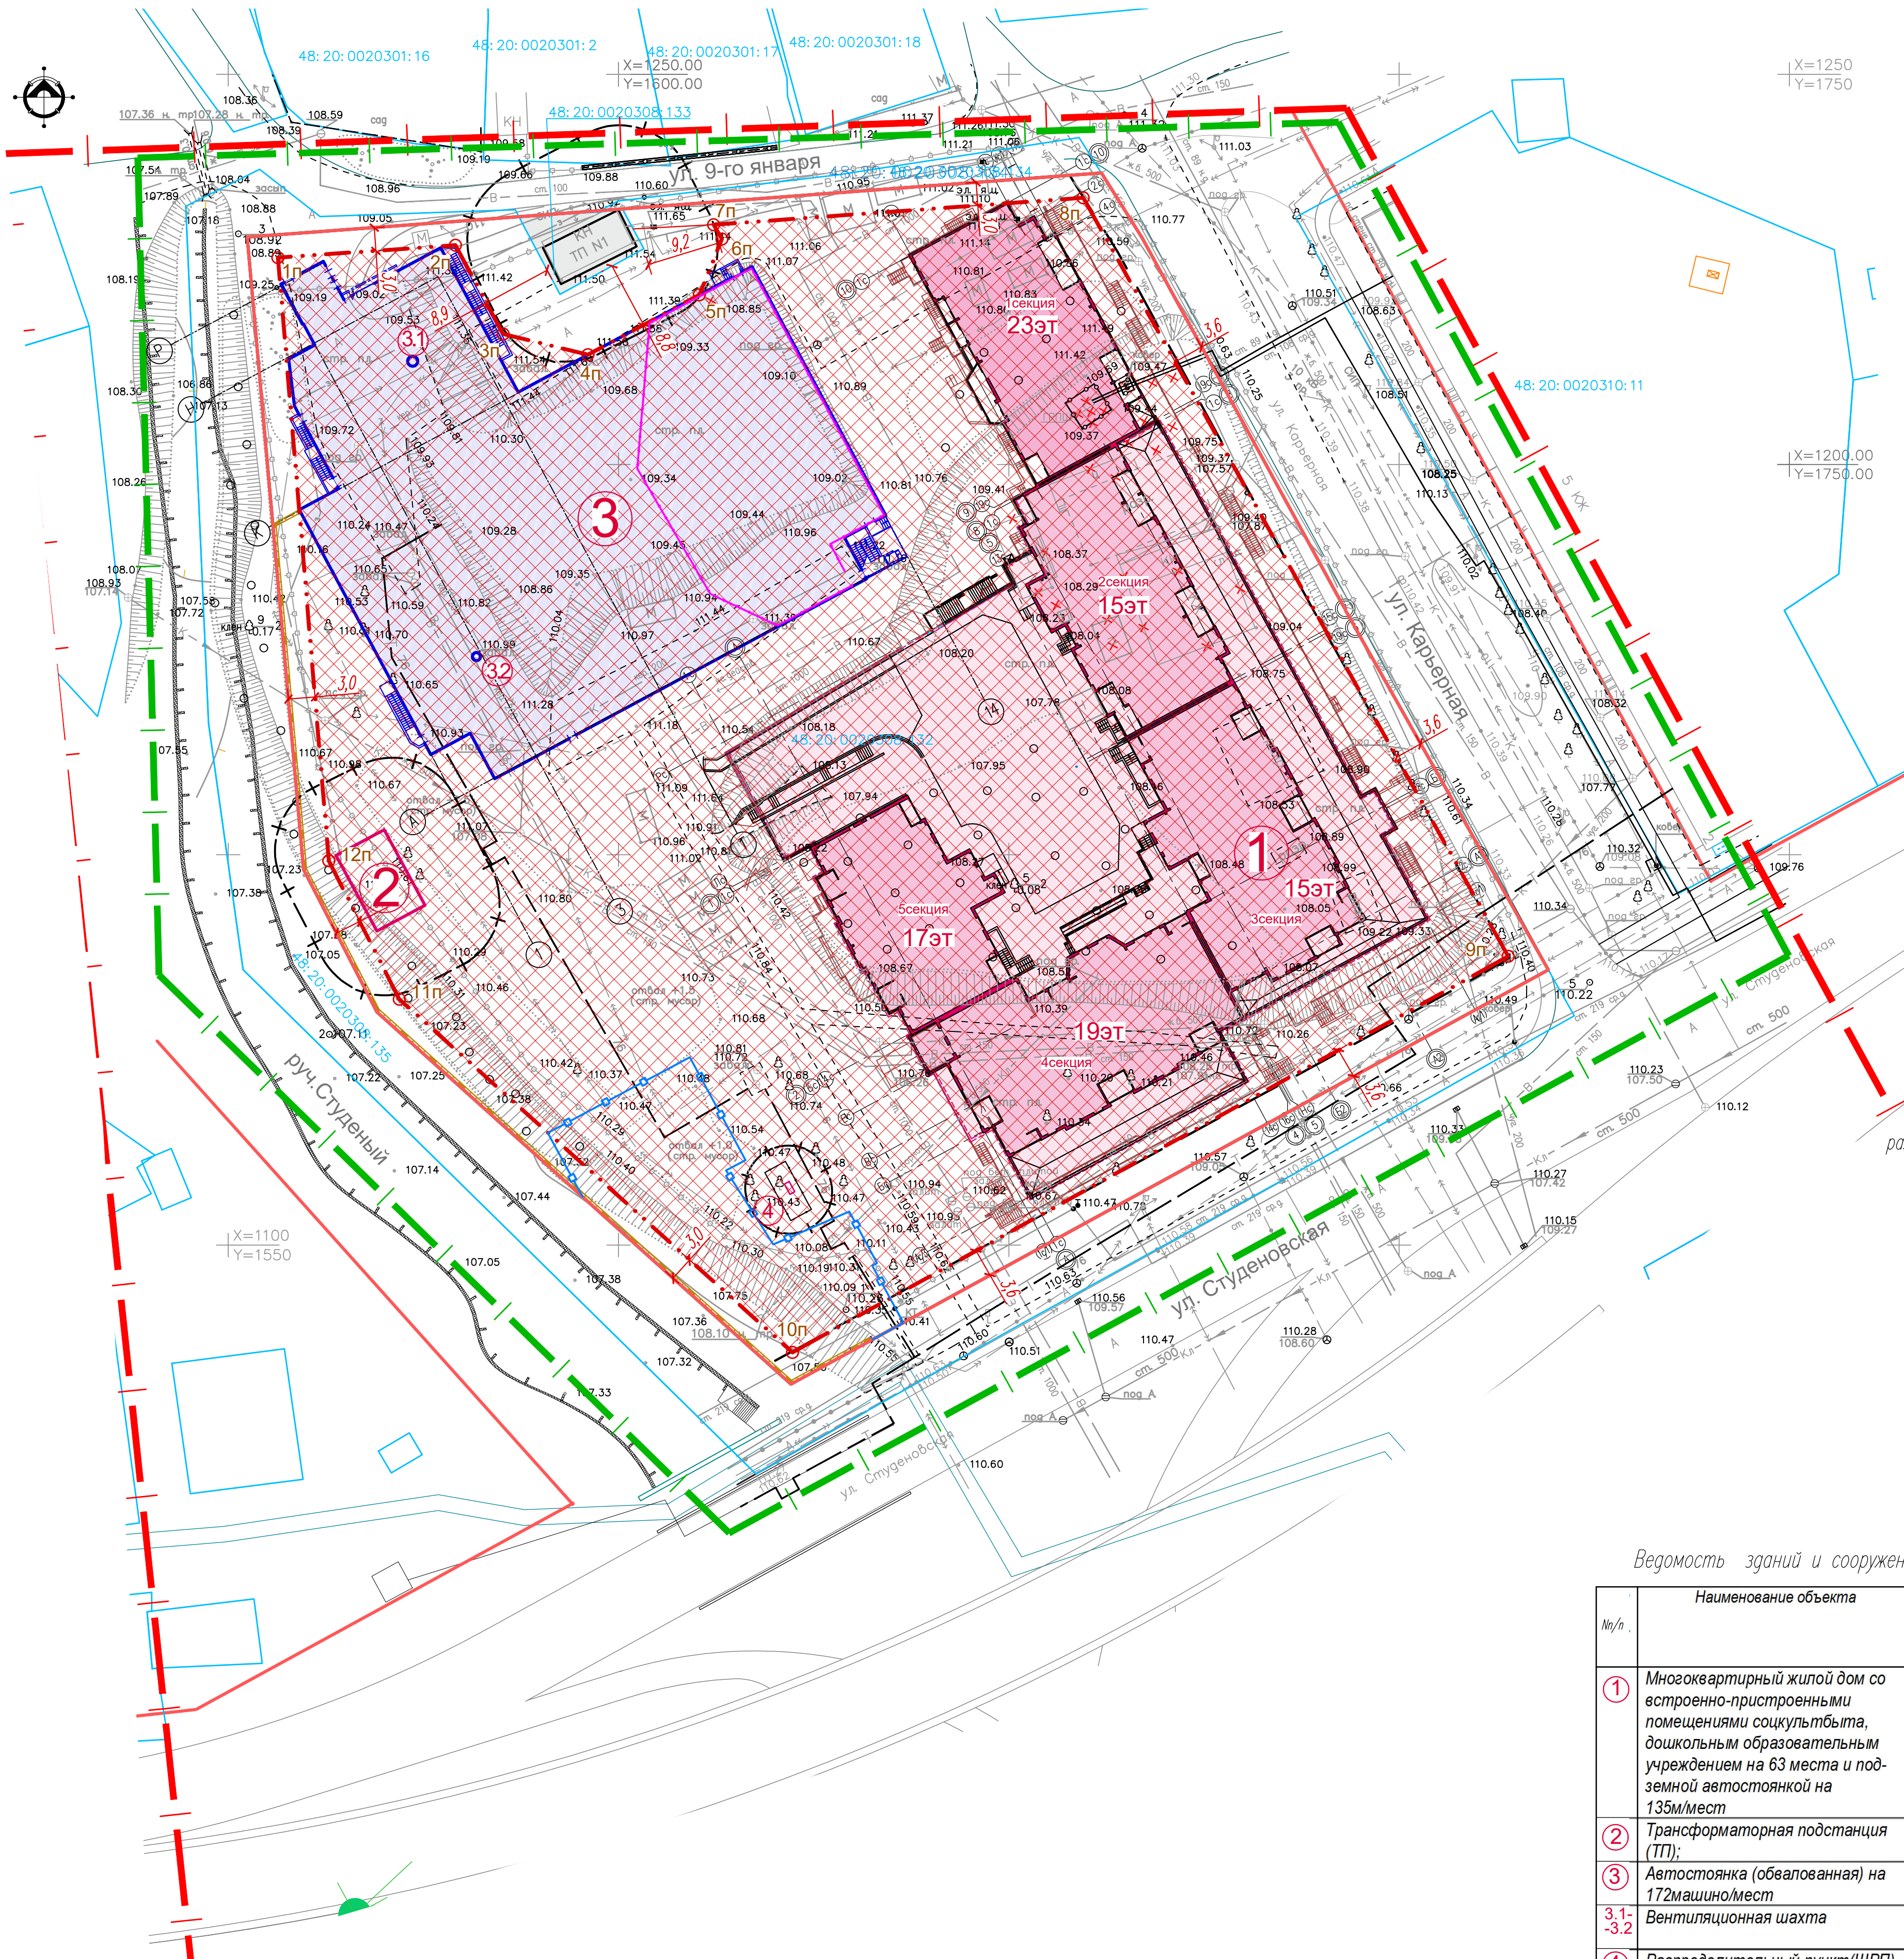

- УСЛОВНЫЕ ОБОЗНАЧЕНИЯ
- — — — — Границы проекта планировки
 - — — — — Границы внесения изменений
 - — — — — Красные линии существующие
 - — — — — Линии регулирования застройки
 - 48:20:0020310:11 — Кадастровые номера земельных участков
 - — — — — Границы существующих кадастровых участков
 - + — + — — Охранные зоны инженерных объектов
 - — — — — Проектируемый жилой дом (см. экспликацию)
 - — — — — Проектируемая автостоянка (см. экспликацию)
 - — — — — Снос зданий и сооружений
 - — — — — Границы зон размещения объектов капитального строительства
 - — — — — Проектные привязки зоны размещения объектов капитального строительства
 - — — — — Подпорная стенка
 - — — — — Проектируемое ограждение площадок детского сада
 - — — — — Проектируемое ограждение спортивной площадки

Координаты границы зоны планируемого размещения объектов капитального строительства

N	Координаты	
	X	Y
1п	1226,51	1556,36
2п	1228,1	1579,11
3п	1216,72	1585,22
4п	1214,07	1596,08
5п	1221,74	1610,35
6п	1228,89	1613,24
7п	1230,74	1612,18
8п	1234,18	1639,53
9п	1136,99	1713,98
10п	1086,23	1622,28
11п	1131,49	1571,91
12п	1149,22	1562,88

Ведомость зданий и сооружений

№/п	Наименование объекта	Этажность/Кол-во этажей	Общая площадь здания, м²	Кол-во квартир	Площадь застройки	Процент застройки
1	Многоквартирный жилой дом со встроенно-пристроенными помещениями сокульбтыта, дошкольным образовательным учреждением на 63 места и подземной автостоянкой на 135м/мест	15-23 16-24*	до 50000 (площадь квартир ≈ 34320 м2)	до 550	до 8627,5	до 49,2%
2	Трансформаторная подстанция (ТП)	1/1	49	-		
3	Автостоянка (обвалованная) на 172машино/мест	1/1	до 3200	-		
3.1-3.2	Вентиляционная шахта	-	-	-		
4	Распределительный пункт(ШРП)					

00103/2020ж-Пл/ПМ, ГЧ 1

Проект внесения изменений в «Проект планировки и проект межевания квартала, ограниченного улицами Студеновская, Карьерная, им. 9-го января в городе Липецке

Основная часть проекта планировки и проекта межевания

Чертеж границ зон планируемого размещения объектов капитального строительства. М 1:500

Страница 1

Лист 2

Листов

АПМ "Архмостер"

Формат А1