


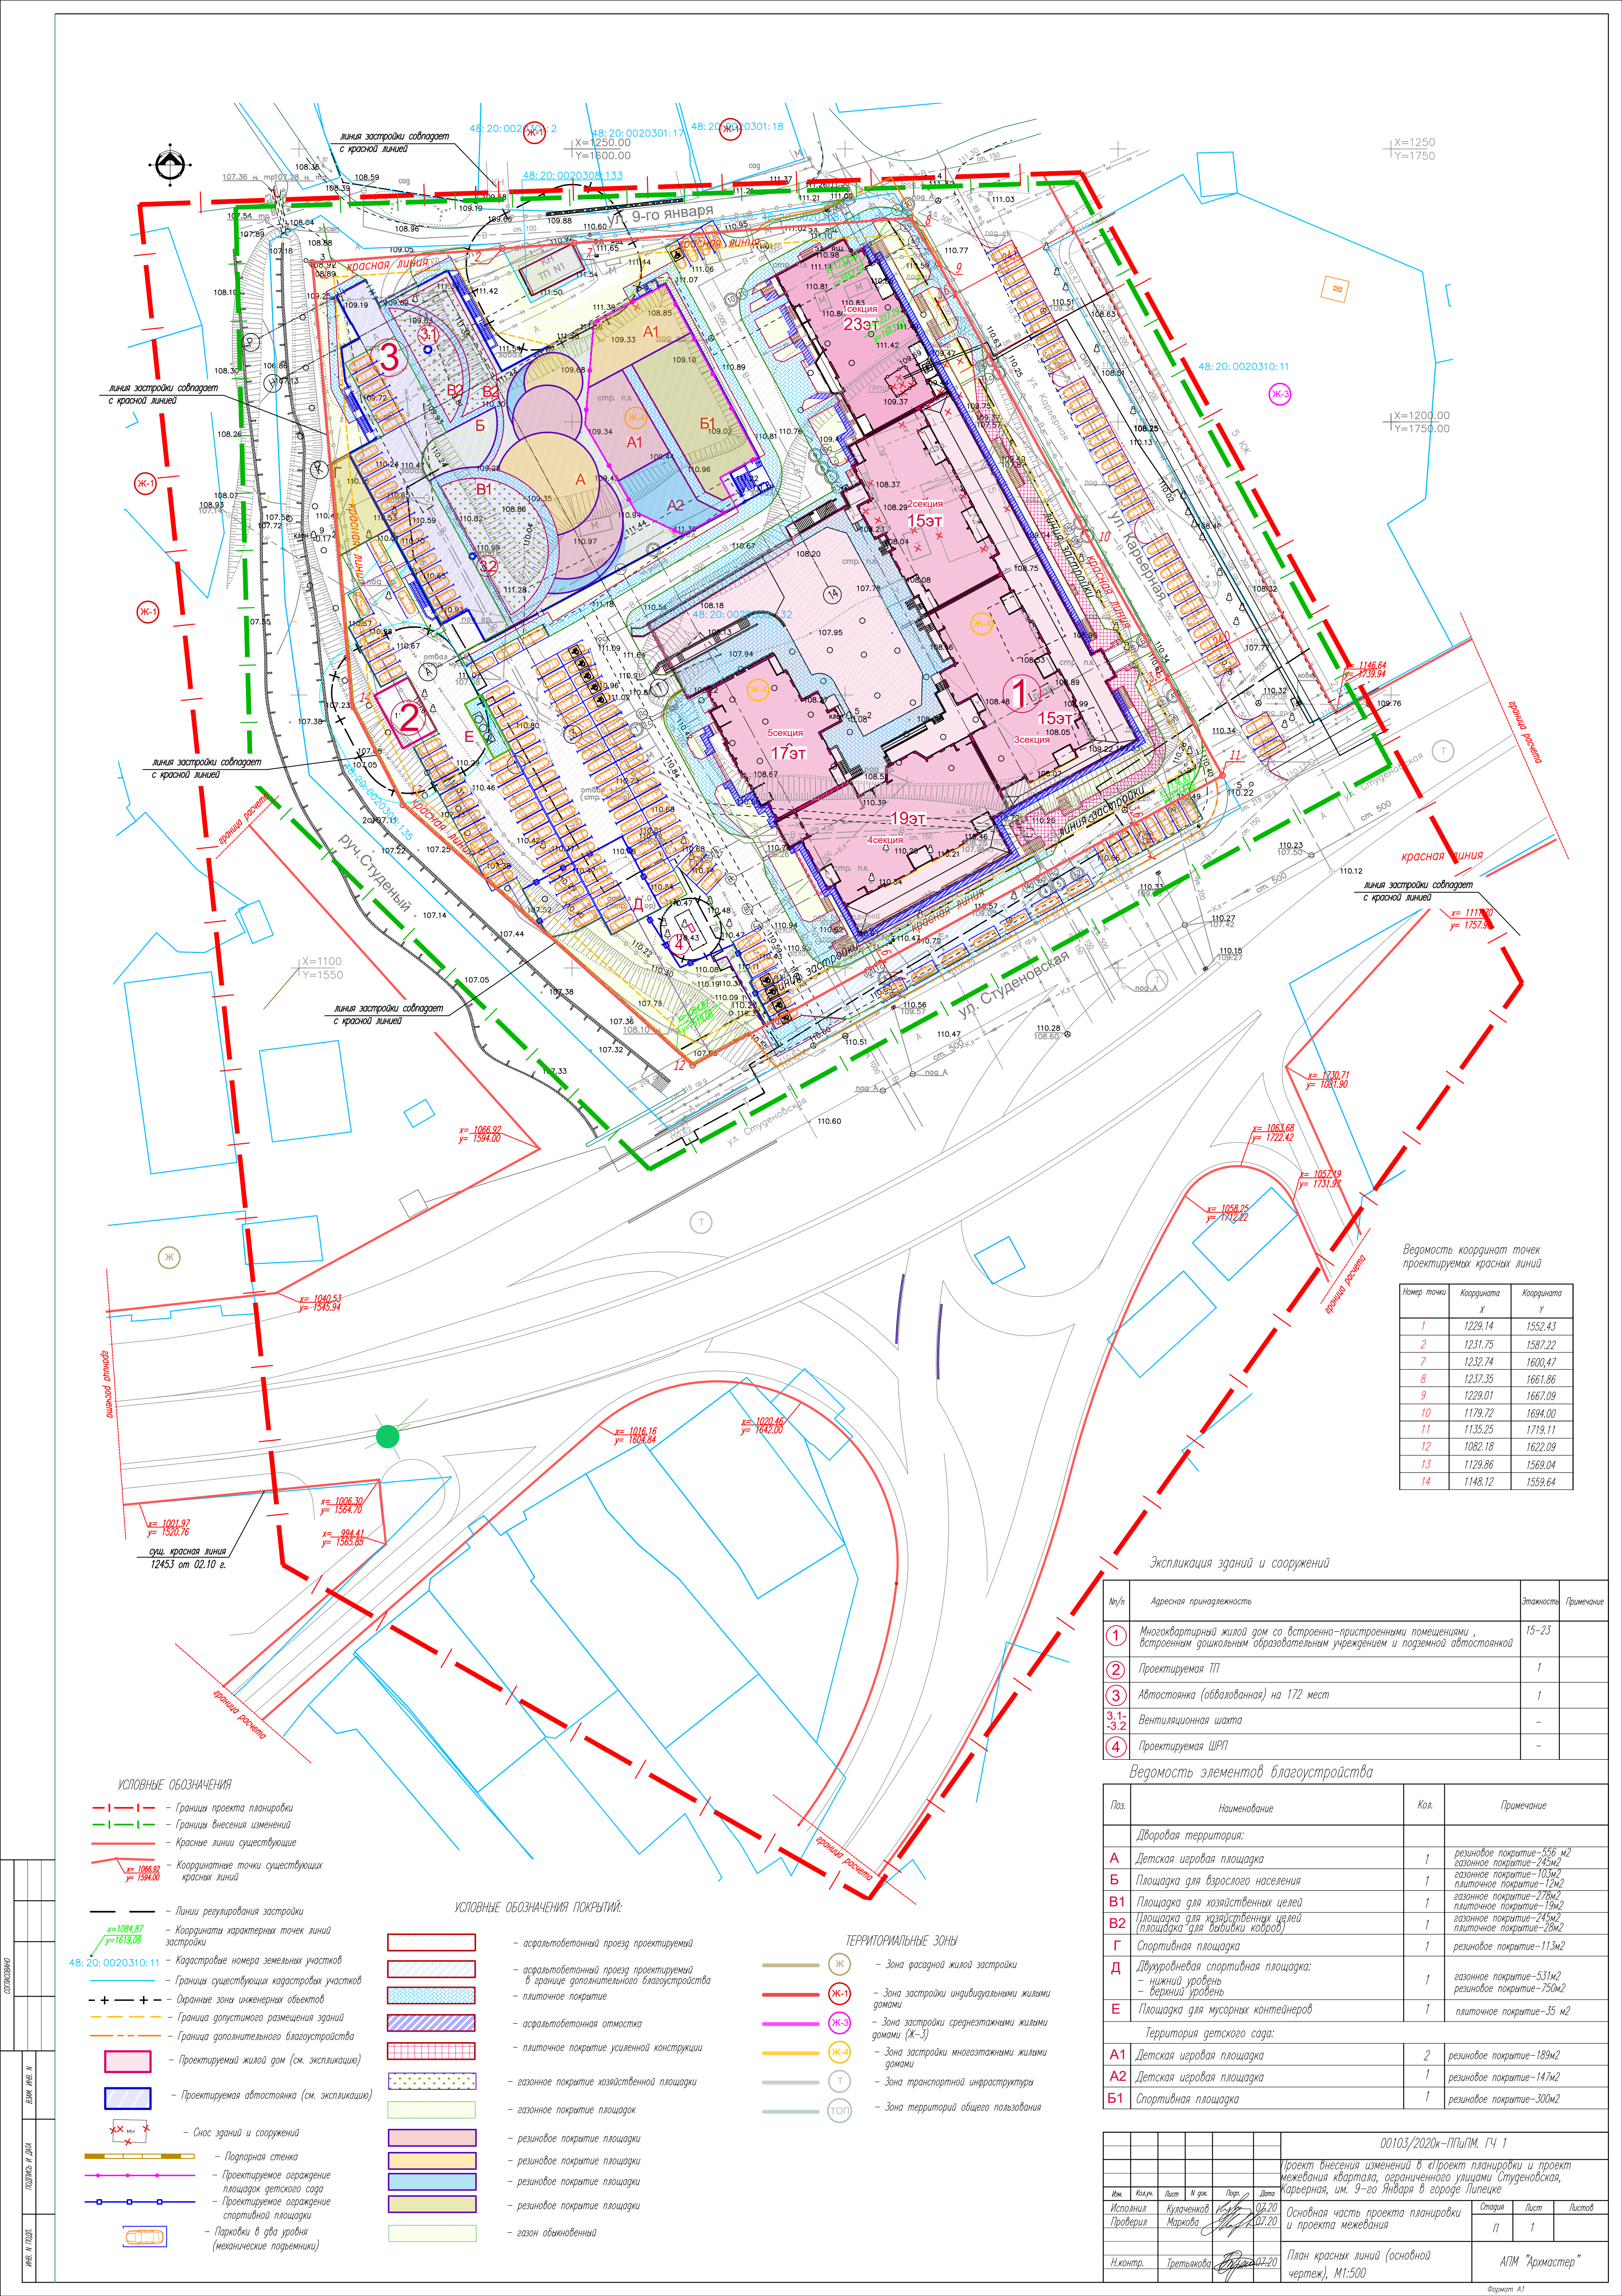

Ведомость координат точек проектируемых красных линий

Номер точки	Координата X	Координата Y
1	1229.14	1552.43
2	1231.75	1587.22
7	1232.74	1600.47
8	1237.35	1661.86
9	1229.01	1667.09
10	1179.72	1694.00
11	1135.25	1719.11
12	1082.18	1622.09
13	1129.86	1569.04
14	1148.12	1559.64

Экспликация зданий и сооружений

№/п	Адресная принадлежность	Этажность	Примечание
1	Многоквартирный жилой дом со встроенно-пристроенными помещениями, встроенным дощельным образовательным учреждением и подземной автостоянкой	15-23	
2	Проектируемая ТП	1	
3	Автостоянка (обвалованная) на 172 мест	1	
3.1-3.2	Вентиляционная шахта	-	
4	Проектируемая ШРП	-	

Ведомость элементов благоустройства

Поз.	Наименование	Кол.	Примечание
Дворовая территория:			
A	Детская игровая площадка	1	резиновое покрытие-556 м2 газонное покрытие-245м2
B	Площадка для взрослого населения	1	газонное покрытие-10,3м2 плиточное покрытие-12м2
B1	Площадка для хозяйственных целей	1	газонное покрытие-278м2 плиточное покрытие-19м2
B2	Площадка для хозяйственных целей (площадка для вывозки мусора)	1	газонное покрытие-245м2 плиточное покрытие-28м2
Г	Спортивная площадка	1	резиновое покрытие-113м2
Д	Двухуровневая спортивная площадка: - нижний уровень - верхний уровень	1	газонное покрытие-531м2 резиновое покрытие-750м2
Е	Площадка для мусорных контейнеров	1	плиточное покрытие-35 м2
Территория детского сада:			
A1	Детская игровая площадка	2	резиновое покрытие-189м2
A2	Детская игровая площадка	1	резиновое покрытие-147м2
B1	Спортивная площадка	1	резиновое покрытие-300м2

00103/2020к-ПП/ПМ. ГЧ 1

Имя	Коллекция	Лист	И. дата	Подп.	Дата	Основная часть проекта планировки и проекта межевания квартала, ограниченного улицами Студеновская, Карьерная, им. 9-го Января в городе Липецке	Старая	Лист	Листов
Исполнял	Кулаченко	15.06	02.20	Маркова	02.20	Основная часть проекта планировки и проекта межевания	П	1	
Н.контр.	Третьякова	02.20				План красных линий (основной чертеж), М1:500	АПМ "Архастер"		

Формат А1