


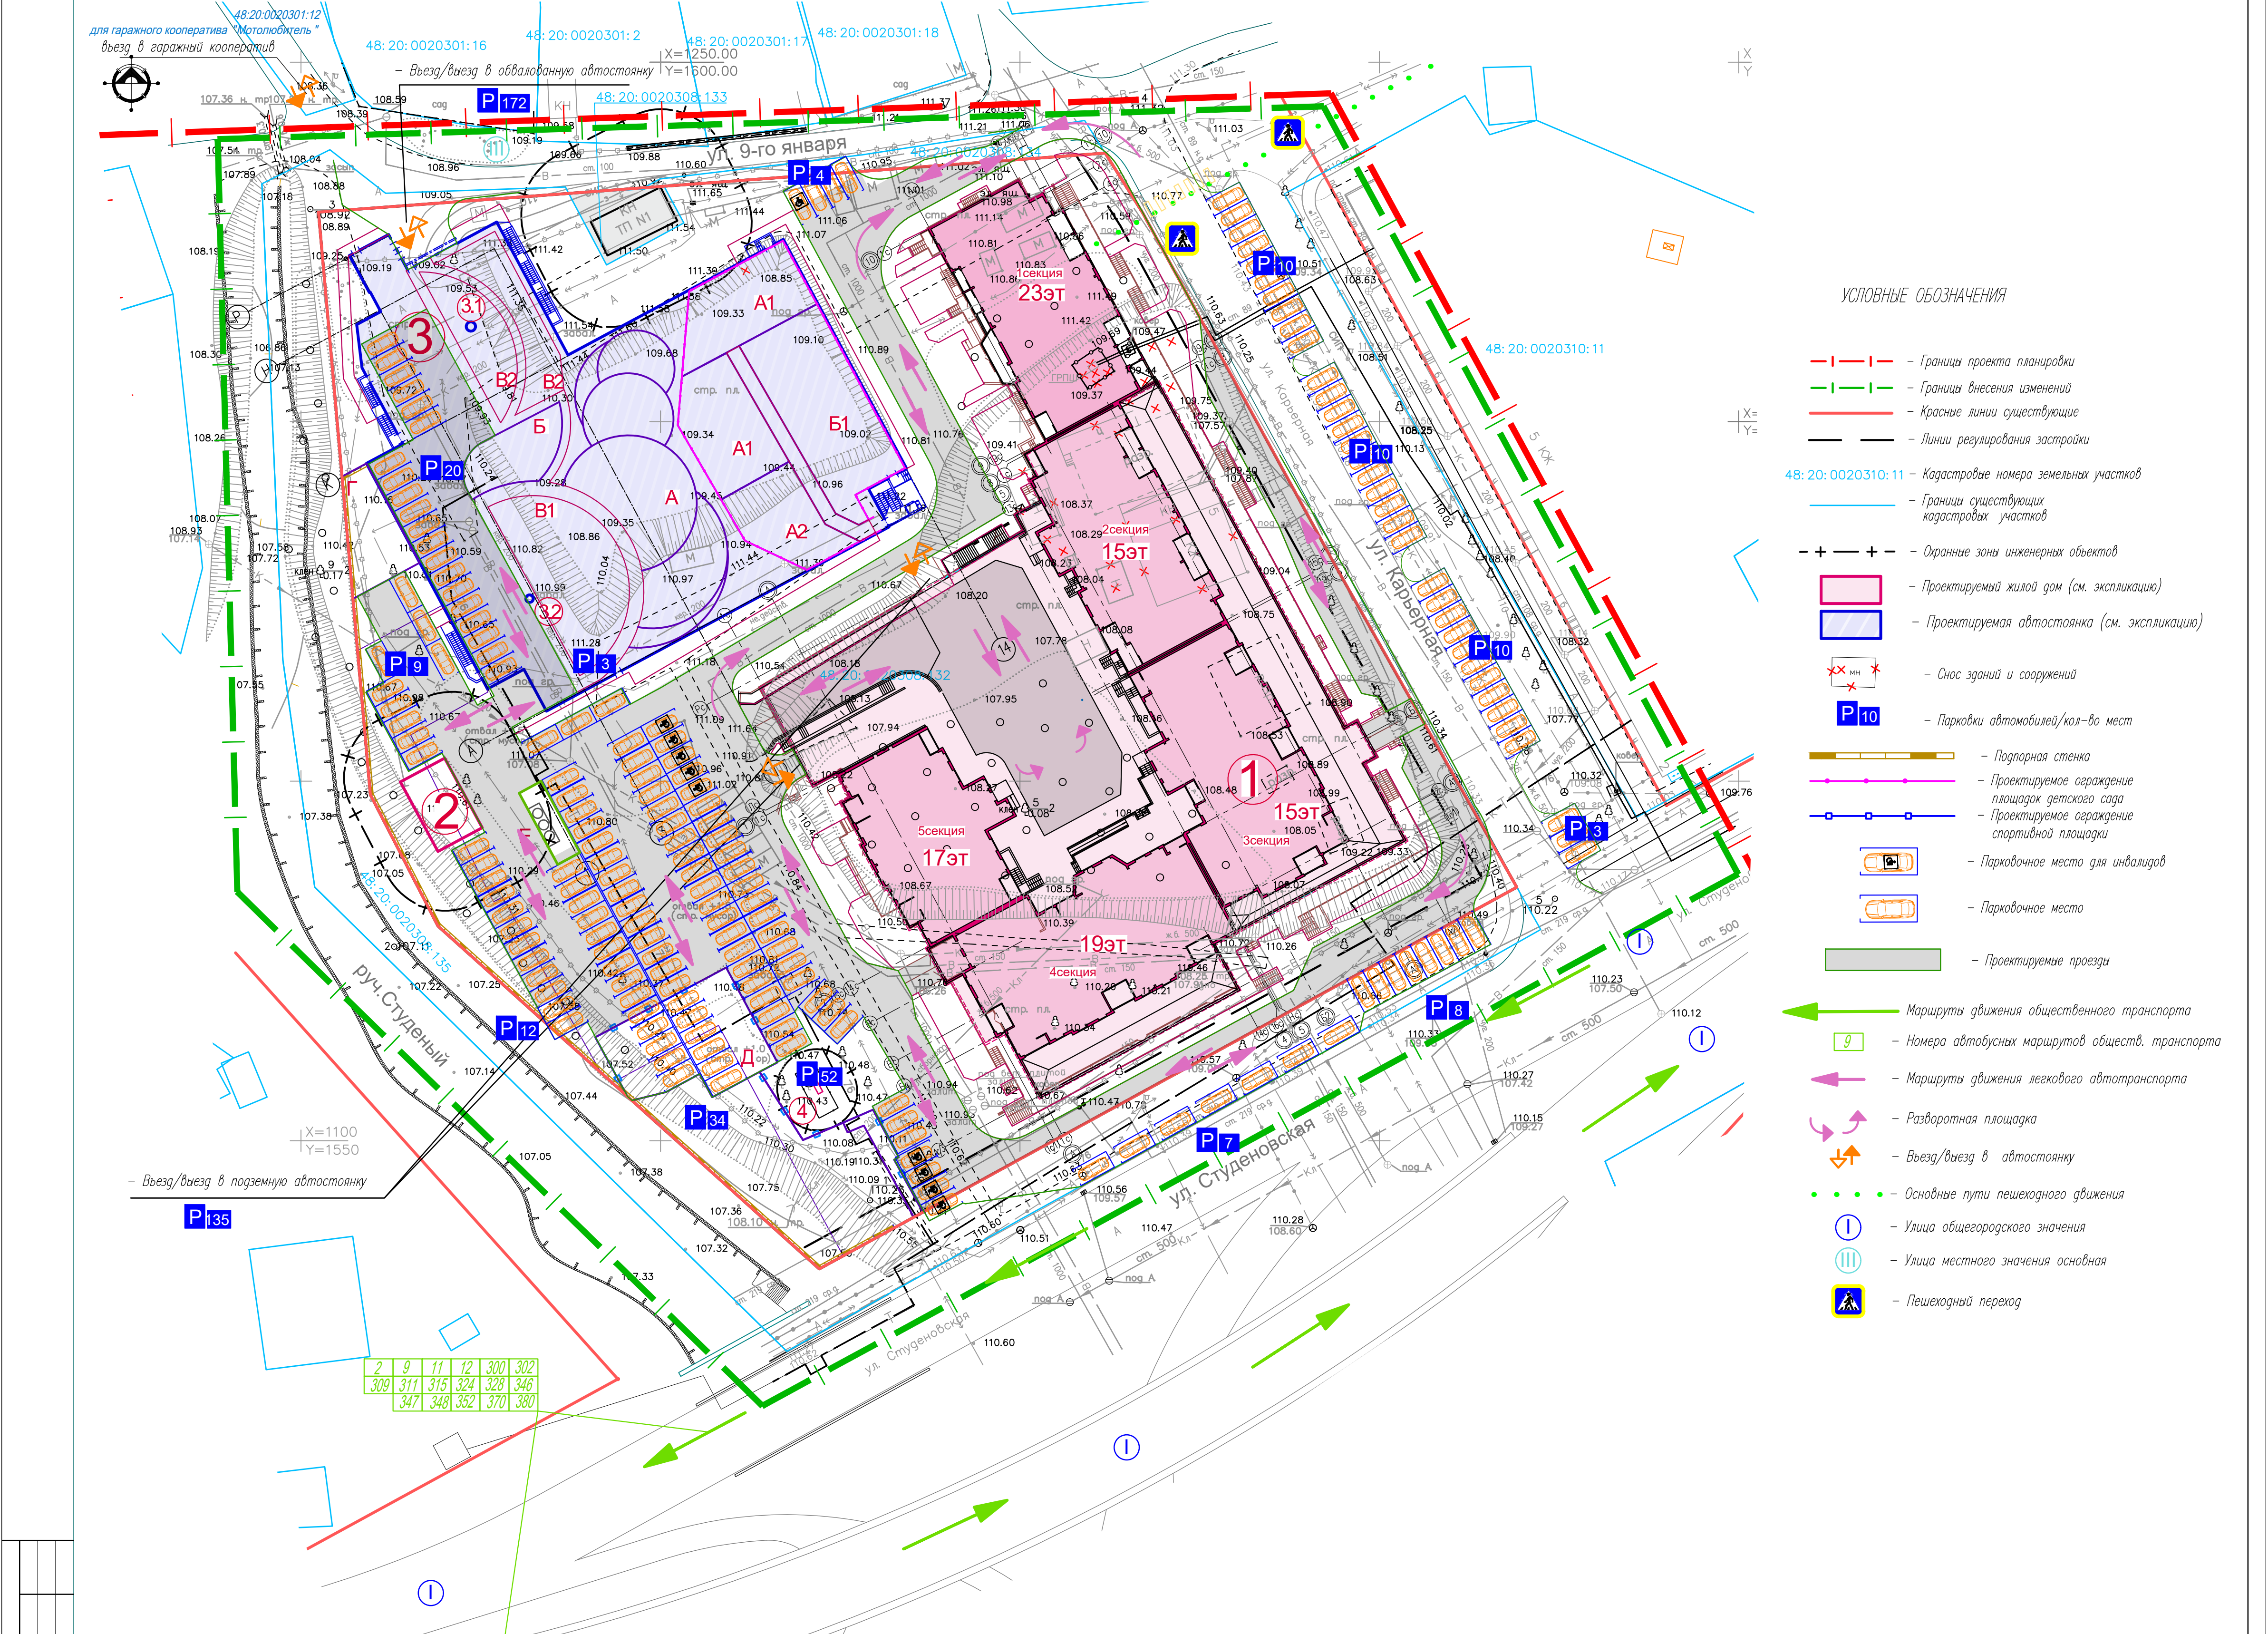

- УСЛОВНЫЕ ОБОЗНАЧЕНИЯ
- — — — — Границы проекта планировки
 - — — — — Границы внесения изменений
 - — — — — Красные линии существующие
 - — — — — Линии регулирования застройки
 - 48:20:0020301:11 — Кадастровые номера земельных участков
 - — — — — Границы существующих кадастровых участков
 - + - + - Охранные зоны инженерных объектов
 - — — — — Проектируемый жилой дом (см. экспликацию)
 - — — — — Проектируемая автостоянка (см. экспликацию)
 - — — — — Снос зданий и сооружений
 - P10 — Парковки автомобилей/кол-во мест
 - — — — — Подпорная стенка
 - — — — — Проектируемое ограждение площадок детского сада
 - — — — — Проектируемое ограждение спортивной площадки
 - — — — — Парковочное место для инвалидов
 - — — — — Парковочное место
 - — — — — Проектируемые проезды
 - — — — — Маршруты движения общественного транспорта
 - 9 — Номера автобусных маршрутов обществ. транспорта
 - — — — — Маршруты движения легкового автотранспорта
 - — — — — Разборочная площадка
 - — — — — Въезд/выезд в автостоянку
 - • • • • Основные пути пешеходного движения
 - ① — Улицы общегородского значения
 - ③ — Улицы местного значения основная
 - — — — — Пешеходный переход

Экспликация зданий и сооружений

№/п	Адресная принадлежность	Этажность	Примечание
1	Многоквартирный жилой дом со встроенно-пристроенными помещениями, встроенным дошкольным образовательным учреждением и подземной автостоянкой	15-23	
2	Проектируемая ПП	1	
3	Автостоянка (обвалованная) на 172 мест	1	
3.1-3.2	Вентиляционная шахта	-	
4	Проектируемая ШРП	-	

Ведомость элементов благоустройства

Поз.	Наименование	Кол.	Примечание
Дворовая территория:			
A	Детская игровая площадка	1	резиновое покрытие-55б м2 газонное покрытие-243м2
B	Площадка для взрослого населения	1	газонное покрытие-103м2 плиточное покрытие-12м2
B1	Площадка для хозяйственных целей	1	газонное покрытие-278м2 плиточное покрытие-19м2
B2	Площадка для хозяйственных целей (площадка для вывозки кобров)	1	газонное покрытие-245м2 плиточное покрытие-28м2
Г	Спортивная площадка	1	резиновое покрытие-113м2
Д	Двухуровневая спортивная площадка: - нижний уровень - верхний уровень	1	газонное покрытие-531м2 резиновое покрытие-750м2
Е	Площадка для мусорных контейнеров	1	плиточное покрытие-35 м2
Территория детского сада:			
A1	Детская игровая площадка	2	резиновое покрытие-189м2
A2	Детская игровая площадка	1	резиновое покрытие-147м2
B1	Спортивная площадка	1	резиновое покрытие-300м2

00103/2020ж-ППИПМ. ГЧ 2					
Проект внесения изменений в «Проект планировки и проект межевания квартала, ограниченного улицами Студеновская, Карьерная, им. 9-го Января в городе Липецке					
Исполнил	Кулачев	И.И.	07.20	Материалы по обоснованию проекта	
Проверил	Маркова	М.В.	07.20	Старший	Лист
				П	4
Н.контр.	Третьякова	В.В.	07.20	Схема организации движения транспорта и пешеходов М 1:500	
				АПМ "Архмостер"	