


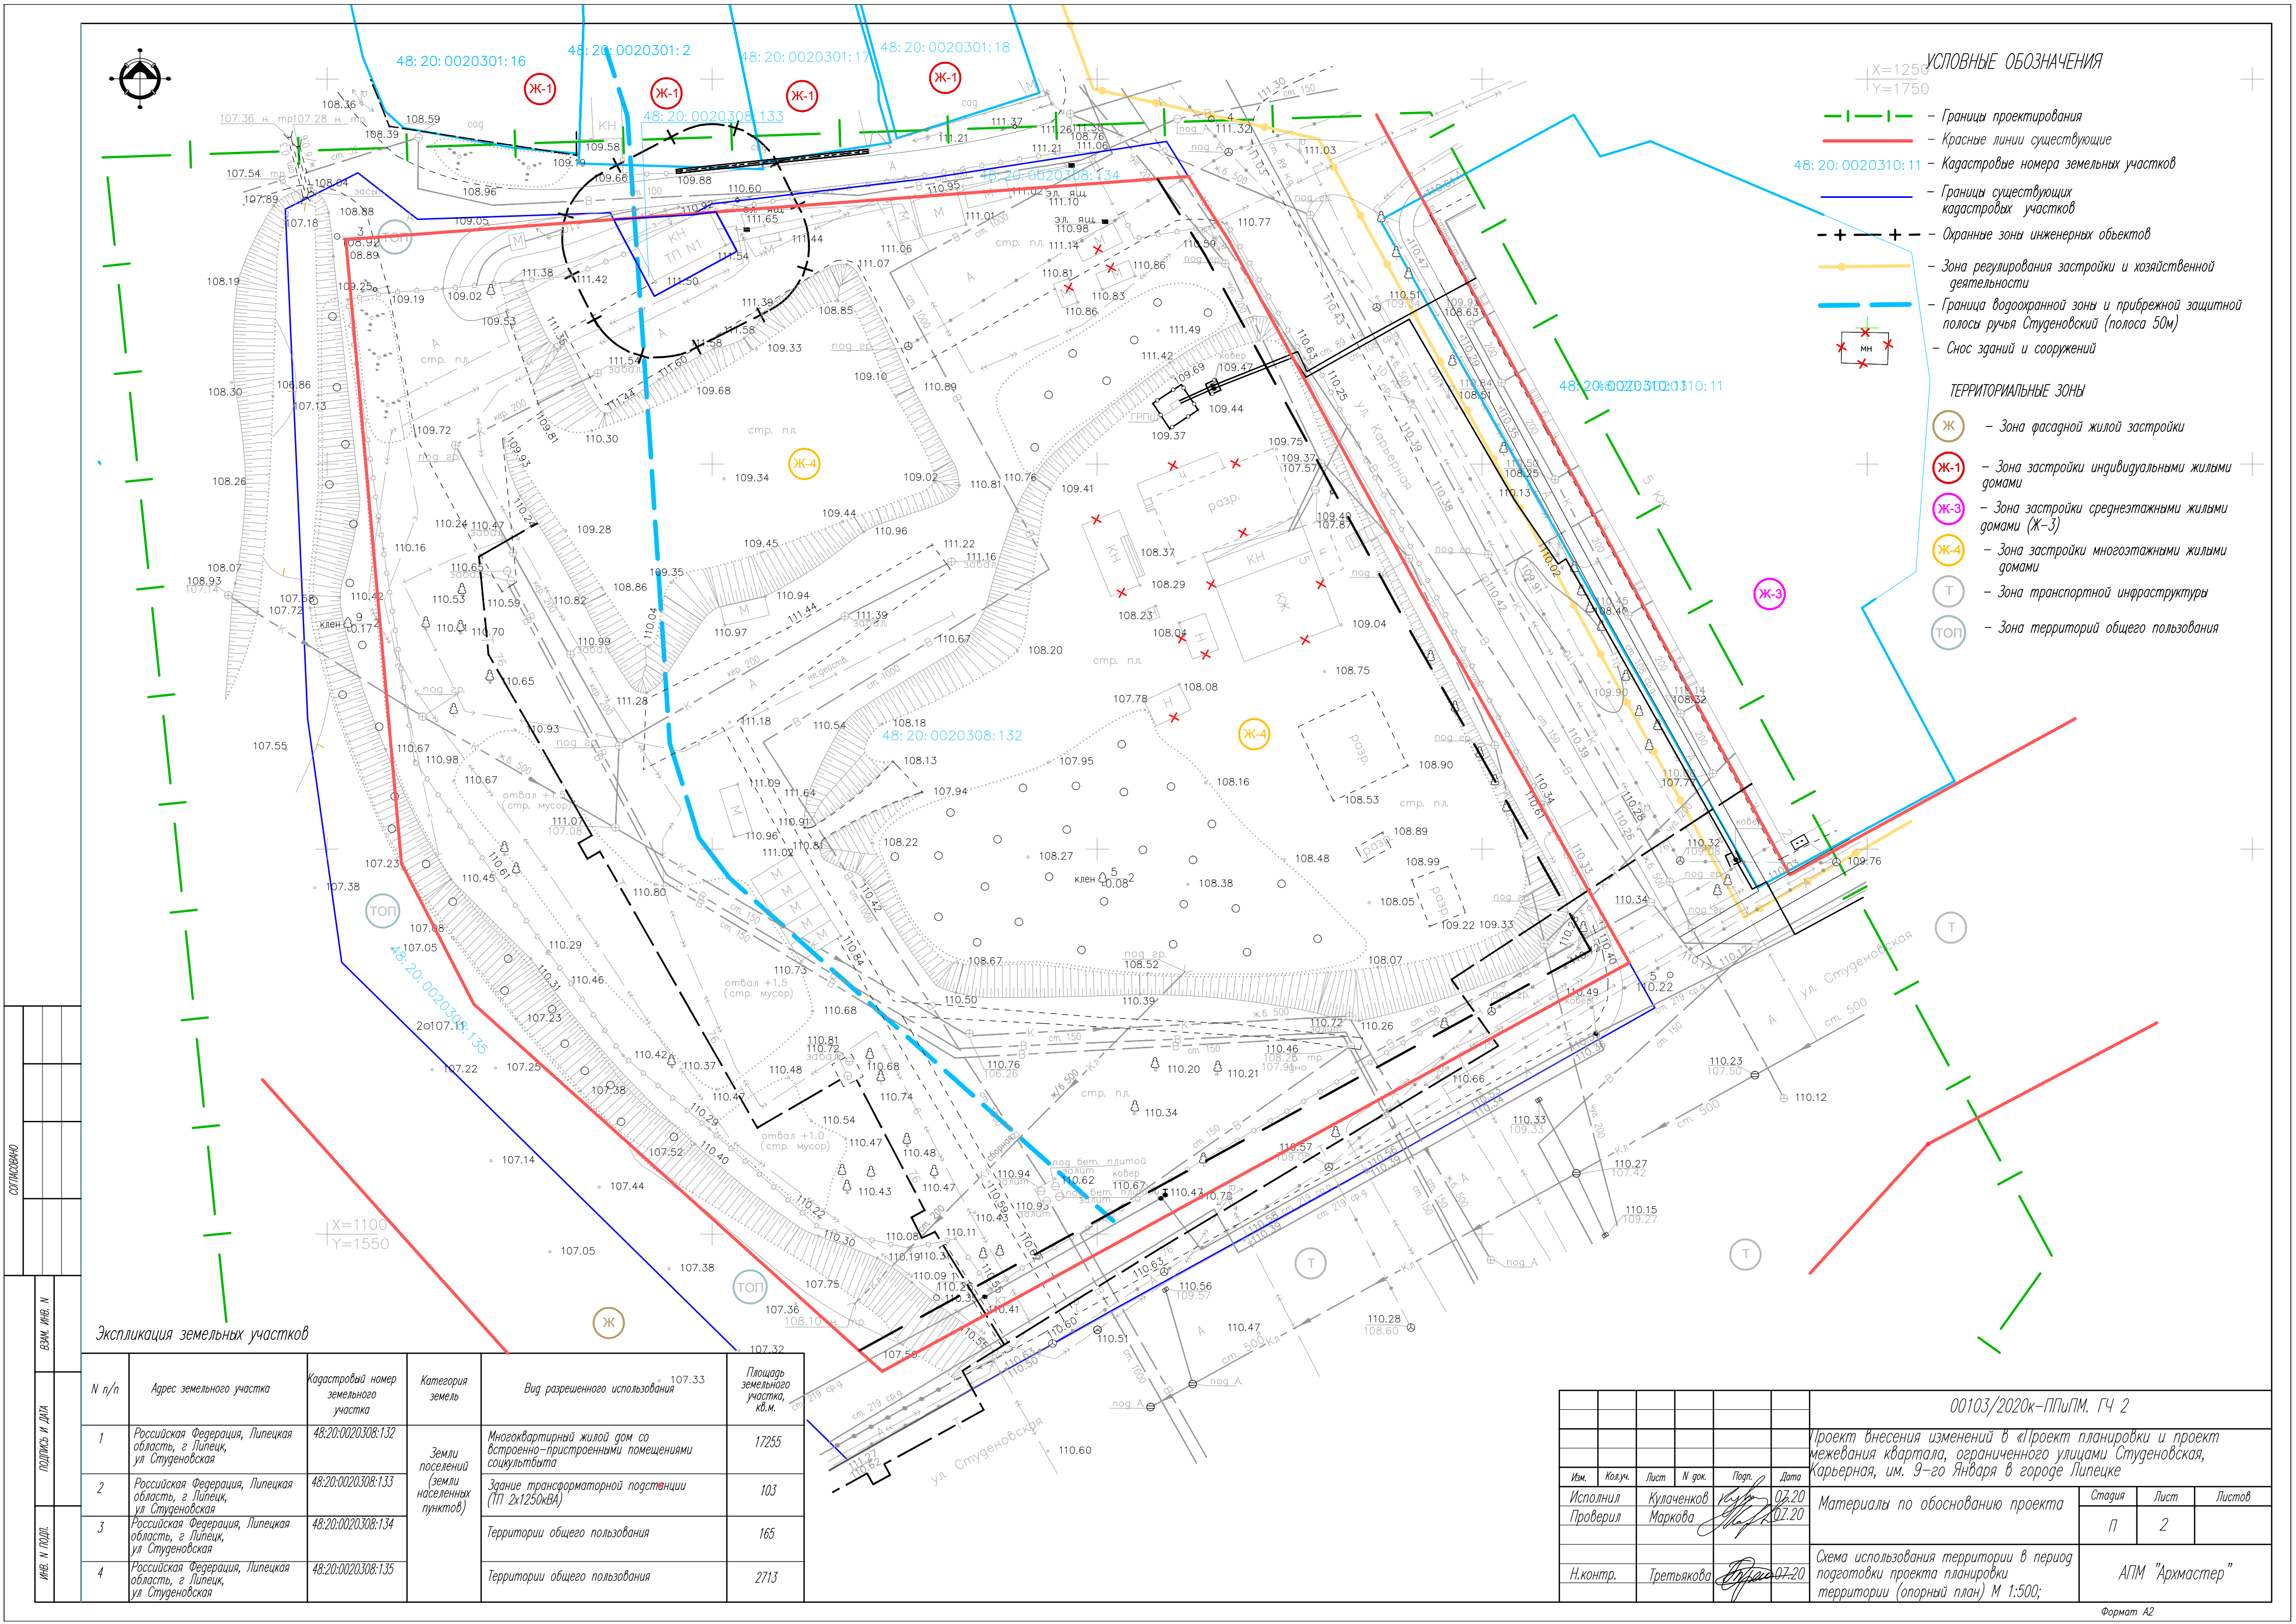

УСЛОВНЫЕ ОБОЗНАЧЕНИЯ

- Границы проектирования
- Красные линии существующие
- Кадастровые номера земельных участков
- Границы существующих кадастровых участков
- Охранные зоны инженерных объектов
- Зона регулирования застройки и хозяйственной деятельности
- Граница водоохранной зоны и прибрежной защитной полосы ручья Студеновский (полоса 50м)
- Снос зданий и сооружений

ТЕРРИТОРИАЛЬНЫЕ ЗОНЫ

- Ж - Зона фасадной жилой застройки
- Ж-1 - Зона застройки индивидуальными жилыми домами
- Ж-3 - Зона застройки среднетажными жилыми домами (Ж-3)
- Ж-4 - Зона застройки многоквартирными жилыми домами
- Т - Зона транспортной инфраструктуры
- ТОП - Зона территорий общего пользования

Экспликация земельных участков

N п/п	Адрес земельного участка	Кадастровый номер земельного участка	Категория земель	Вид разрешенного использования	Площадь земельного участка, кв.м.
1	Российская Федерация, Липецкая область, г Липецк, ул Студеновская	48:20:0020308:132	Земли населений (земли населенных пунктов)	Многоквартирный жилой дом со встроенно-пристроенными помещениями социкультбыта	17255
2	Российская Федерация, Липецкая область, г Липецк, ул Студеновская	48:20:0020308:133		Здание трансформаторной подстанции (ТП 2х1250кВА)	103
3	Российская Федерация, Липецкая область, г Липецк, ул Студеновская	48:20:0020308:134	Территории общего пользования	Территории общего пользования	165
4	Российская Федерация, Липецкая область, г Липецк, ул Студеновская	48:20:0020308:135		Территории общего пользования	2713

00103/2020к-ППИПМ. ГЧ 2					
Проект внесения изменений в «Проект планировки и проект межевания квартала, ограниченного улицами Студеновская, Карьерная, им. 9-го Января в городе Липецке					
Изм.	Колуч.	Лист	N док.	Подп.	Дата
Исполнил	Кулаченко	Лист	07.20	Проверил	Маркова
Материалы по обоснованию проекта					
Схема использования территории в период подготовки проекта планировки территории (опорный план) М 1:500;					
АГМ "Архмастер"					