

РОССИЙСКАЯ ФЕДЕРАЦИЯ

Липецкая область

г. Липецк

Общество с ограниченной ответственностью
«Радиус-НТ»

**Проект планировки и проект межевания территории
для размещения линейного объекта:
Газопровод к объекту: "АГНКС на АЗК N3", по адресу:
Липецкая область, г. Липецк, Воронежское шоссе,
владение 2. Кадастровый номер 48:20:011404:0024.**

Раздел 1
Проект планировки и межевания территории
Графическая часть

02-2021-ППиМТ1

2021 г.


№ п/п	СОДЕРЖАНИЕ	Стр.
1	Содержание	-
2	Состав проекта по планировке и межеванию территории	-
3	Чертеж границ зон планируемого размещения линейных объектов. Чертеж красных линий.	1
4	Чертеж межевания территории.	2

					02-2021-ППиМТ1-С					
Изм.	Лист	№ докум.	Подпись	Дата	Содержание			Лит.	Лист	Листов
Директор		Бойко О.В.								
Разраб.		Бочарова М.И.							1	1
								ООО «Радиус-НТ»		

**СОСТАВ ДОКУМЕНТАЦИИ
ПО ПРОЕКТУ ПЛАНИРОВКИ И ПРОЕКТУ МЕЖЕВАНИЯ ТЕРРИТОРИИ
ДЛЯ РАЗМЕЩЕНИЯ ЛИНЕЙНОГО ОБЪЕКТА:
Газопровод к объекту: "АГНКС на АЗК N3", по адресу:
Липецкая область, г. Липецк, Воронежское шоссе, владение 2.
Кадастровый номер 48:20:011404:0024.**

Номер раздела	Шифр	Наименование материалов	Примечание
1	2	3	4
Раздел 1	02-2021-ППиМТ1	Проект планировки и межевания территории. Графическая часть.	Основная часть.
Раздел 2	02-2021-ППиМТ2	Положение о размещении линейных объектов.	
Раздел 3	02-2021-ППиМТ3	Материалы по обоснованию проекта планировки и межевания территории. Графическая часть.	Материалы по обоснованию проекта.
Раздел 4	02-2021-ППиМТ4	Материалы по обоснованию проекта планировки и межевания территории. Пояснительная записка. Приложения.	

					02-2021-ППиМТ1-СП						
Изм.	Лист	№ докум.	Подпись	Дата	Состав документации	Лит.		Лист		Листов	
Директор	Бойко О.В.								1	1	
Разраб.	Бочарова М.И.					ООО «Радиус-НТ»					

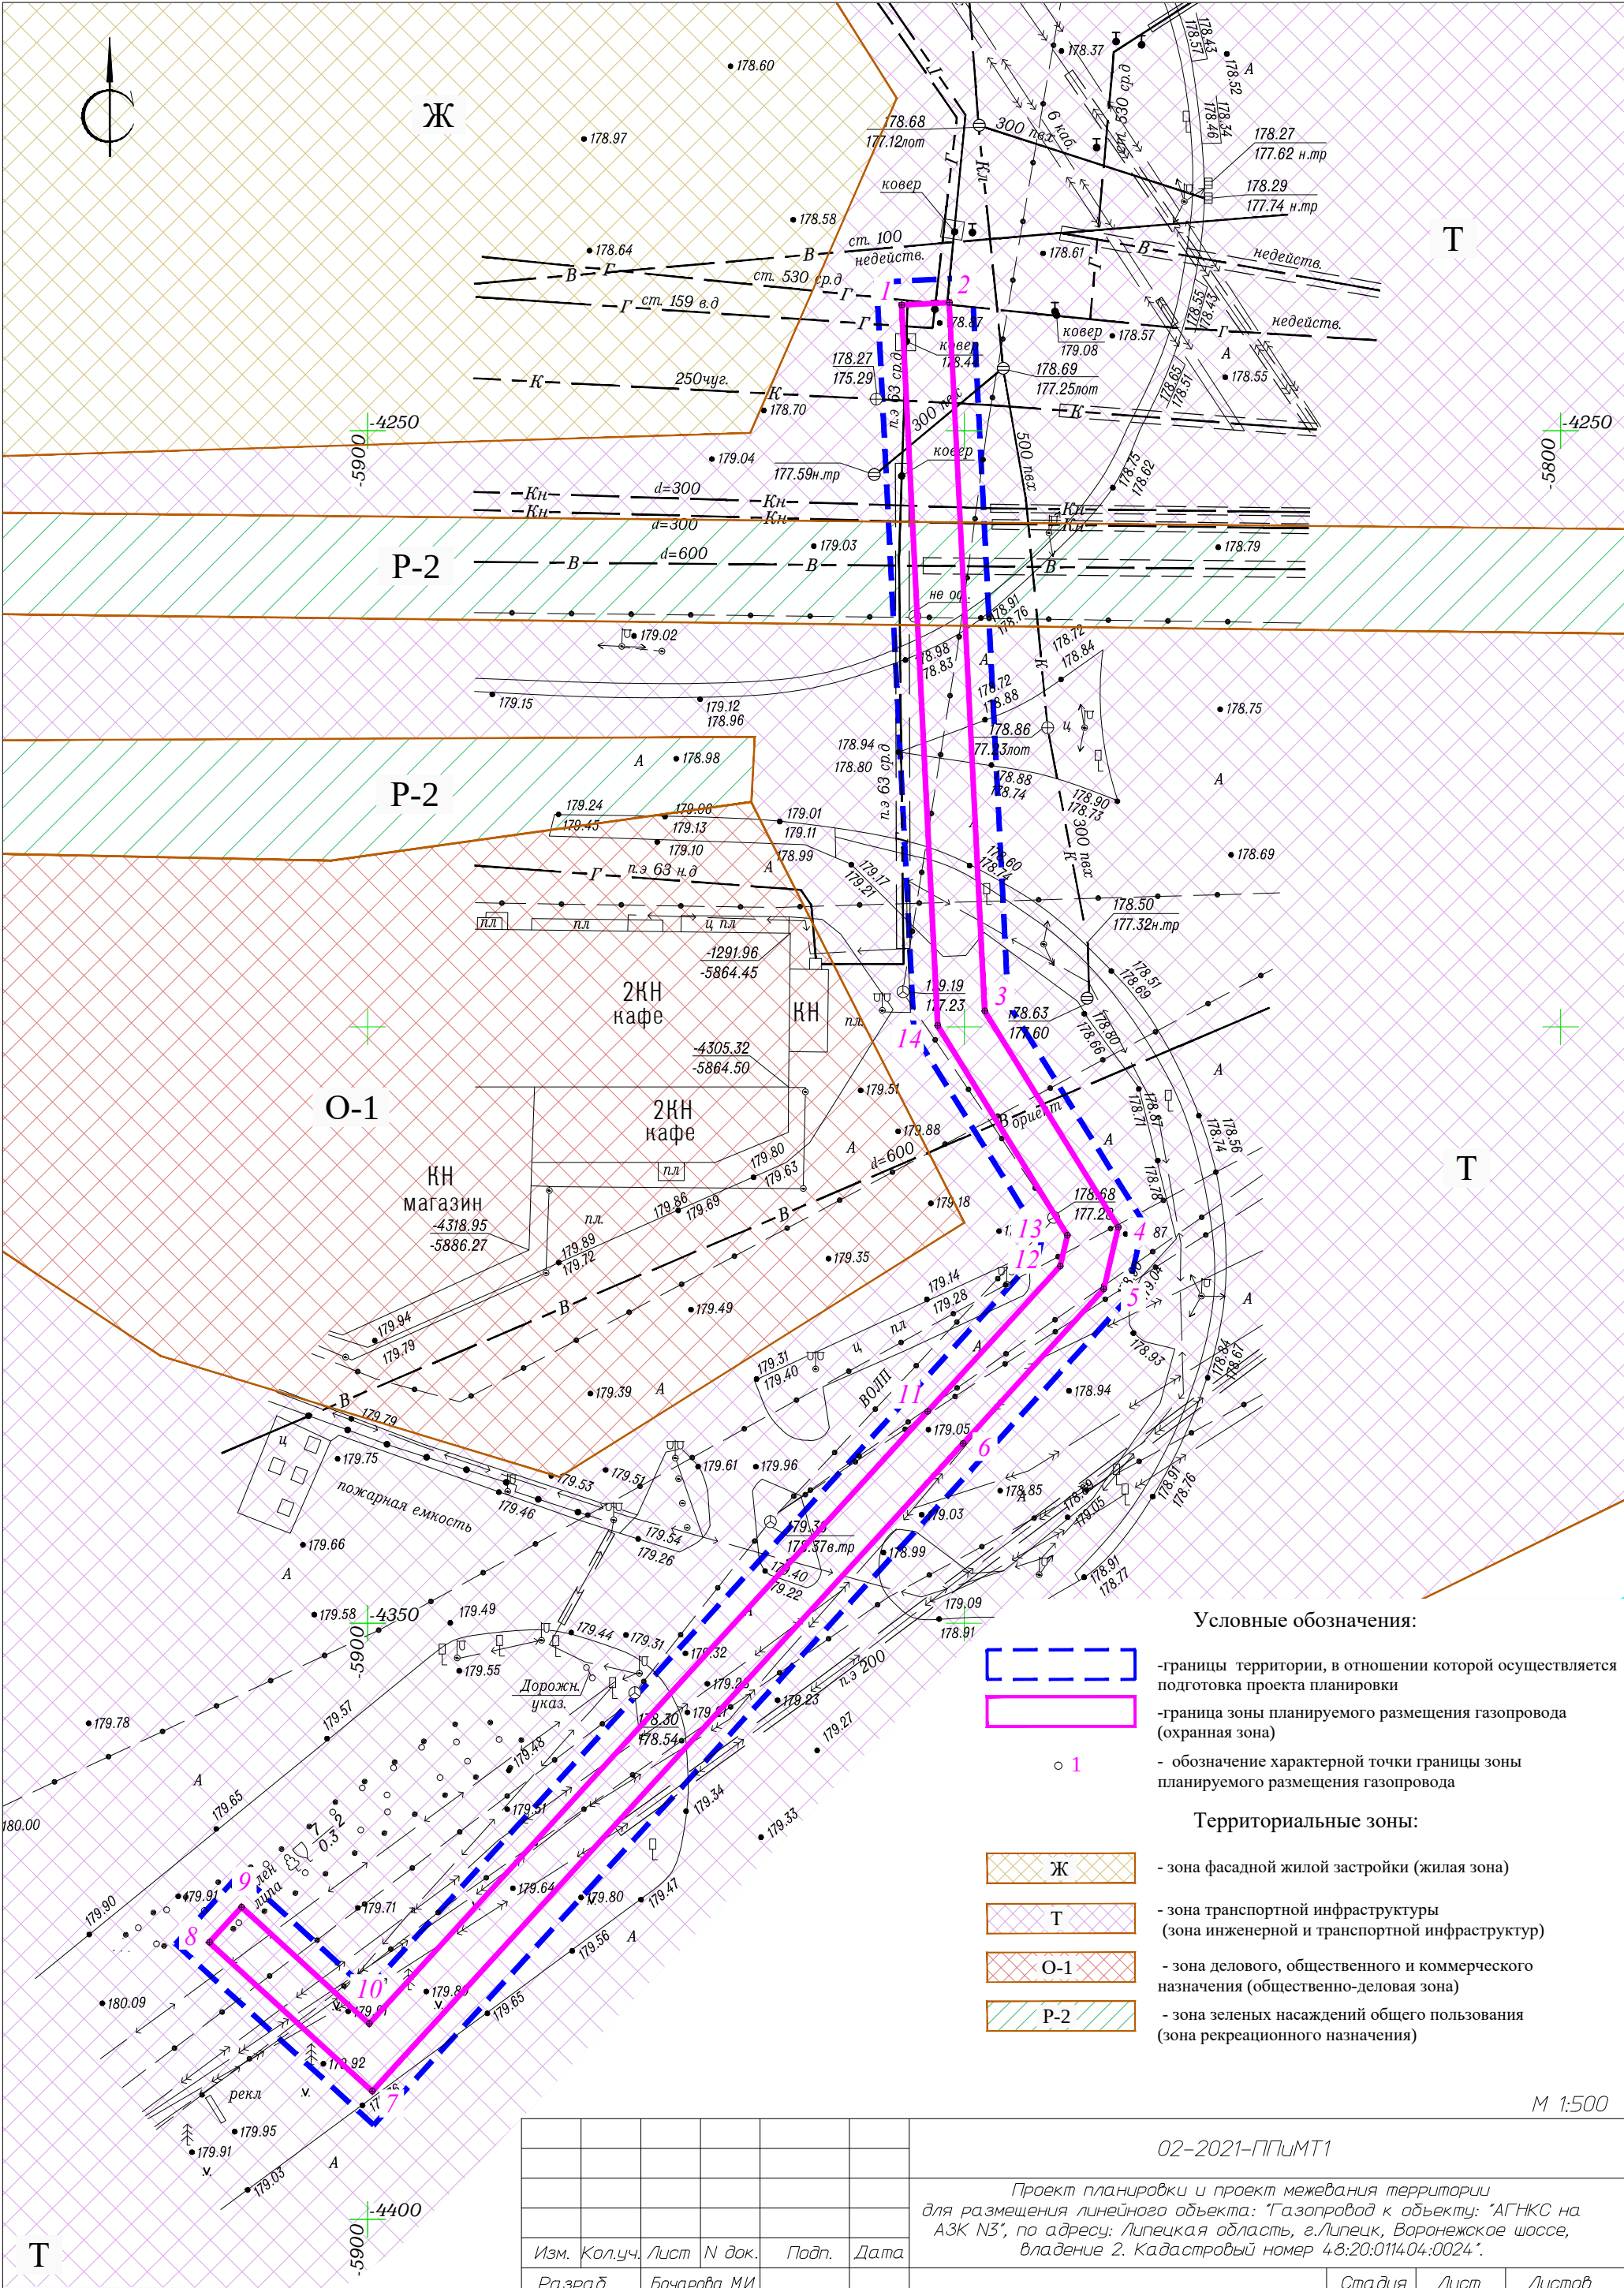

Условные обозначения:

- границы территории, в отношении которой осуществляется подготовка проекта планировки
- граница зоны планируемого размещения газопровода (охранная зона)
- 1 - обозначение характерной точки границы зоны планируемого размещения газопровода

Территориальные зоны:


- Ж - зона фасадной жилой застройки (жилая зона)
- Т - зона транспортной инфраструктуры (зона инженерной и транспортной инфраструктур)
- О-1 - зона делового, общественного и коммерческого назначения (общественно-деловая зона)
- Р-2 - зона зеленых насаждений общего пользования (зона рекреационного назначения)

М 1:500

Примечание:

1. Система координат местная г.Липецка.
2. В границах проектирования, установленные в соответствии с действующим законодательством, красные линии отсутствуют.

						02-2021-ППиМТ1			
						Проект планировки и проект межевания территории для размещения линейного объекта: "Газопровод к объекту: "АГНКС на АЗК №3", по адресу: Липецкая область, г.Липецк, Воронежское шоссе, владение 2. Кадастровый номер 48:20:011404:0024".			
Изм.	Кол.уч.	Лист	N док.	Подп.	Дата	Проект планировки и межевания территории. Графическая часть.	Стадия	Лист	Листов
Разраб.		Бочарова М.И.					П	1	–
Проверил		Бойко О.В.							
						Чертеж границ зон планируемого размещения линейных объектов. Чертеж красных линий.	ООО "Радиус – НТ"		
Н.контр.		Бойко О.В.							

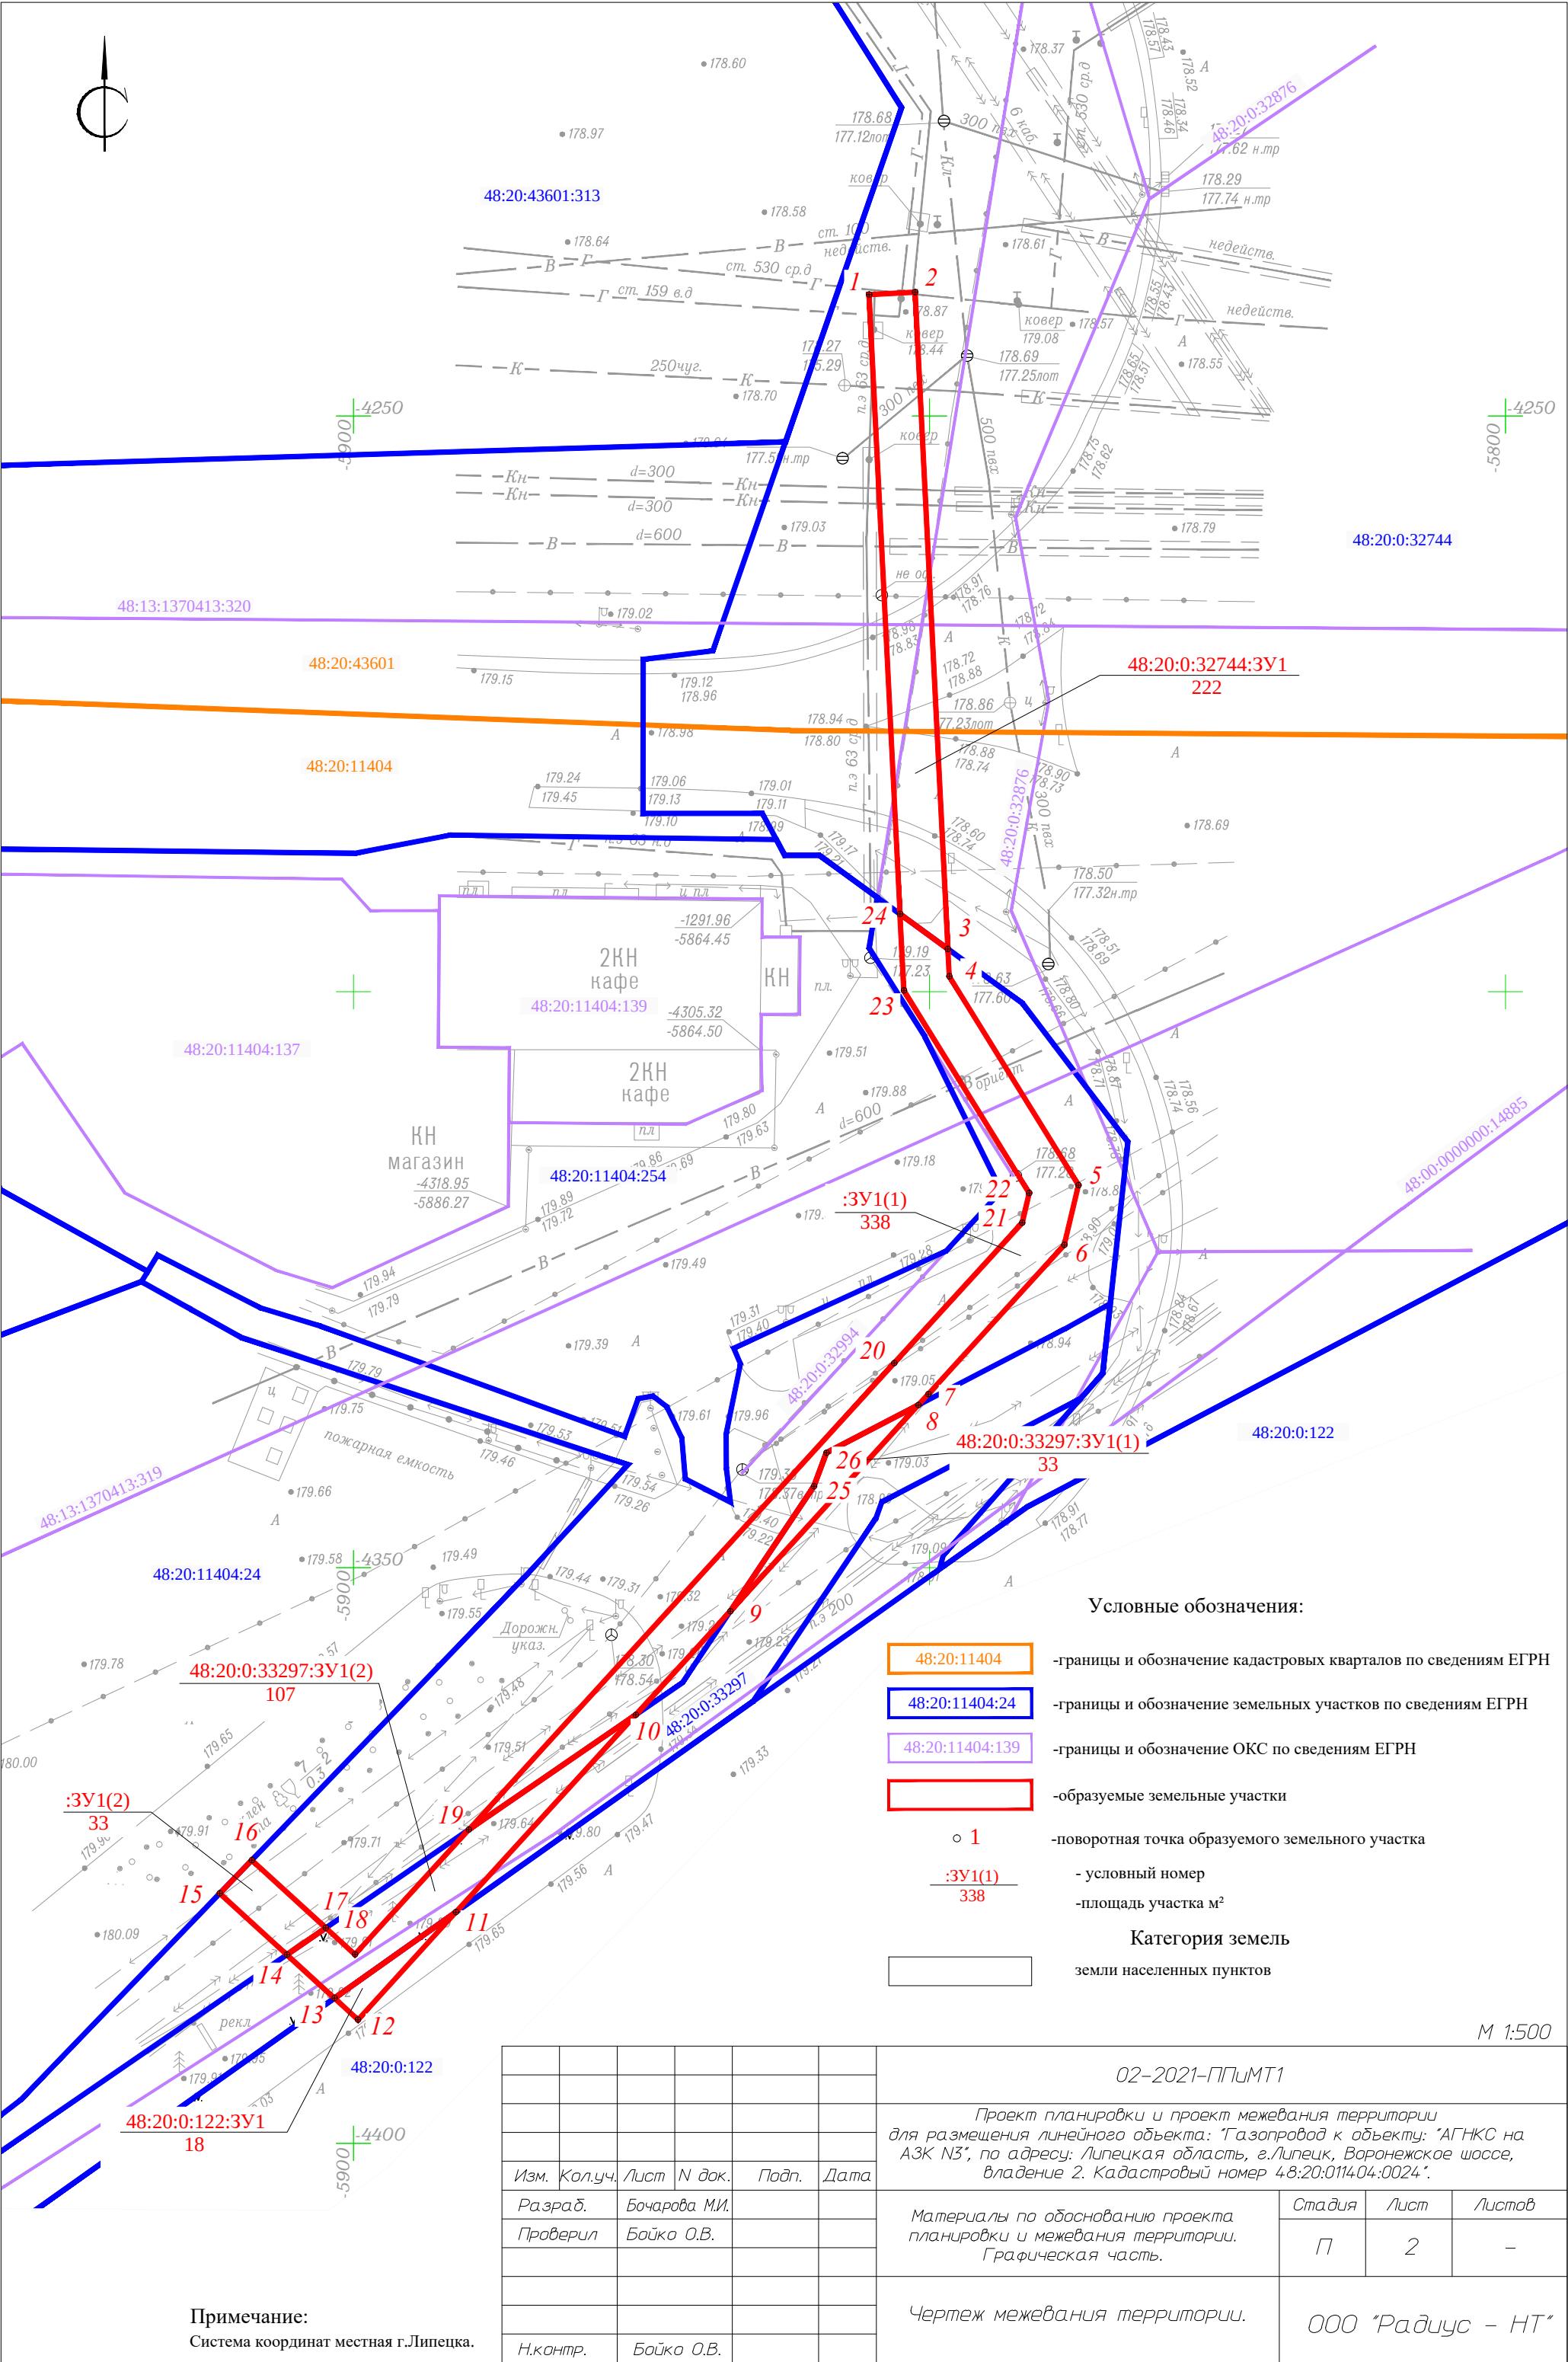

Примечание:
Система координат местная г.Липецка.

						02-2021-ПП\МТ1			
						Проект планировки и проект межевания территории для размещения линейного объекта: "Газопровод к объекту: "АГНКС на АЗК №3", по адресу: Липецкая область, г.Липецк, Воронежское шоссе, владение 2. Кадастровый номер 48:20:011404:0024".			
Изм.	Кол.уч.	Лист	№ док.	Подп.	Дата	Материалы по обоснованию проекта планировки и межевания территории. Графическая часть.	Стадия	Лист	Листов
Разраб.		Бочарова М.И.					П	2	–
Проверил		Бойко О.В.							
						Чертеж межевания территории.	ООО "Радиус – НТ"		
Н.контр.		Бойко О.В.							