


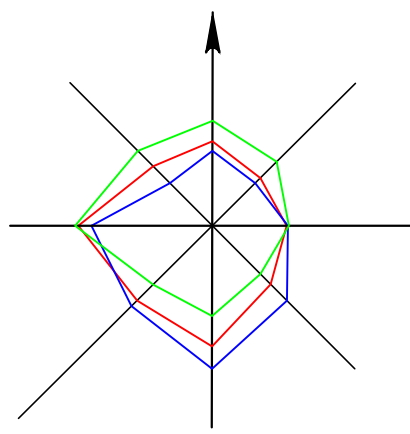

ДОКУМЕНТАЦИЯ ПО ПЛАНИРОВКЕ ТЕРРИТОРИИ (ПРОЕКТА ПЛАНИРОВКИ И ПРОЕКТА МЕЖЕВАНИЯ) ЗОНЫ ДЕЛОВОГО ОБЩЕСТВЕННОГО И КОММЕРЧЕСКОГО НАЗНАЧЕНИЯ В РАЙОНЕ ЛЕБЕДЯНСКОГО ШОССЕ И А/Д ОРЕЛ - ТАМБОВ В ГОРОДЕ ЛИПЕЦКЕ

СХЕМА ИСПОЛЬЗОВАНИЯ ТЕРРИТОРИИ В ПЕРИОД ПОДГОТОВКИ ПРОЕКТА ПЛАНИРОВКИ ТЕРРИТОРИИ (ОПОРНЫЙ ПЛАН).
М 1:1000

УСЛОВНЫЕ ОБОЗНАЧЕНИЯ:

ГРАНИЦЫ

- Границы разработки проекта планировки
- Границы и номера земельных участков, учтенных в ЕГРН

ЗДАНИЯ И СООРУЖЕНИЯ

- Существующие нежилые здания, сооружения

- Экспликационный номер


ТРАНСПОРТНАЯ ИНФРАСТРУКТУРА

- Дороги общего пользования
- Проезды

ЭКСПЛИКАЦИЯ ЗДАНИЙ И СООРУЖЕНИЙ

№ п/п	Наименование объекта	Разновидность	Кол-во	Статус объекта
1	АГЭС	-	1	Сохраняемый
2	Артезианская скважина*	-	1	Ликвидируемый
3	Гаражный кооператив "Огдзючник"	-	1	Сохраняемый

* Ликвидационный тампончик артезианской скважины провести за счет средств застройщика земельного участка с кадастровым номером 159

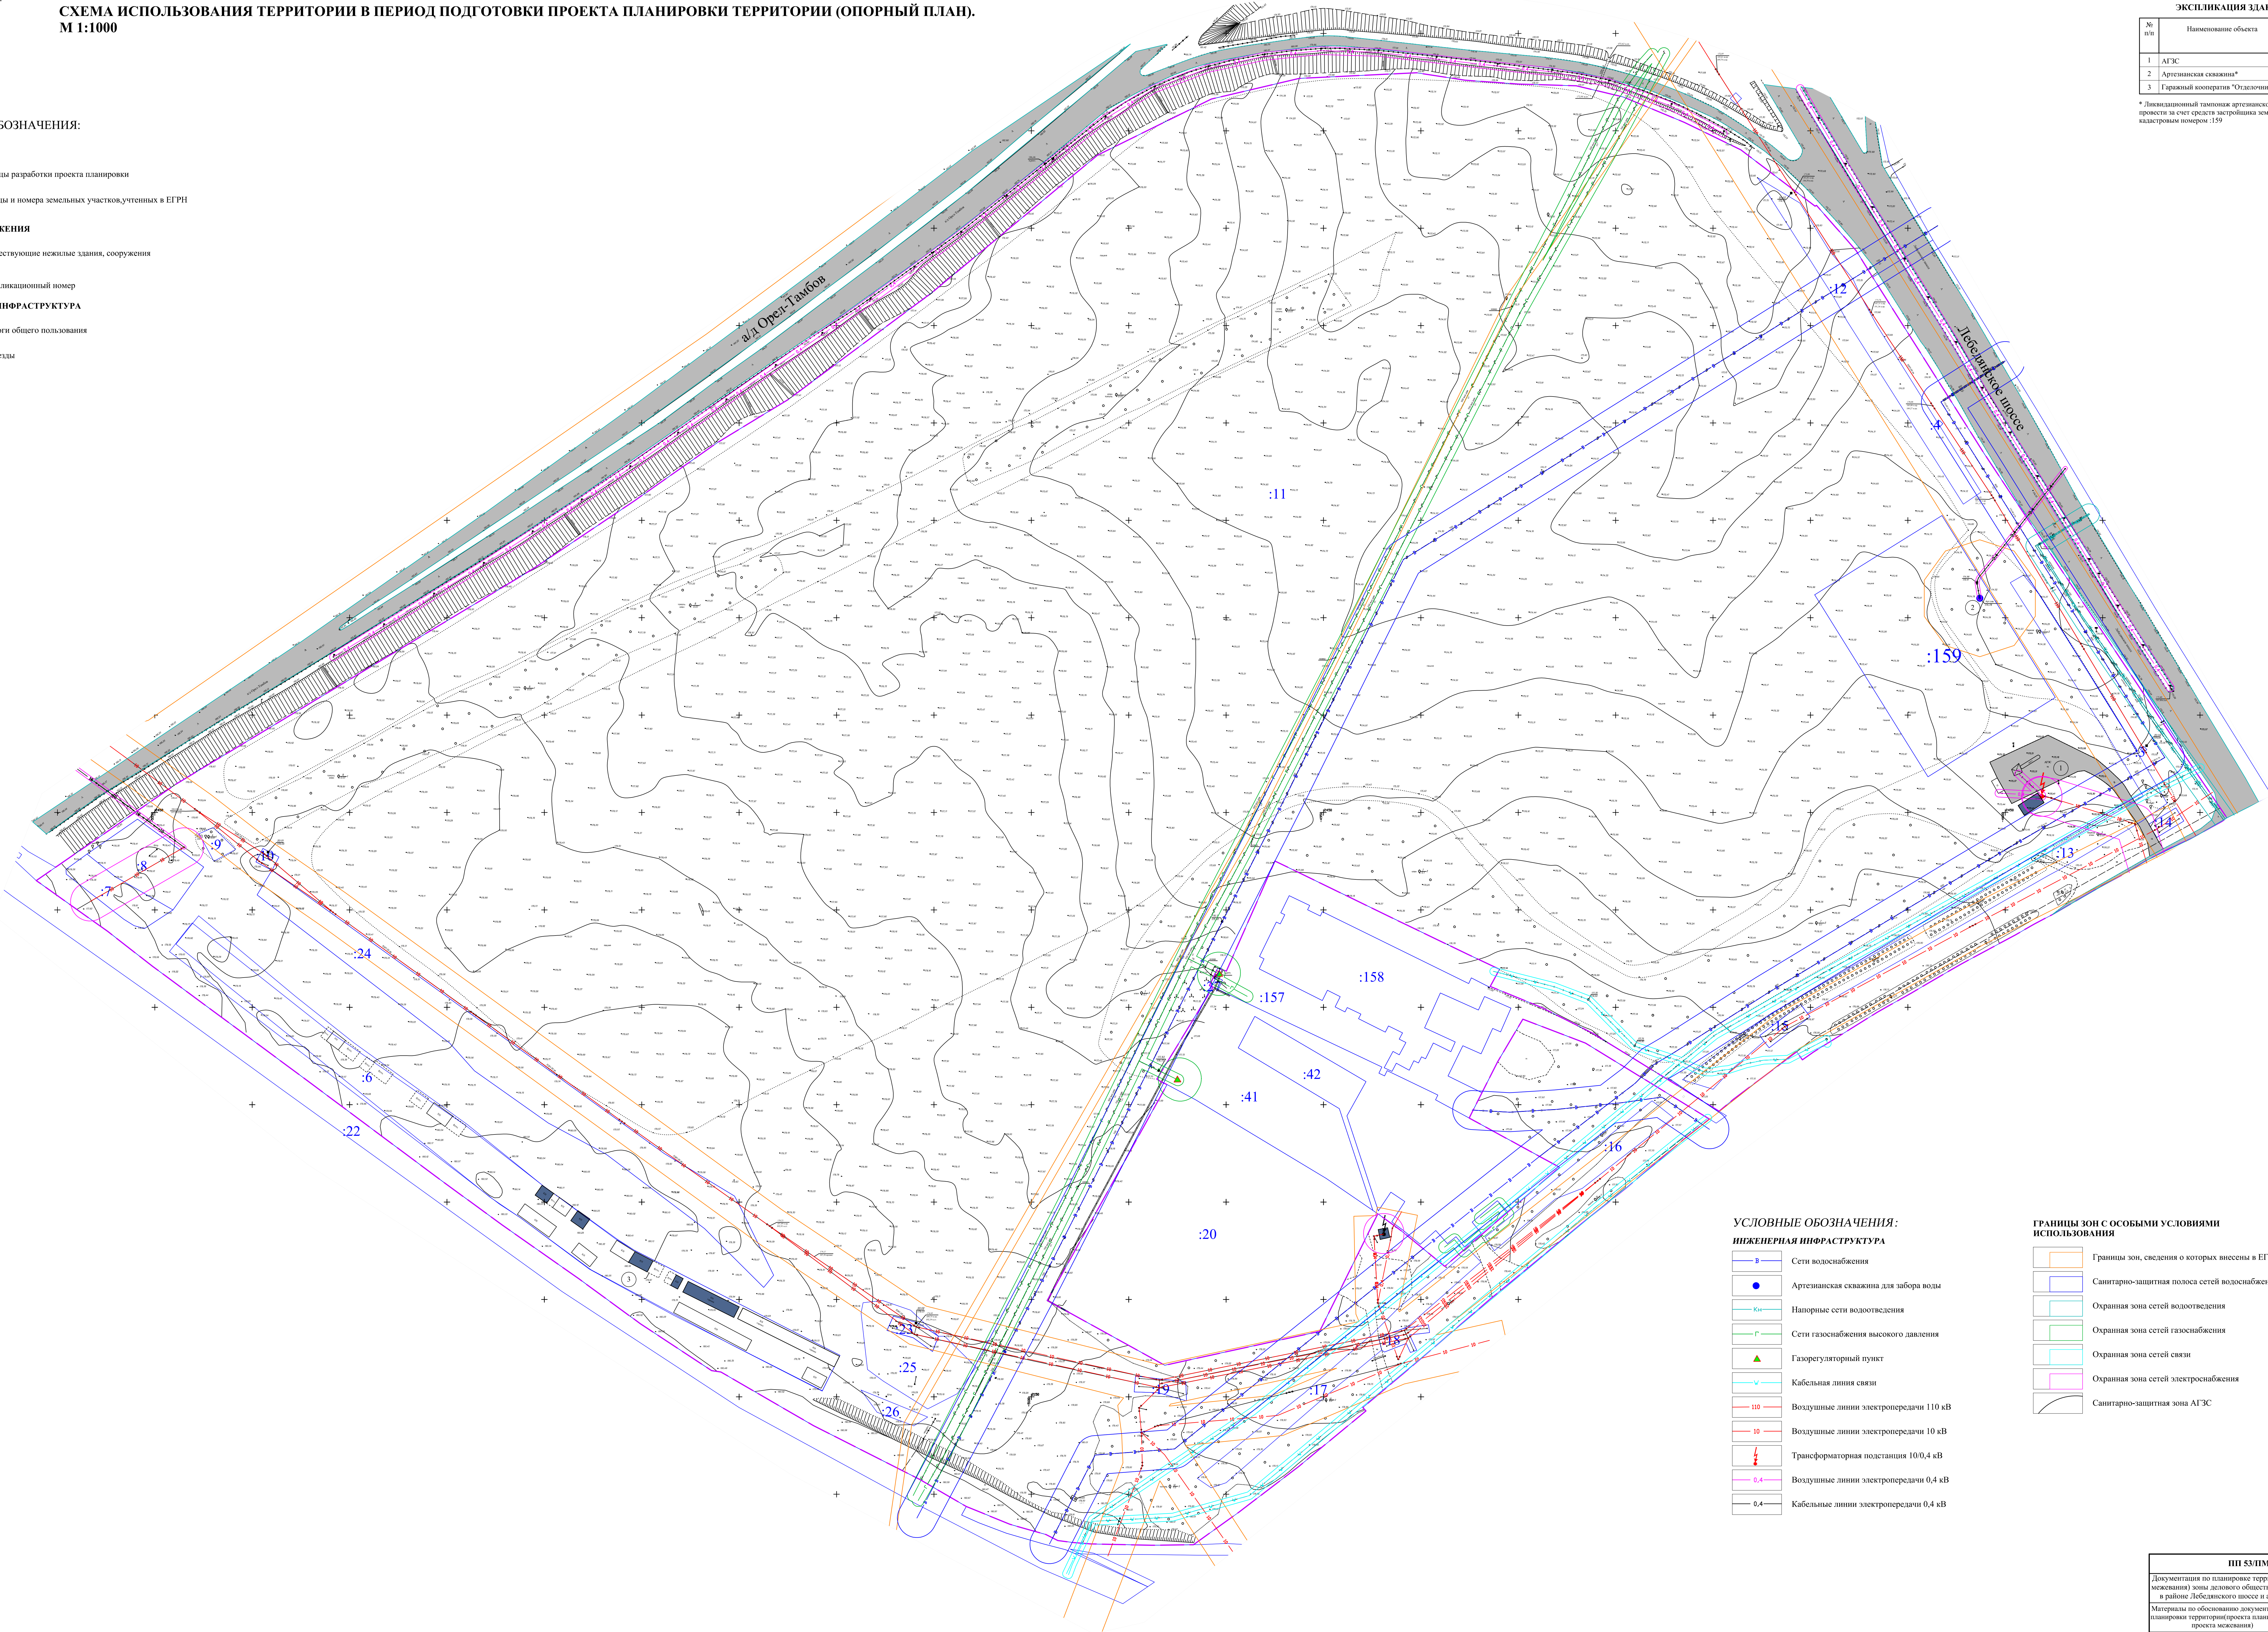

УСЛОВНЫЕ ОБОЗНАЧЕНИЯ:

ИНЖЕНЕРНАЯ ИНФРАСТРУКТУРА

- Сети водоснабжения
- Артезианская скважина для забора воды
- Напорные сети водоотведения
- Сети газоснабжения высокого давления
- Газорегуляторный пункт
- Кабельная линия связи
- Воздушные линии электропередачи 110 кВ
- Воздушные линии электропередачи 10 кВ
- Трансформаторная подстанция 10/0,4 кВ
- Воздушные линии электропередачи 0,4 кВ
- Кабельные линии электропередачи 0,4 кВ

ГРАНИЦЫ ЗОН С ОСОБЫМИ УСЛОВИЯМИ ИСПОЛЬЗОВАНИЯ

- Границы зон, сведения о которых внесены в ЕГРН
- Санитарно-защитная полоса сетей водоснабжения
- Охранная зона сетей водоотведения
- Охранная зона сетей газоснабжения
- Охранная зона сетей связи
- Охранная зона сетей электрообеспечения
- Санитарно-защитная зона АГЭС

ПП 53/ПМ 60 -2019

Документация по планировке территории (проект планировки и проект межевания) зоны делового общественного и коммерческого назначения в районе Лебедянского шоссе и а/д Орел-Тамбов в городе Липецке			
Материалы по обоснованию документации по планировке территории (проект планировки и проект межевания)	Ситуация	Лист	Листов
Схема использования территории в период подготовки проекта планировки территории (опорный план). М 1:1000	ПП	2	9
ООО "Террапроект"			