


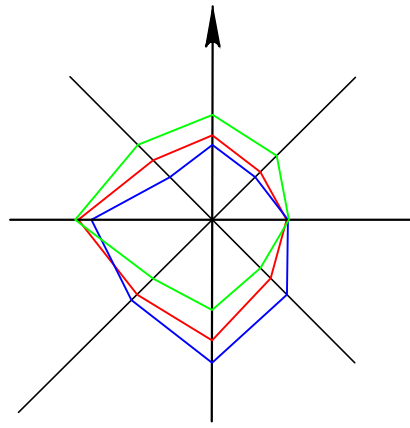

ДОКУМЕНТАЦИЯ ПО ПЛАНИРОВКЕ ТЕРРИТОРИИ (ПРОЕКТА ПЛАНИРОВКИ И ПРОЕКТА МЕЖЕВАНИЯ) ЗОНЫ ДЕЛОВОГО ОБЩЕСТВЕННОГО И КОММЕРЧЕСКОГО НАЗНАЧЕНИЯ В РАЙОНЕ ЛЕБЕДЯНСКОГО ШОССЕ И А/Д ОРЕЛ - ТАМБОВ В ГОРОДЕ ЛИПЕЦКЕ

СХЕМА, ОТОБРАЖАЮЩАЯ МЕСТОПОЛОЖЕНИЕ СУЩЕСТВУЮЩИХ ОБЪЕКТОВ КАПИТАЛЬНОГО СТРОИТЕЛЬСТВА.
М 1:1000

УСЛОВНЫЕ ОБОЗНАЧЕНИЯ:

ГРАНИЦЫ

Границы разработки проекта планировки

ЗДАНИЯ И СООРУЖЕНИЯ

Существующие нежилые здания, сооружения

Экспликационный номер


ТРАНСПОРТНАЯ ИНФРАСТРУКТУРА

Дороги общего пользования

ЭКСПЛИКАЦИЯ ЗДАНИЙ И СООРУЖЕНИЙ

№ п/п	Наименование объекта	Разновидность	Кол-во	Статус объекта
1	АГЭС	-	1	Сохраняемый
2	Артезианская скважина*	-	1	Ликвидируемый
3	Гаражный кооператив "Огдзючник"	-	1	Сохраняемый

* Ликвидационный тампонаж артезианской скважины провести за счет средств застройщика земельного участка с кадастровым номером 159

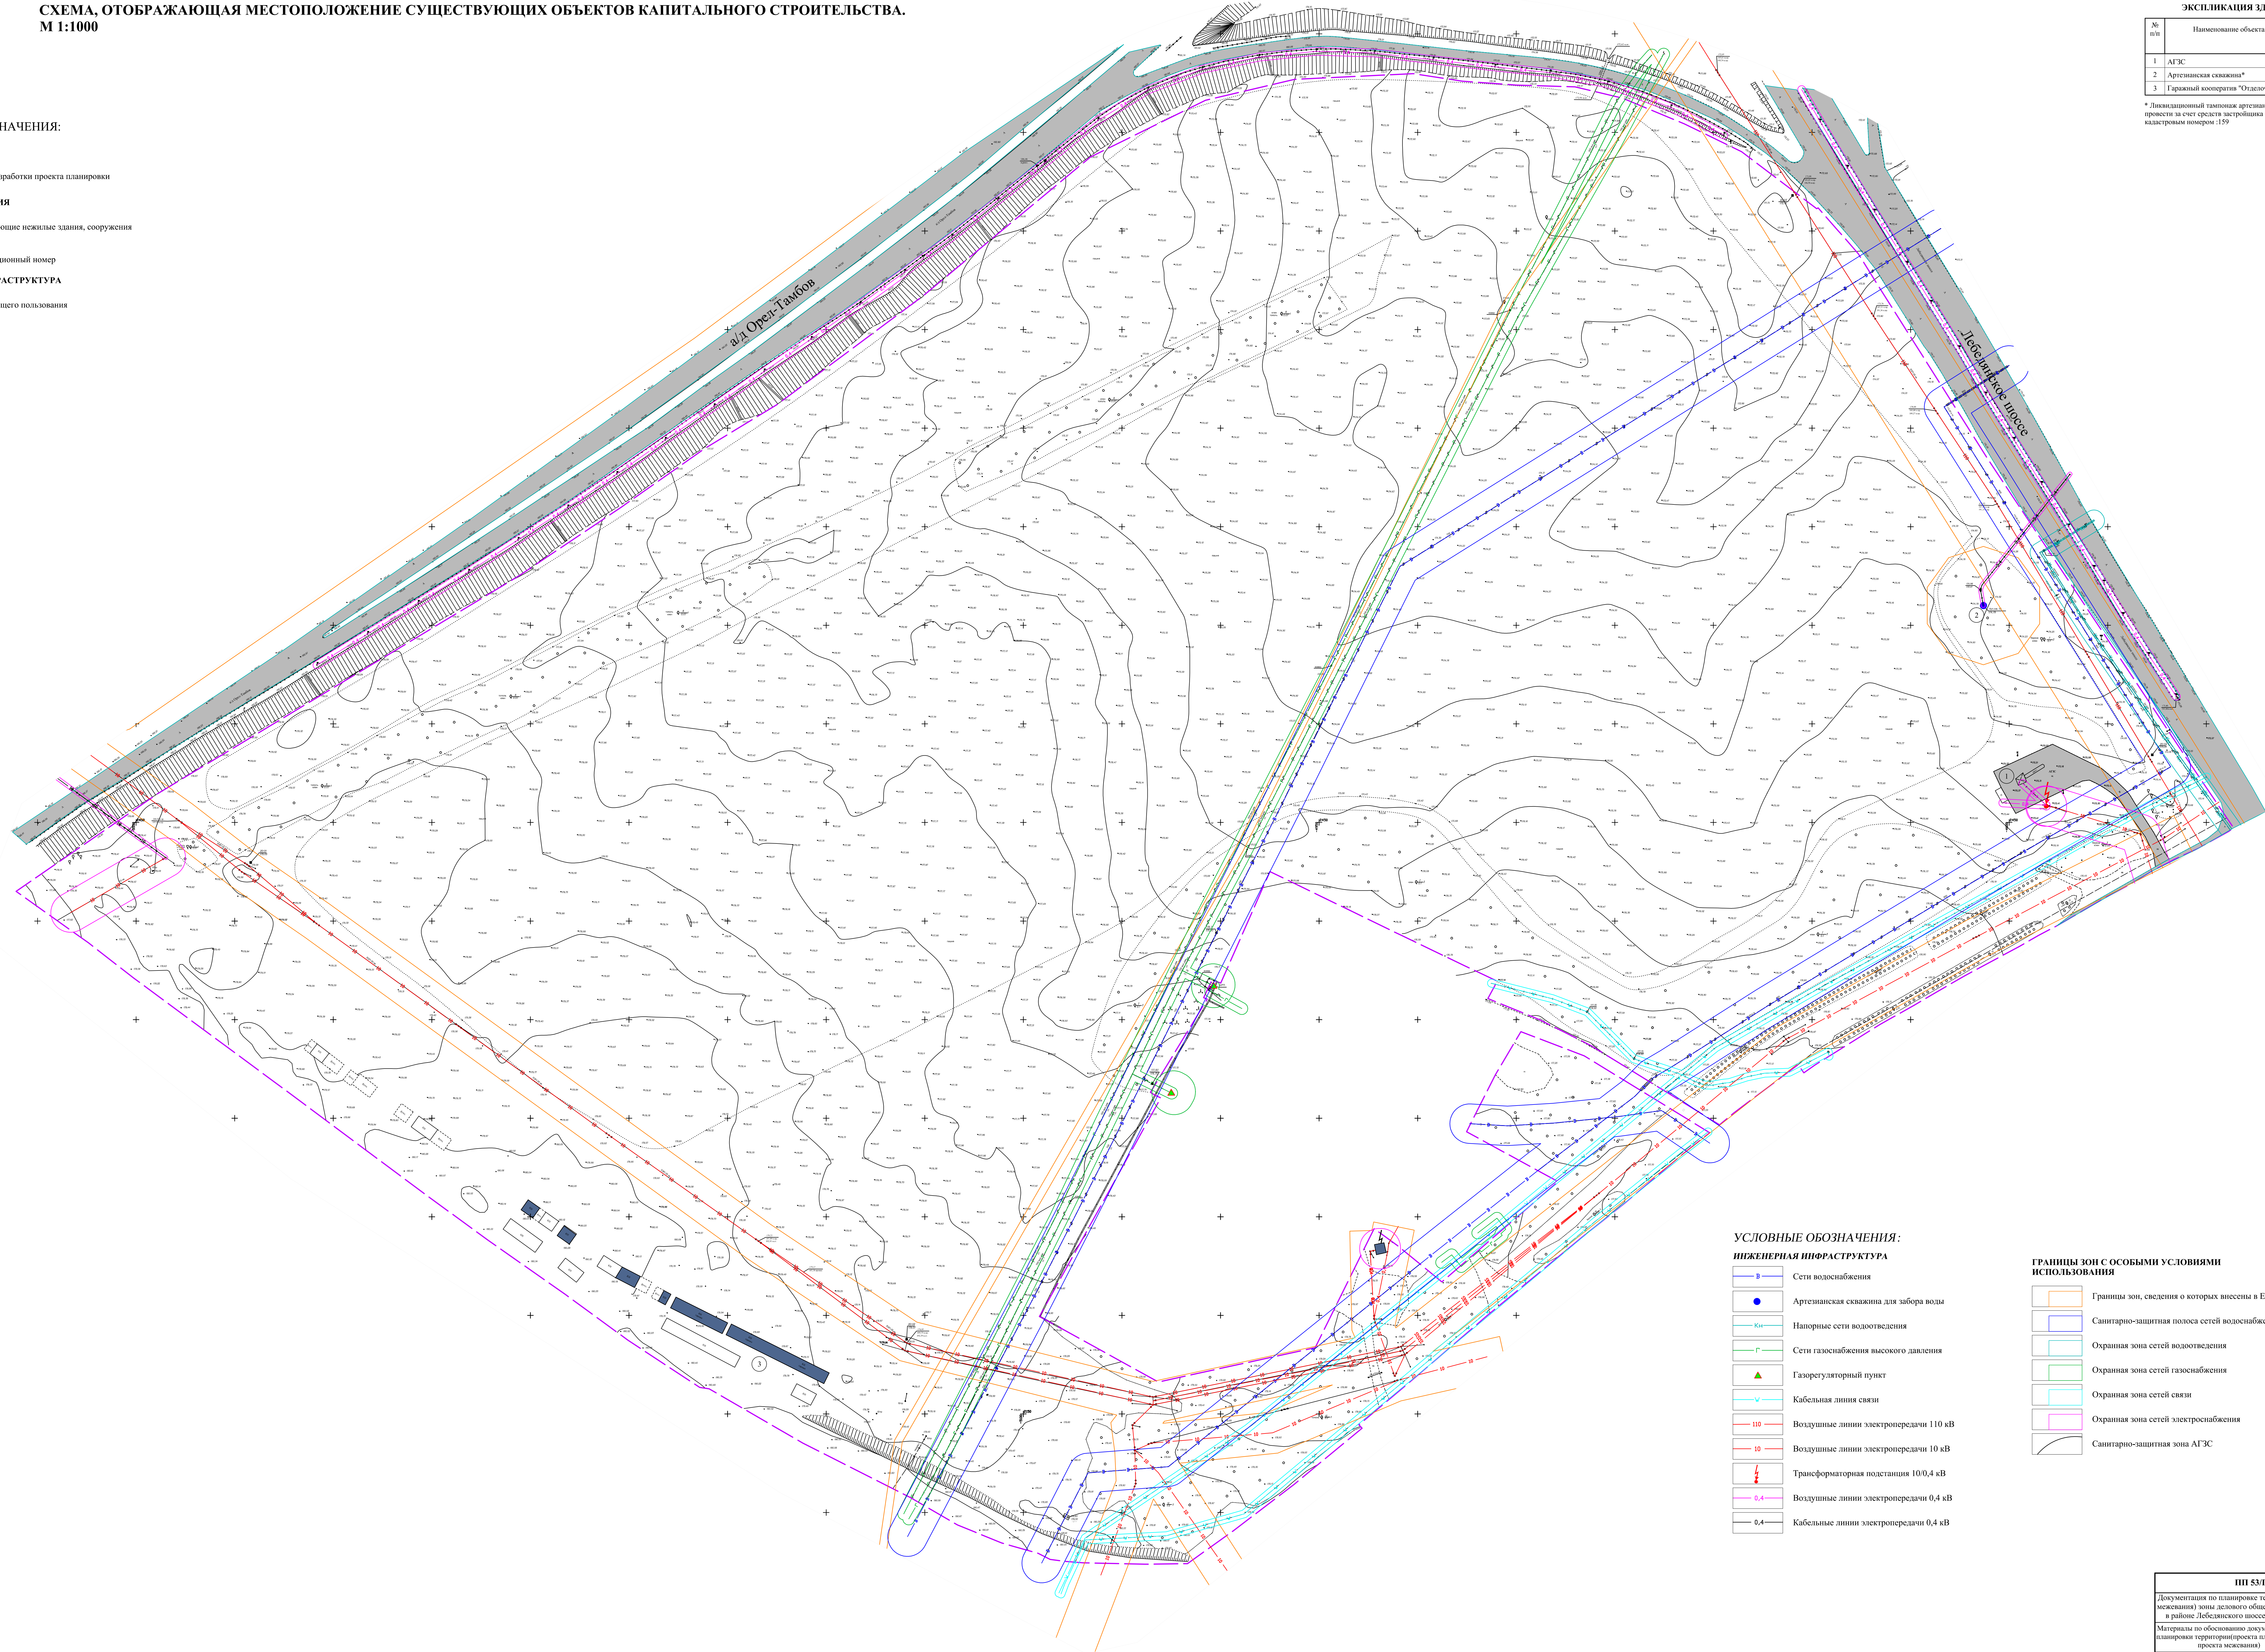

УСЛОВНЫЕ ОБОЗНАЧЕНИЯ:

ИНЖЕНЕРНАЯ ИНФРАСТРУКТУРА

- В Сети водоснабжения
- Артезианская скважина для забора воды
- Насосные сети водоотведения
- Г Сети газоснабжения высокого давления
- Газорегуляторный пункт
- Кабельная линия связи
- Воздушные линии электропередачи 110 кВ
- Воздушные линии электропередачи 10 кВ
- Трансформаторная подстанция 10/0,4 кВ
- Воздушные линии электропередачи 0,4 кВ
- Кабельные линии электропередачи 0,4 кВ

ГРАНИЦЫ ЗОН С ОСОБЫМИ УСЛОВИЯМИ ИСПОЛЬЗОВАНИЯ

- Границы зон, сведения о которых внесены в ЕГРН
- Санитарно-защитная полоса сетей водоснабжения
- Охранная зона сетей водоотведения
- Охранная зона сетей газоснабжения
- Охранная зона сетей связи
- Охранная зона сетей электроснабжения
- Санитарно-защитная зона АГЭС

ПП 53/ПМ 60 -2019

Документация по планировке территории (проект планировки и проект межевания) зоны делового общественного и коммерческого назначения в районе Лебедянского шоссе и а/д Орел-Тамбов в городе Липецке

Материалы по обоснованию документации по планировке территории (проект планировки и проекта межевания)

Схема, отображающая местоположение существующих объектов капитального строительства. М 1:1000

Страница 8 из 9

ООО "Террапроект"