


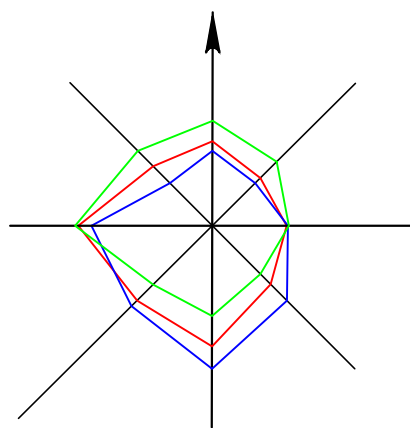

ДОКУМЕНТАЦИЯ ПО ПЛАНИРОВКЕ ТЕРРИТОРИИ (ПРОЕКТА ПЛАНИРОВКИ И ПРОЕКТА МЕЖЕВАНИЯ) ЗОНЫ ДЕЛОВОГО ОБЩЕСТВЕННОГО И КОММЕРЧЕСКОГО НАЗНАЧЕНИЯ В РАЙОНЕ ЛЕБЕДЯНСКОГО ШОССЕ И А/Д ОРЕЛ - ТАМБОВ В ГОРОДЕ ЛИПЕЦКЕ

РАЗБИВОЧНЫЙ ЧЕРТЁЖ КРАСНЫХ ЛИНИЙ. М 1:1000
ЧЕРТЁЖ ГРАНИЦ ЗОН ПЛАНИРУЕМОГО РАЗМЕЩЕНИЯ ОБЪЕКТОВ КАПИТАЛЬНОГО СТРОИТЕЛЬСТВА. М 1:1000

УСЛОВНЫЕ ОБОЗНАЧЕНИЯ:


- ГРАНИЦЫ**
- Границы разработок проекта планировки
 - Границы планируемого элемента планировочной структуры
 - Красные линии, обозначающие существующие и планируемые границы территории общего пользования и границы земельных участков, на которых расположены или планируется расположить линейные объекты
 - Линия регулирования застройки
 - Поворотные точки красных линий
 - Номер планировочного элемента
 - Экспликационный номер объектов капитального строительства
 - Размерная привязка линий регулирования застройки к проектируемым красным линиям

ЗОНЫ ПЛАНИРУЕМОГО РАЗМЕЩЕНИЯ ОБЪЕКТОВ КАПИТАЛЬНОГО СТРОИТЕЛЬСТВА

- Границы зон планируемого размещения объектов общественной застройки
- Границы зон планируемого размещения объектов инженерной инфраструктуры
- Границы зон планируемого размещения объектов транспортной инфраструктуры
- Границы зон планируемого размещения объектов местного значения
- Границы зон планируемого размещения объектов федерального значения

ТРАНСПОРТНАЯ ИНФРАСТРУКТУРА

- Улично-дорожная сеть

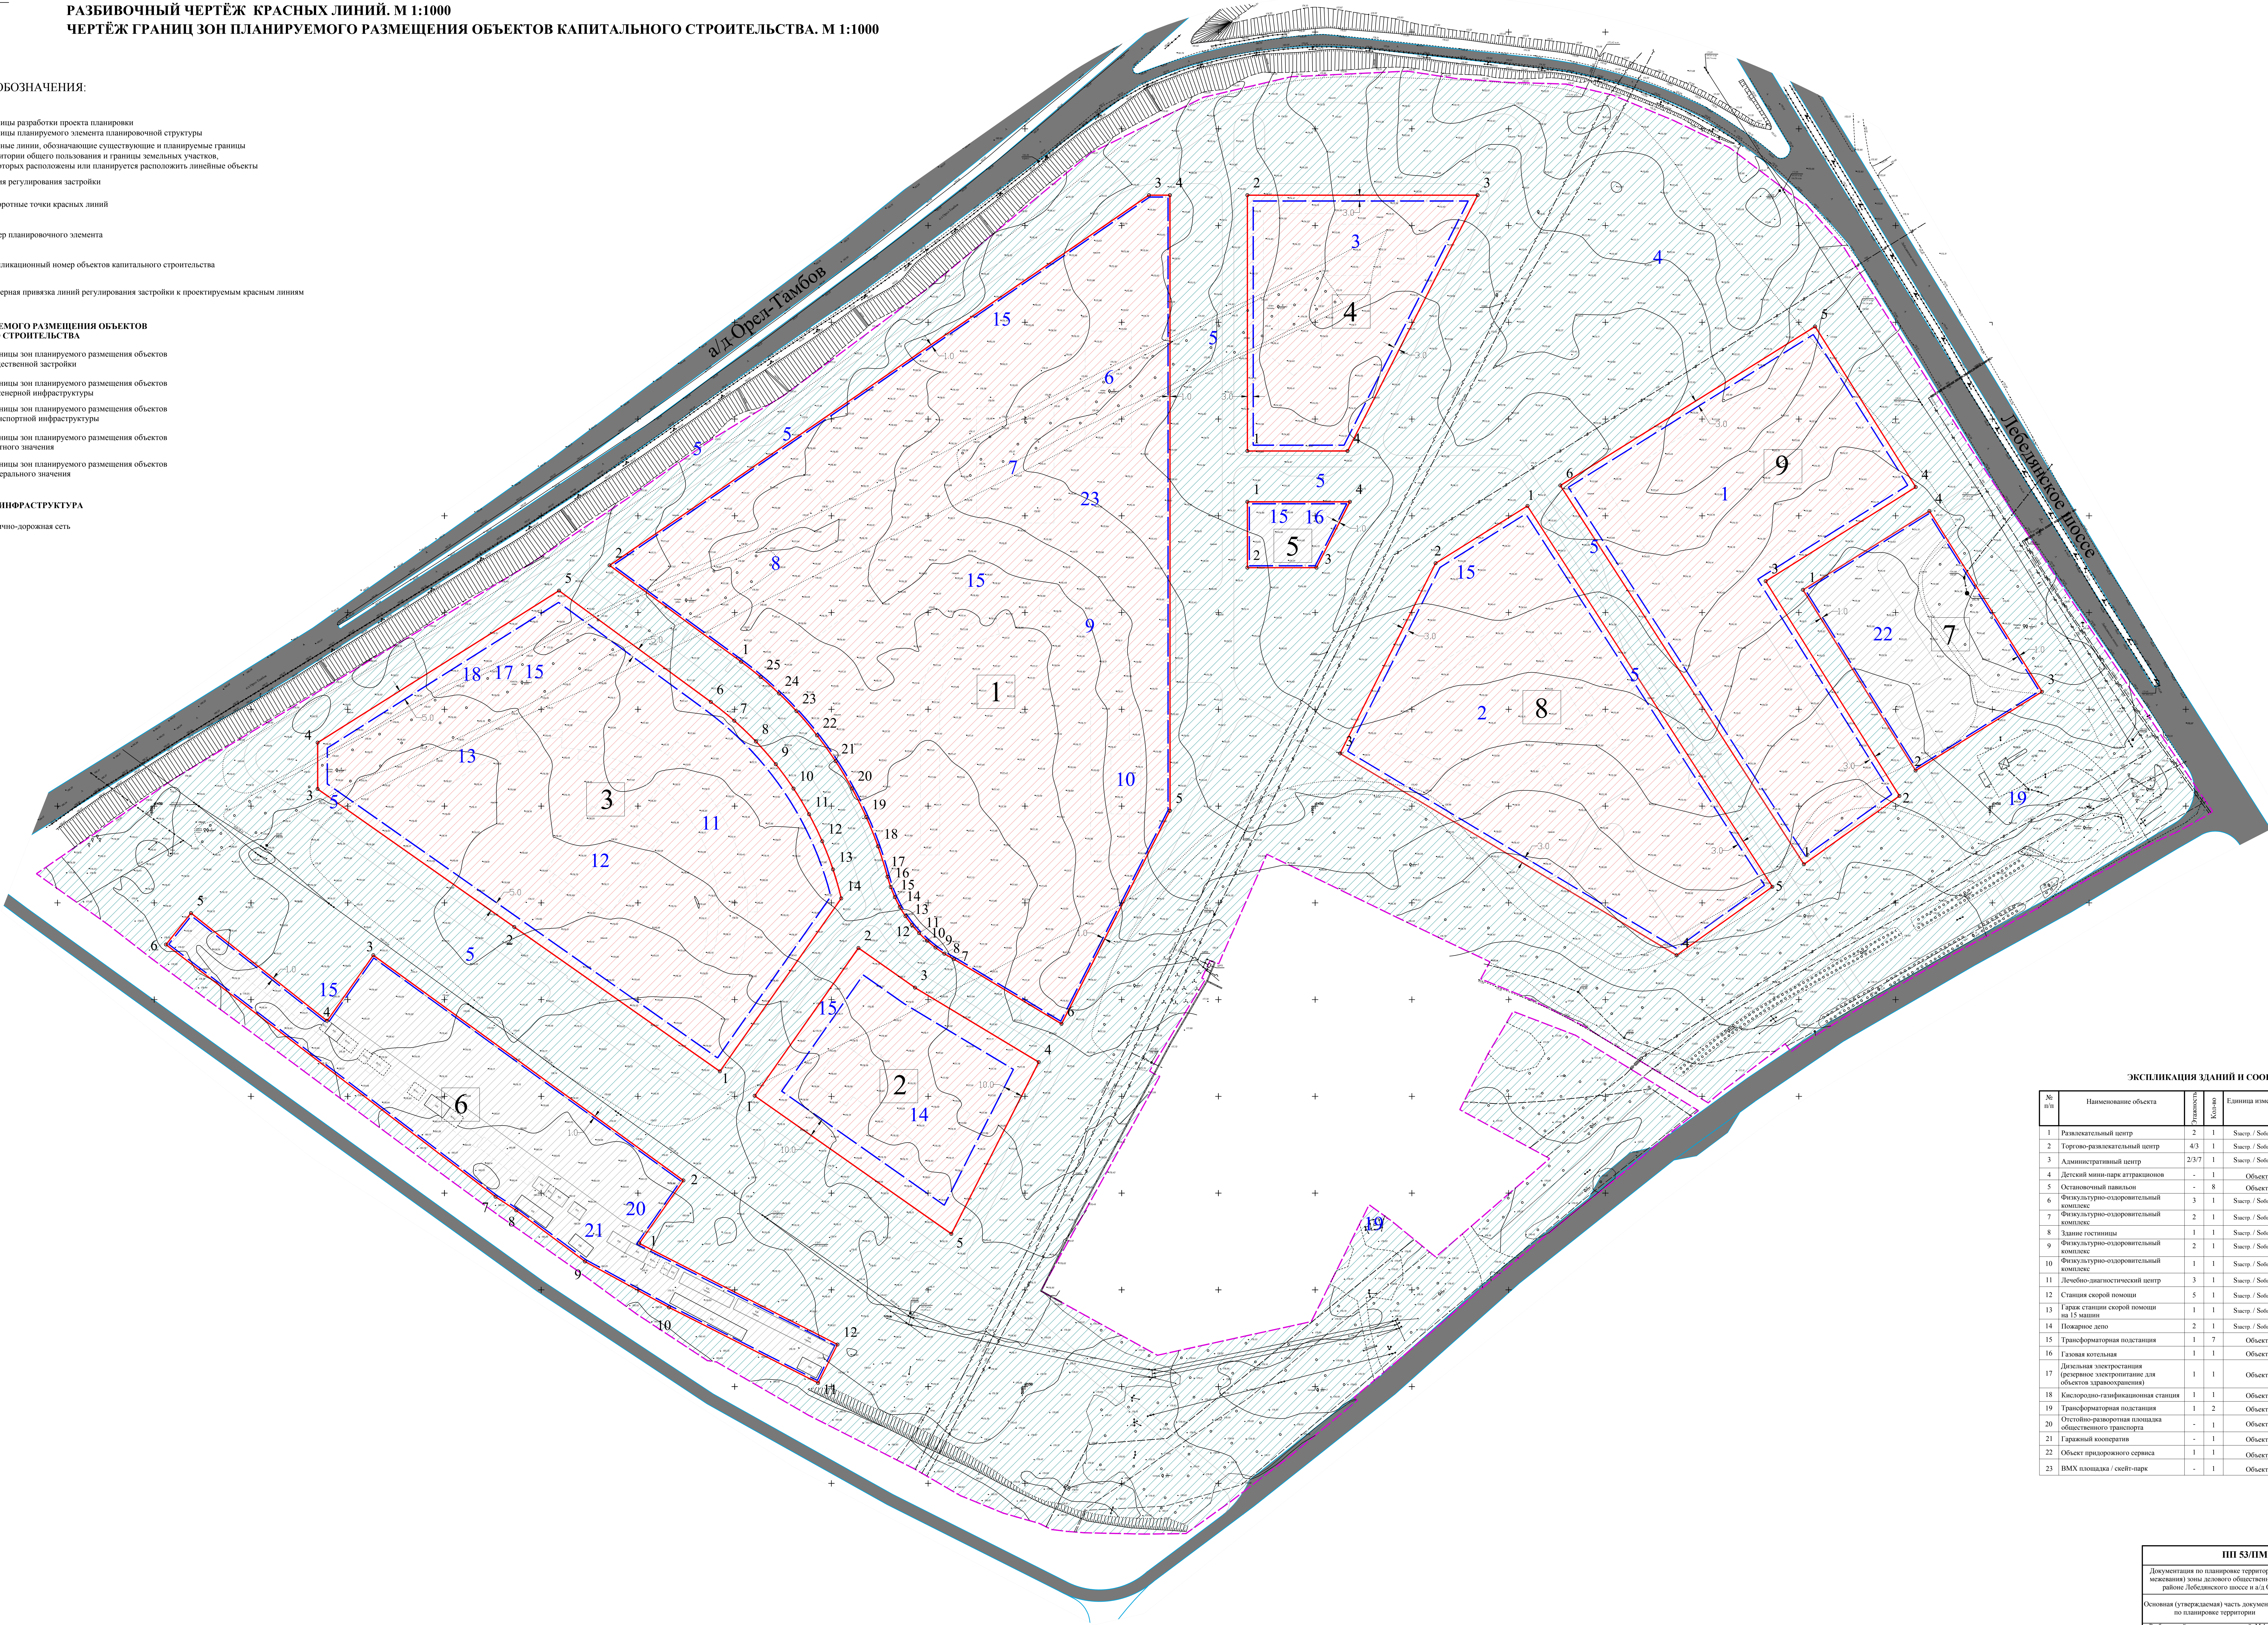

ЭКСПЛИКАЦИЯ ЗДАНИЙ И СООРУЖЕНИЙ

№ п/п	Наименование объекта	Экспликационный номер	Кол-во	Единица измерения	Мощность объекта	Статус объекта
1	Развлекательный центр	2	1	Строп. / Соот. м²	7828 / 12525	Проект.
2	Торгово-развлекательный центр	4/3	1	Строп. / Соот. м²	9915 / 29622	Проект.
3	Административный центр	2/3/7	1	Строп. / Соот. м²	3123 / 9679	Проект.
4	Детский мини-парк аттракционов	-	1	Объект	1	Проект.
5	Остановочный павильон	-	8	Объект	8	Проект.
6	Физкультурно-оздоровительный комплекс	3	1	Строп. / Соот. м²	1434 / 3442	Проект.
7	Физкультурно-оздоровительный комплекс	2	1	Строп. / Соот. м²	2400 / 3840	Проект.
8	Здание гимназии	1	1	Строп. / Соот. м²	5639 / 4511	Проект.
9	Физкультурно-оздоровительный комплекс	2	1	Строп. / Соот. м²	684 / 1094	Проект.
10	Физкультурно-оздоровительный комплекс	1	1	Строп. / Соот. м²	589 / 471	Проект.
11	Лечебно-диагностический центр	3	1	Строп. / Соот. м²	2766 / 6638	Проект.
12	Станция скорой помощи на 15 машин	5	1	Строп. / Соот. м²	1600 / 6400	Проект.
13	Гараж станции скорой помощи на 15 машин	1	1	Строп. / Соот. м²	901 / 721	Проект.
14	Пожарное депо	2	1	Строп. / Соот. м²	2145 / 3432	Проект.
15	Трансформаторная подстанция	1	7	Объект	7	Проект.
16	Газовая котельная	1	1	Объект	1	Проект.
17	Дополнительная электростанция (резервное электропитание для объектов здравоохранения)	1	1	Объект	1	Проект.
18	Конторско-информационная станция	1	1	Объект	1	Проект.
19	Трансформаторная подстанция	1	2	Объект	2	Сохр.
20	Остановочная площадка общественного транспорта	-	1	Объект	1	Проект.
21	Гаражный кооператив	-	1	Объект	1	Реконстр.
22	Объект придорожного сервиса	1	1	Объект	1	Проект.
23	BMX площадка / скейт-парк	-	1	Объект	1	Проект.

ПП 53/ПМ 60-2019

Документация по планировке территории (проект планировки и проекта межевания) зоны делового общественного и коммерческого назначения в районе Лебедянского шоссе и а/д Орел-Тамбов в городе Липецке			
Основная (утверждаемая) часть документации по планировке территории			
Студия	Лист	Листов	
ПП	2	3	
Разбивочный чертеж красных линий М 1:1000 Чертеж границ зон планируемого размещения объектов капитального строительства. М 1:1000			ООО "Террапланет"