
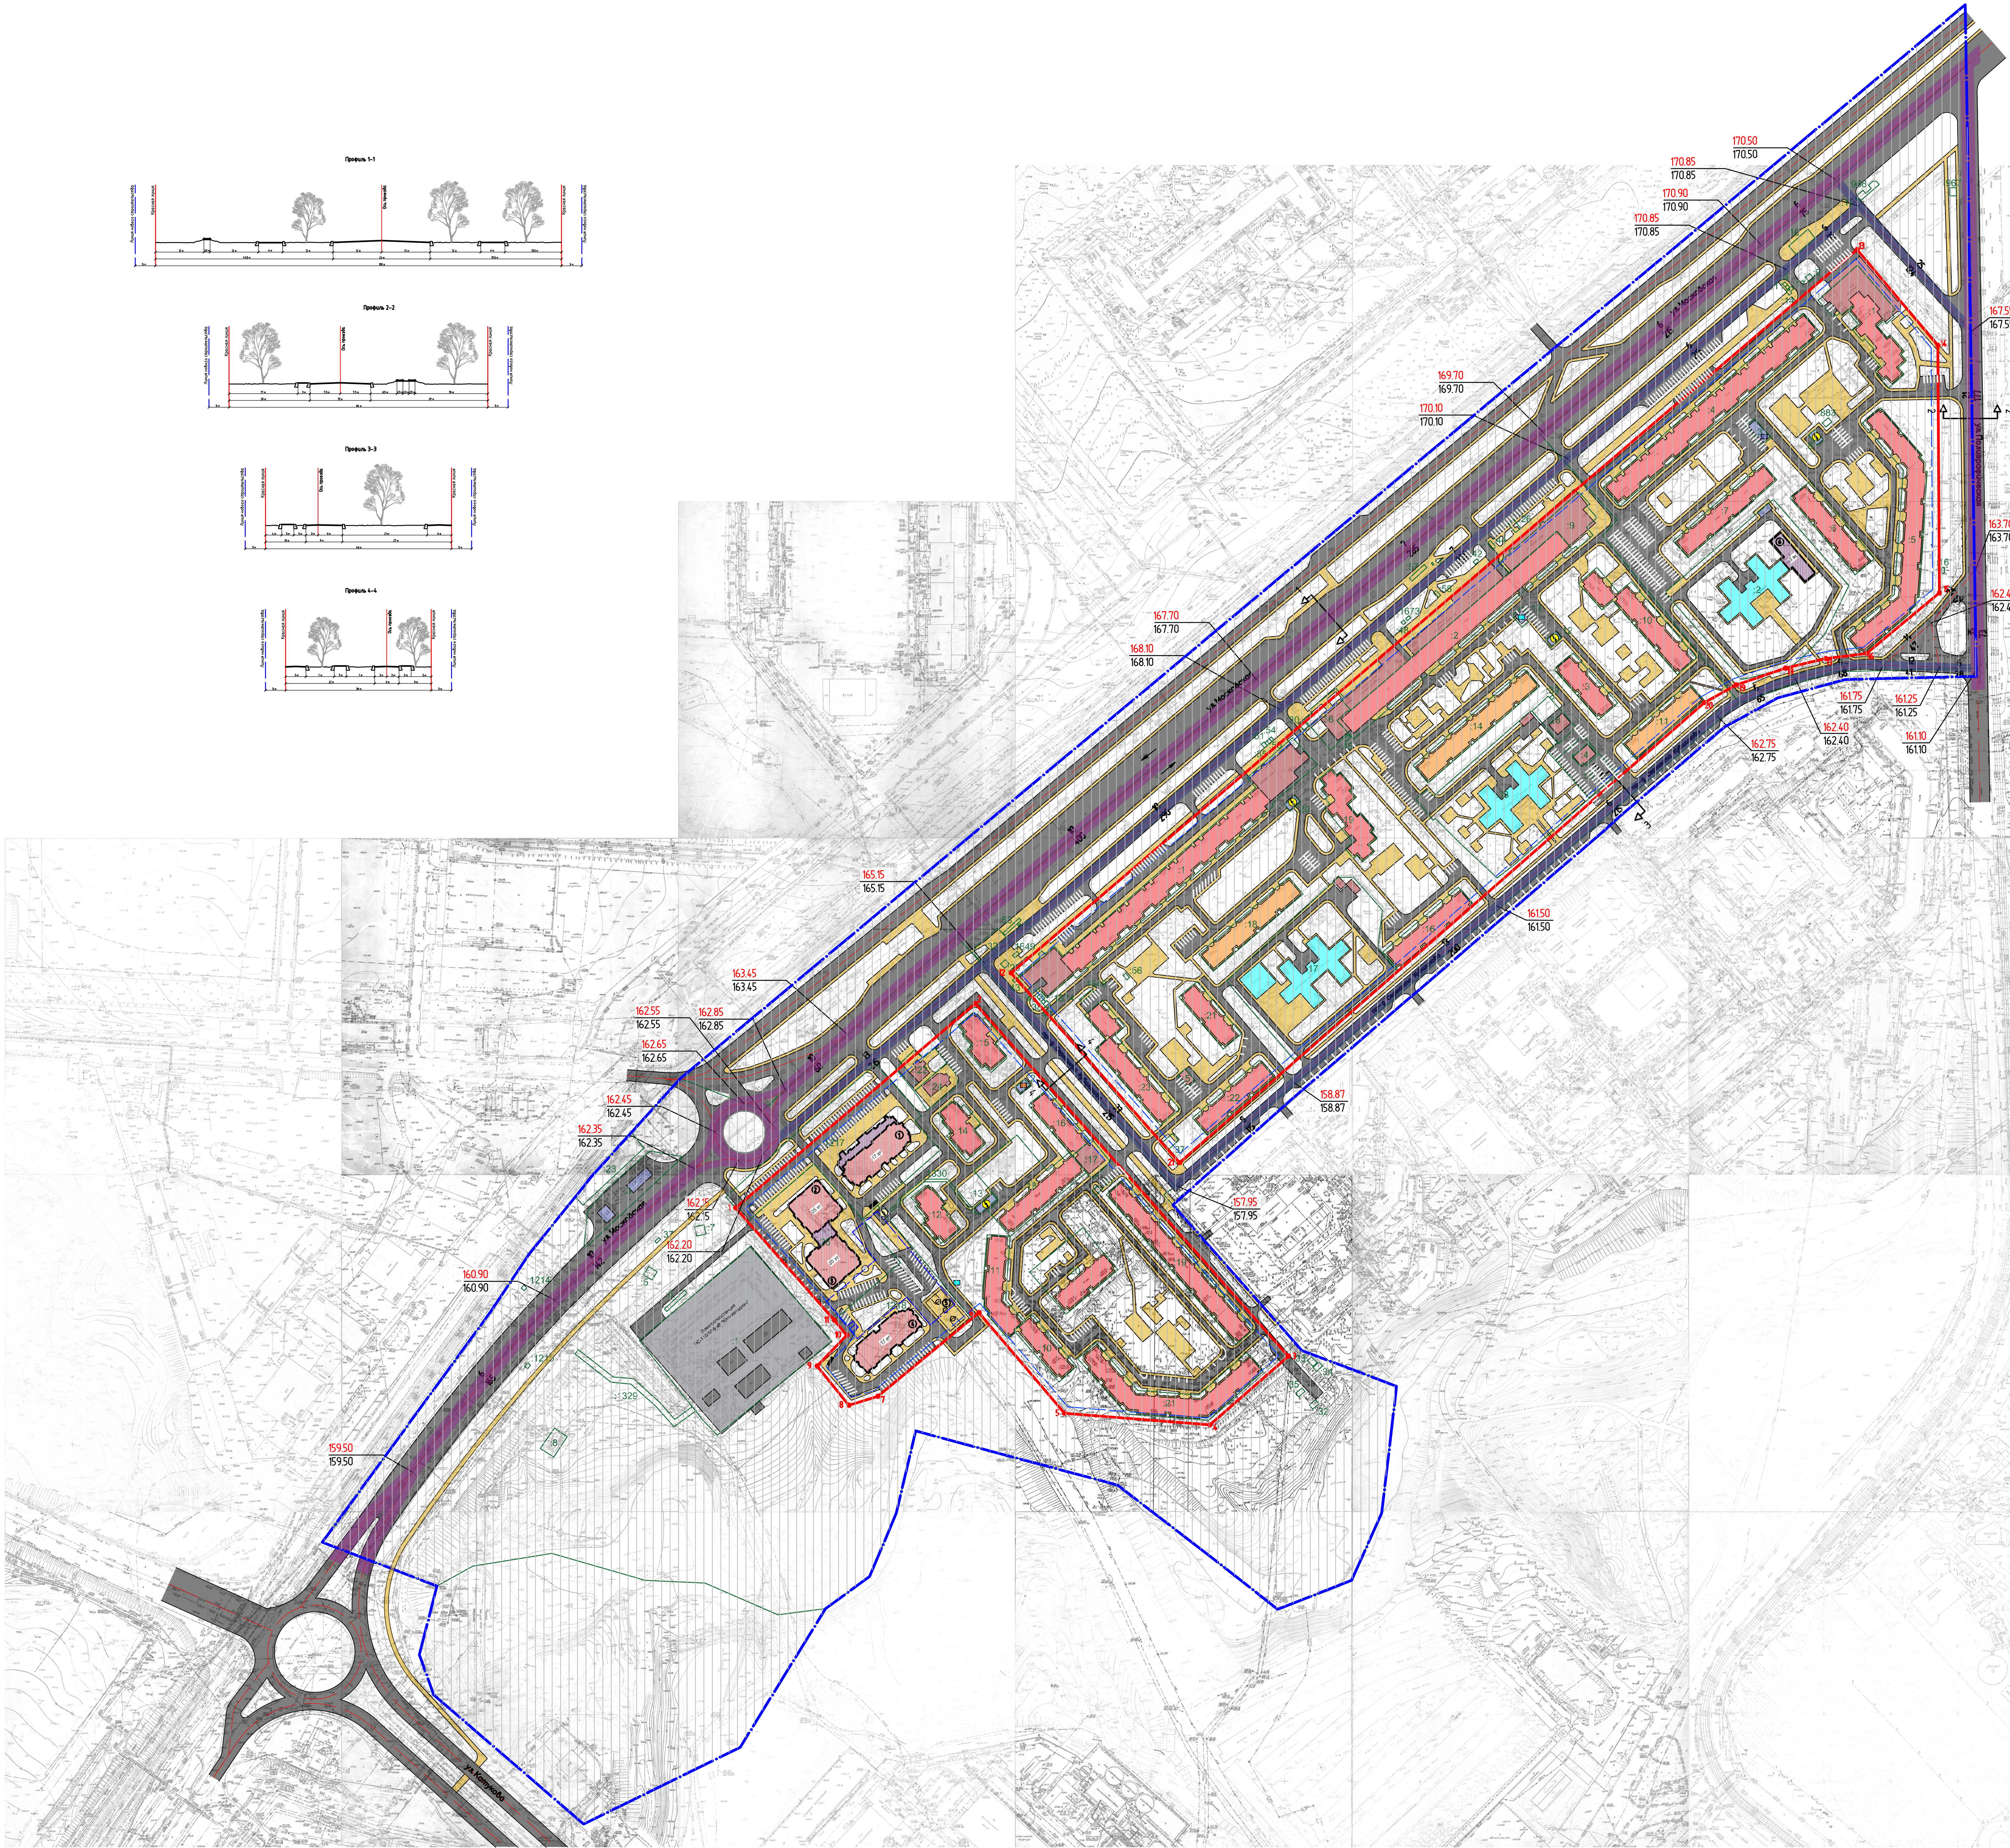
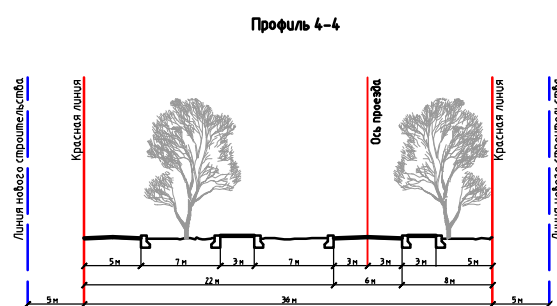
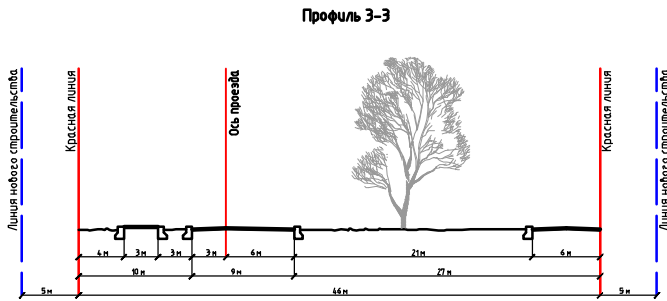
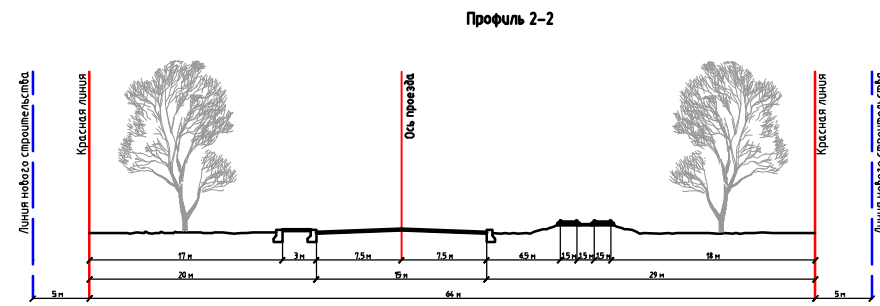


ПРОЕКТ ПЛАНИРОВКИ ТЕРРИТОРИИ

квартала, ограниченного улицами Московская – Каткова в городе Липецке
Схема организации транспорта и улично-дорожной сети.Разбивочный чертеж красных линий.
Схема вертикальной планировки и инженерной подготовки территории М 1:2000

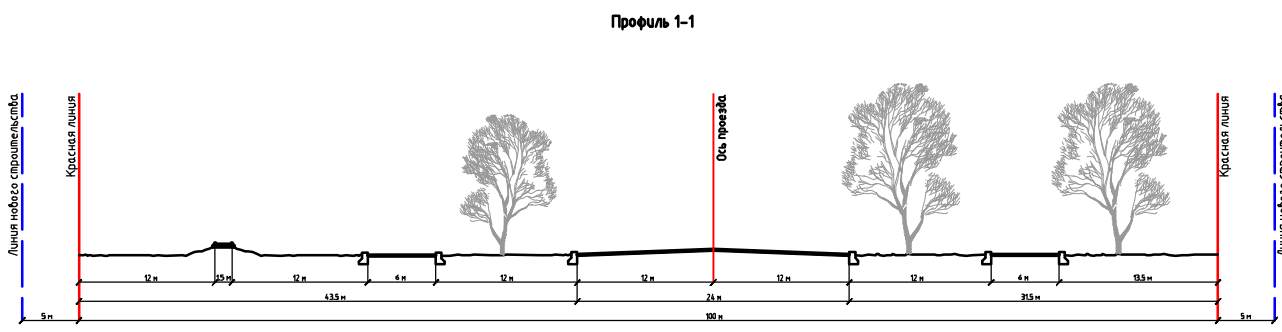

- Условные обозначения:**
- проект, сущ.**
- граница территории, предоставленной для проекта планировки
 - граница территории, предоставленной для проекта планировки
 - границы территории застроенных территорий (заключен договор)
 - улицы поворотных красных линий
 - отметки вертикальной планировки
 - направление уклона, % и расстояние, м
- Категории дорог**
- магистральные улицы общегородского значения
 - городские магистрали
 - тротуары и пешеходные дорожки
 - основные проезды
 - второстепенные проезды
 - парковки (асфальт)
 - направление движения транспорта
- проект, сущ.**
- кабельная линия 10 кВ
 - кабельная линия 6 кВ
 - газопровод высокого давления
 - газопровод среднего давления
 - водопровод
 - канализация
 - канализация ливневая
 - тепломагистраль
 - ТП
 - котельная
 - ГРП/ШРП
 - Насосная
- Территории**
- территория не требующая инженерной подготовки

- проект, сущ.**
- проектируемые многоквартирные жилые дома
 - проектируемые общественно-деловые объекты
 - проектируемые ДДУ
 - проектируемый подземный parking

Ведомость координат поворотных точек красных линий

№	У	Х
1	-6206.90	-1273.66
2	-6029.19	-1122.07
3	-5796.86	-1383.72
4	-5855.00	-1434.68
5	-5962.92	-1426.06
6	-6026.43	-1351.38
7	-6101.50	-1413.50
8	-6123.00	-1420.00
9	-6144.50	-1391.00
10	-6124.54	-1368.11
11	-6133.83	-1356.89

Ведомость координат поворотных точек красных линий

№	У	Х
12	-6002.62	-1099.35
13	-5374.85	-562.48
14	-5314.82	-633.64
15	-5313.69	-817.16
16	-5367.93	-862.25
17	-5398.21	-865.99
18	-5428.05	-873.07
19	-5464.61	-885.69
20	-5488.17	-898.64
21	-5877.60	-1240.08

						ППТ 1/31.10.20		
						Документация по планировке территории квартала, ограниченного улицами Московская – Каткова в городе Липецке		
Изн.	Коп. уз.	Лист	№ док.	Подп.	Дата	Стандия	Лист	Листов
						ППТ	3	4
Заказчик: ООО «СПЕЦИАЛИЗИРОВАННАЯ СТРОИТЕЛЬНАЯ КОМПАНИЯ»								
Директор	Забин	Согласовано: ООО «СПЕЦИАЛИЗИРОВАННАЯ СТРОИТЕЛЬНАЯ КОМПАНИЯ»						
Архитектор	Величко	Разработан: ООО «СПЕЦИАЛИЗИРОВАННАЯ СТРОИТЕЛЬНАЯ КОМПАНИЯ»						
Согласовано: ООО «СПЕЦИАЛИЗИРОВАННАЯ СТРОИТЕЛЬНАЯ КОМПАНИЯ»						ООО "ПТМ МЗ С Р Ф"		
Согласовано: ООО «СПЕЦИАЛИЗИРОВАННАЯ СТРОИТЕЛЬНАЯ КОМПАНИЯ»						Согласовано: ООО «СПЕЦИАЛИЗИРОВАННАЯ СТРОИТЕЛЬНАЯ КОМПАНИЯ»		
Согласовано: ООО «СПЕЦИАЛИЗИРОВАННАЯ СТРОИТЕЛЬНАЯ КОМПАНИЯ»						Согласовано: ООО «СПЕЦИАЛИЗИРОВАННАЯ СТРОИТЕЛЬНАЯ КОМПАНИЯ»		
КОМПАНИЯ»						Согласовано: ООО «СПЕЦИАЛИЗИРОВАННАЯ СТРО		