


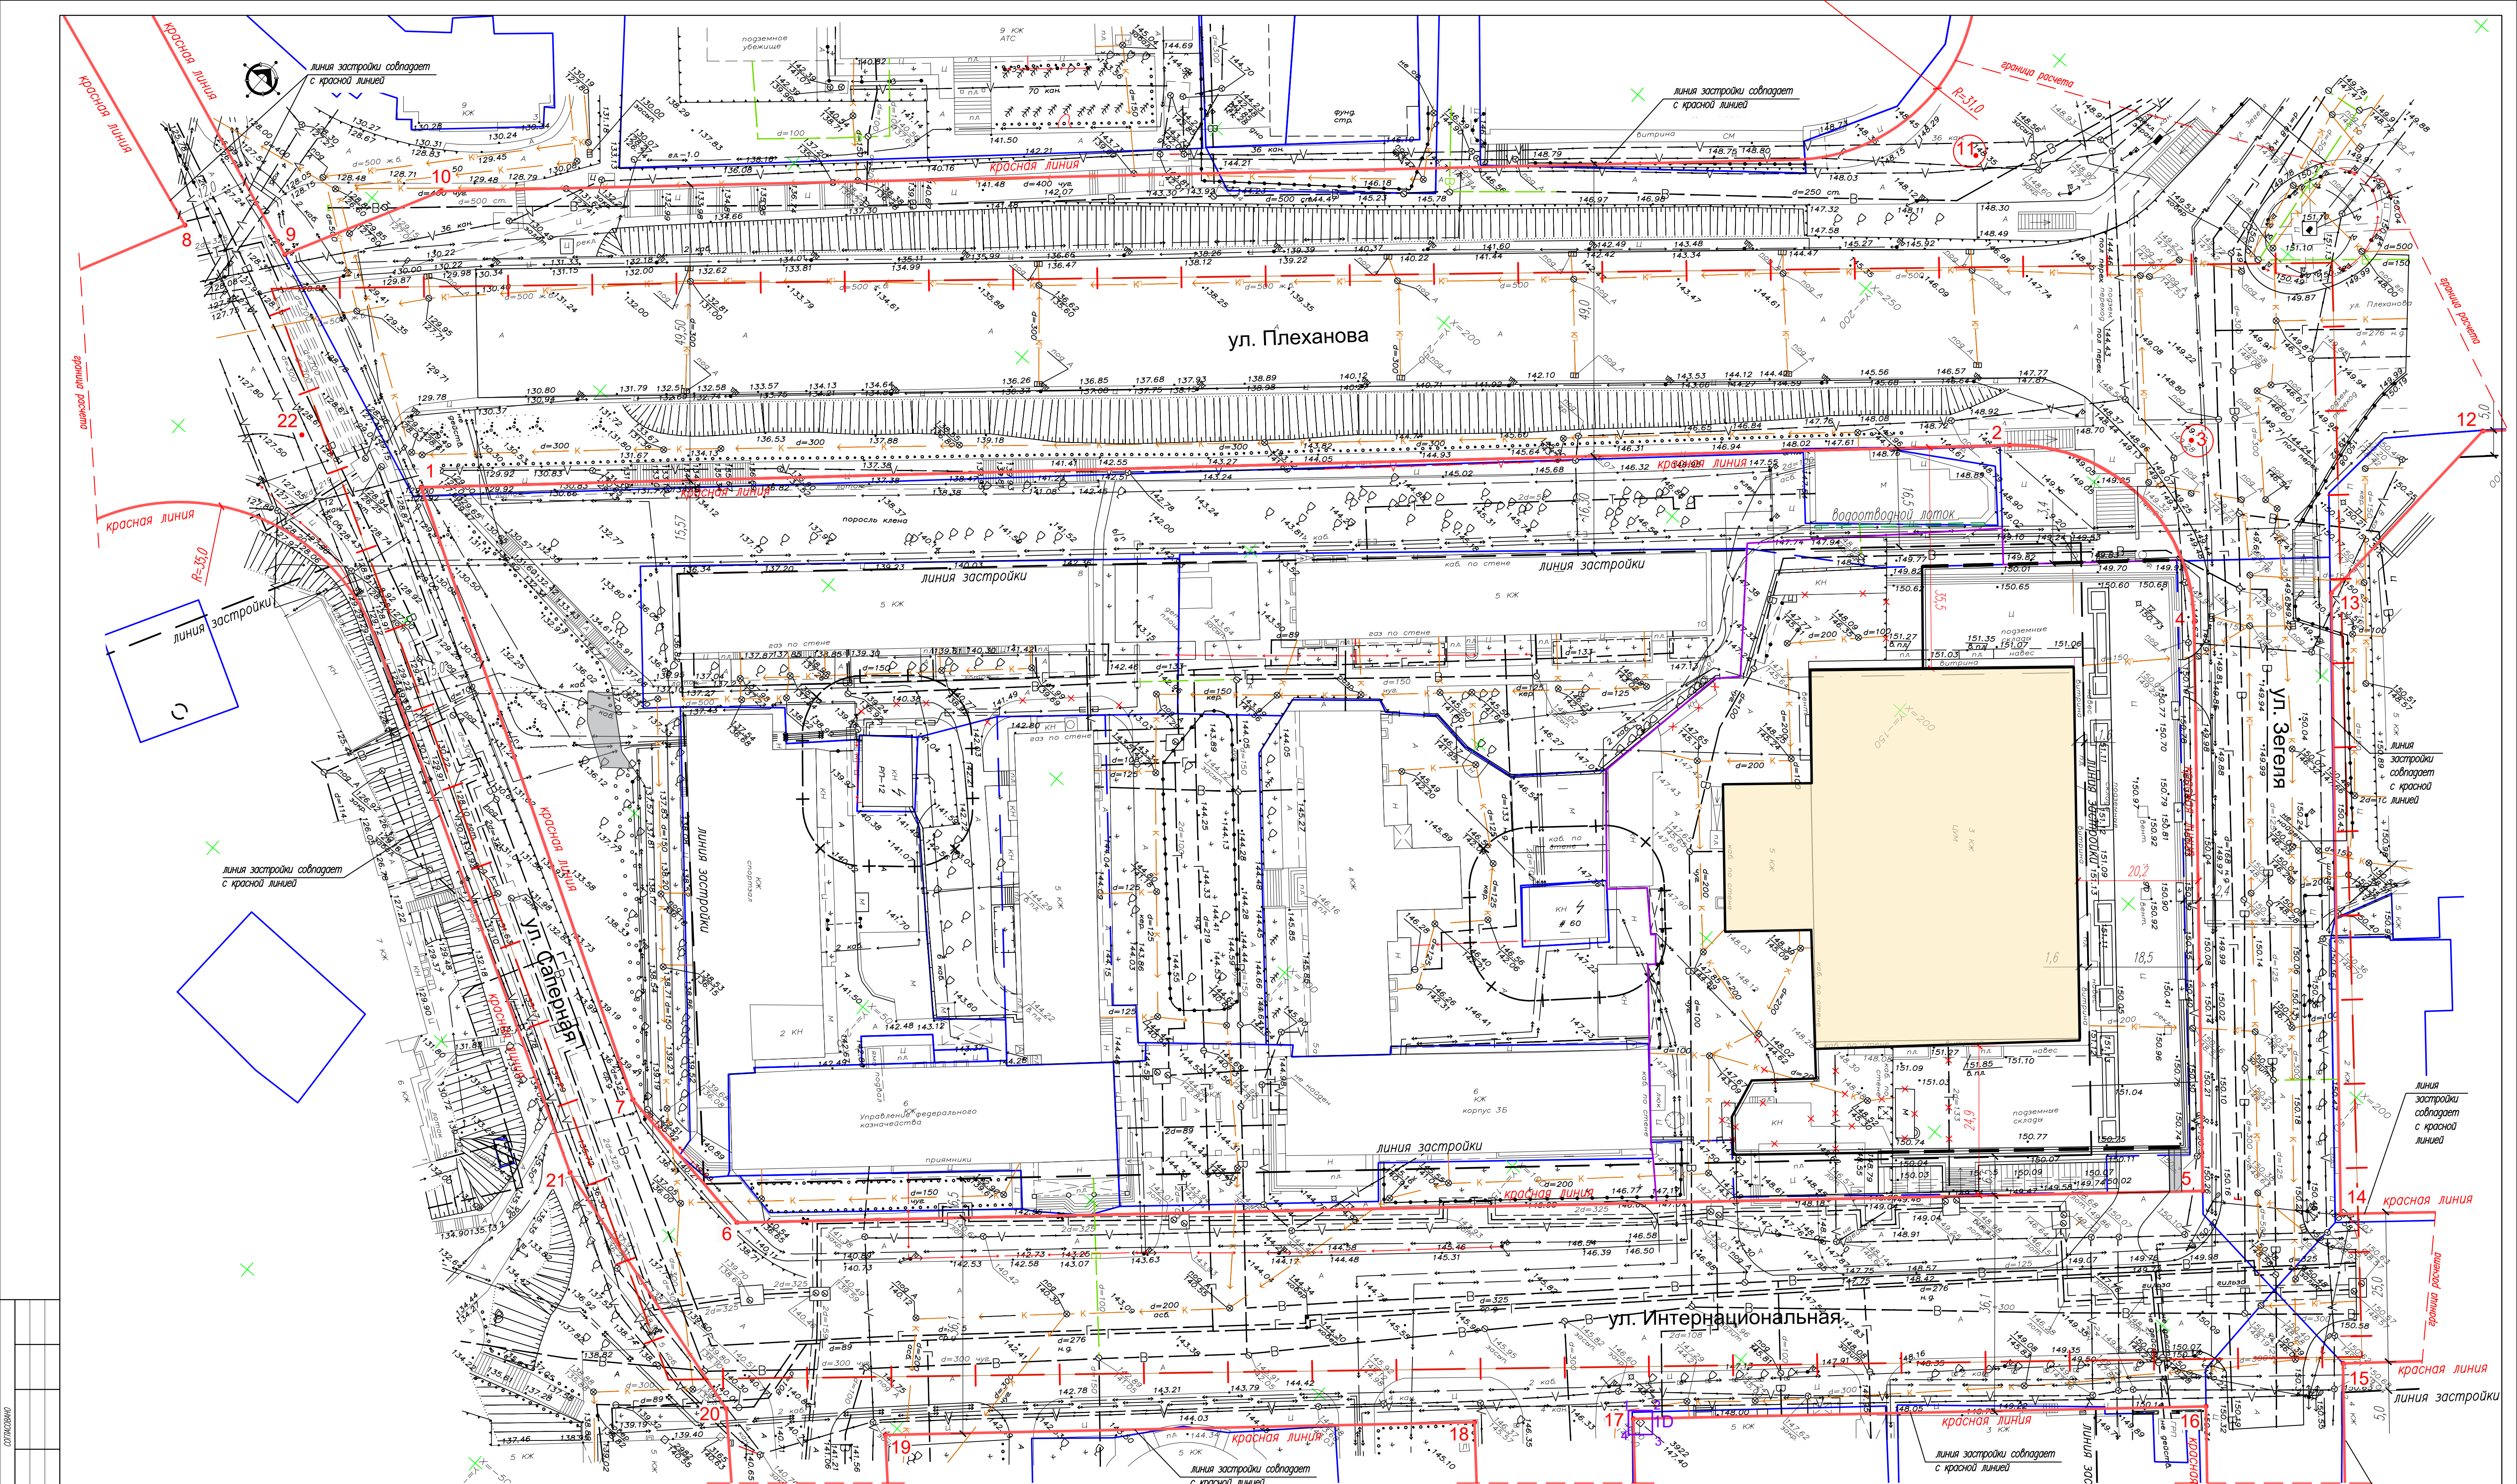

Ведомость координат точек красных линий в границах расчета

Номер точки	Координата X	Координата Y	Номер точки	Координата X	Координата Y
1	68,42	-362,45	12	298,54	-106,01
2	245,60	-164,72	13	261,56	-107,79
3	265,85	-142,12	14	183,49	-39,43
4	242,91	-122,03	15	164,68	-22,95
5	171,48	-59,48	16	144,40	-35,76
6	8,93	-242,71	17	80,89	-107,34
7	13,32	-268,25	18	63,28	-127,20
8	76,27	-420,89	19	-2,06	-200,85
9	83,33	-405,00	20	-15,93	-224,04
10	108,31	-391,92	21	-2,71	-269,40
11	278,80	-200,36	22	62,19	-383,31

УСЛОВНЫЕ ОБОЗНАЧЕНИЯ

- Границы проектирования

Существующие красные линии

Координатные точки существующих красных линий

Линии регулирования застройки

Границы существующих кадастровых участков

Границы изменяемых кадастровых участков

Охраняемые зоны инженерных объектов
- Здание ЦУМ существующее надземная часть

Здание ЦУМ существующее подземная часть

Снос зданий и сооружений

Привязки линии застройки к красным линиям

Привязки надземной части здания ЦУМа к красным линиям

1861 к - ПЛПМ, ГЧ 1					
Проект внесения изменений в Проект планировки и проект межевания территории квартала, ограниченного улицами Плеханова, Зегеля, Интернациональная, Саперная в городе Питейске					
Основная часть проекта					
Иск.	Колук.	Лист	И. док.	Лист	Листов
Исполнил	Кукученков	03.21	Проверил	Маркова	03.21
Разбивочный чертеж красных линий М1:500					АПМ "Архмастер"
Н. контр.	Гретьакова	03.21			