


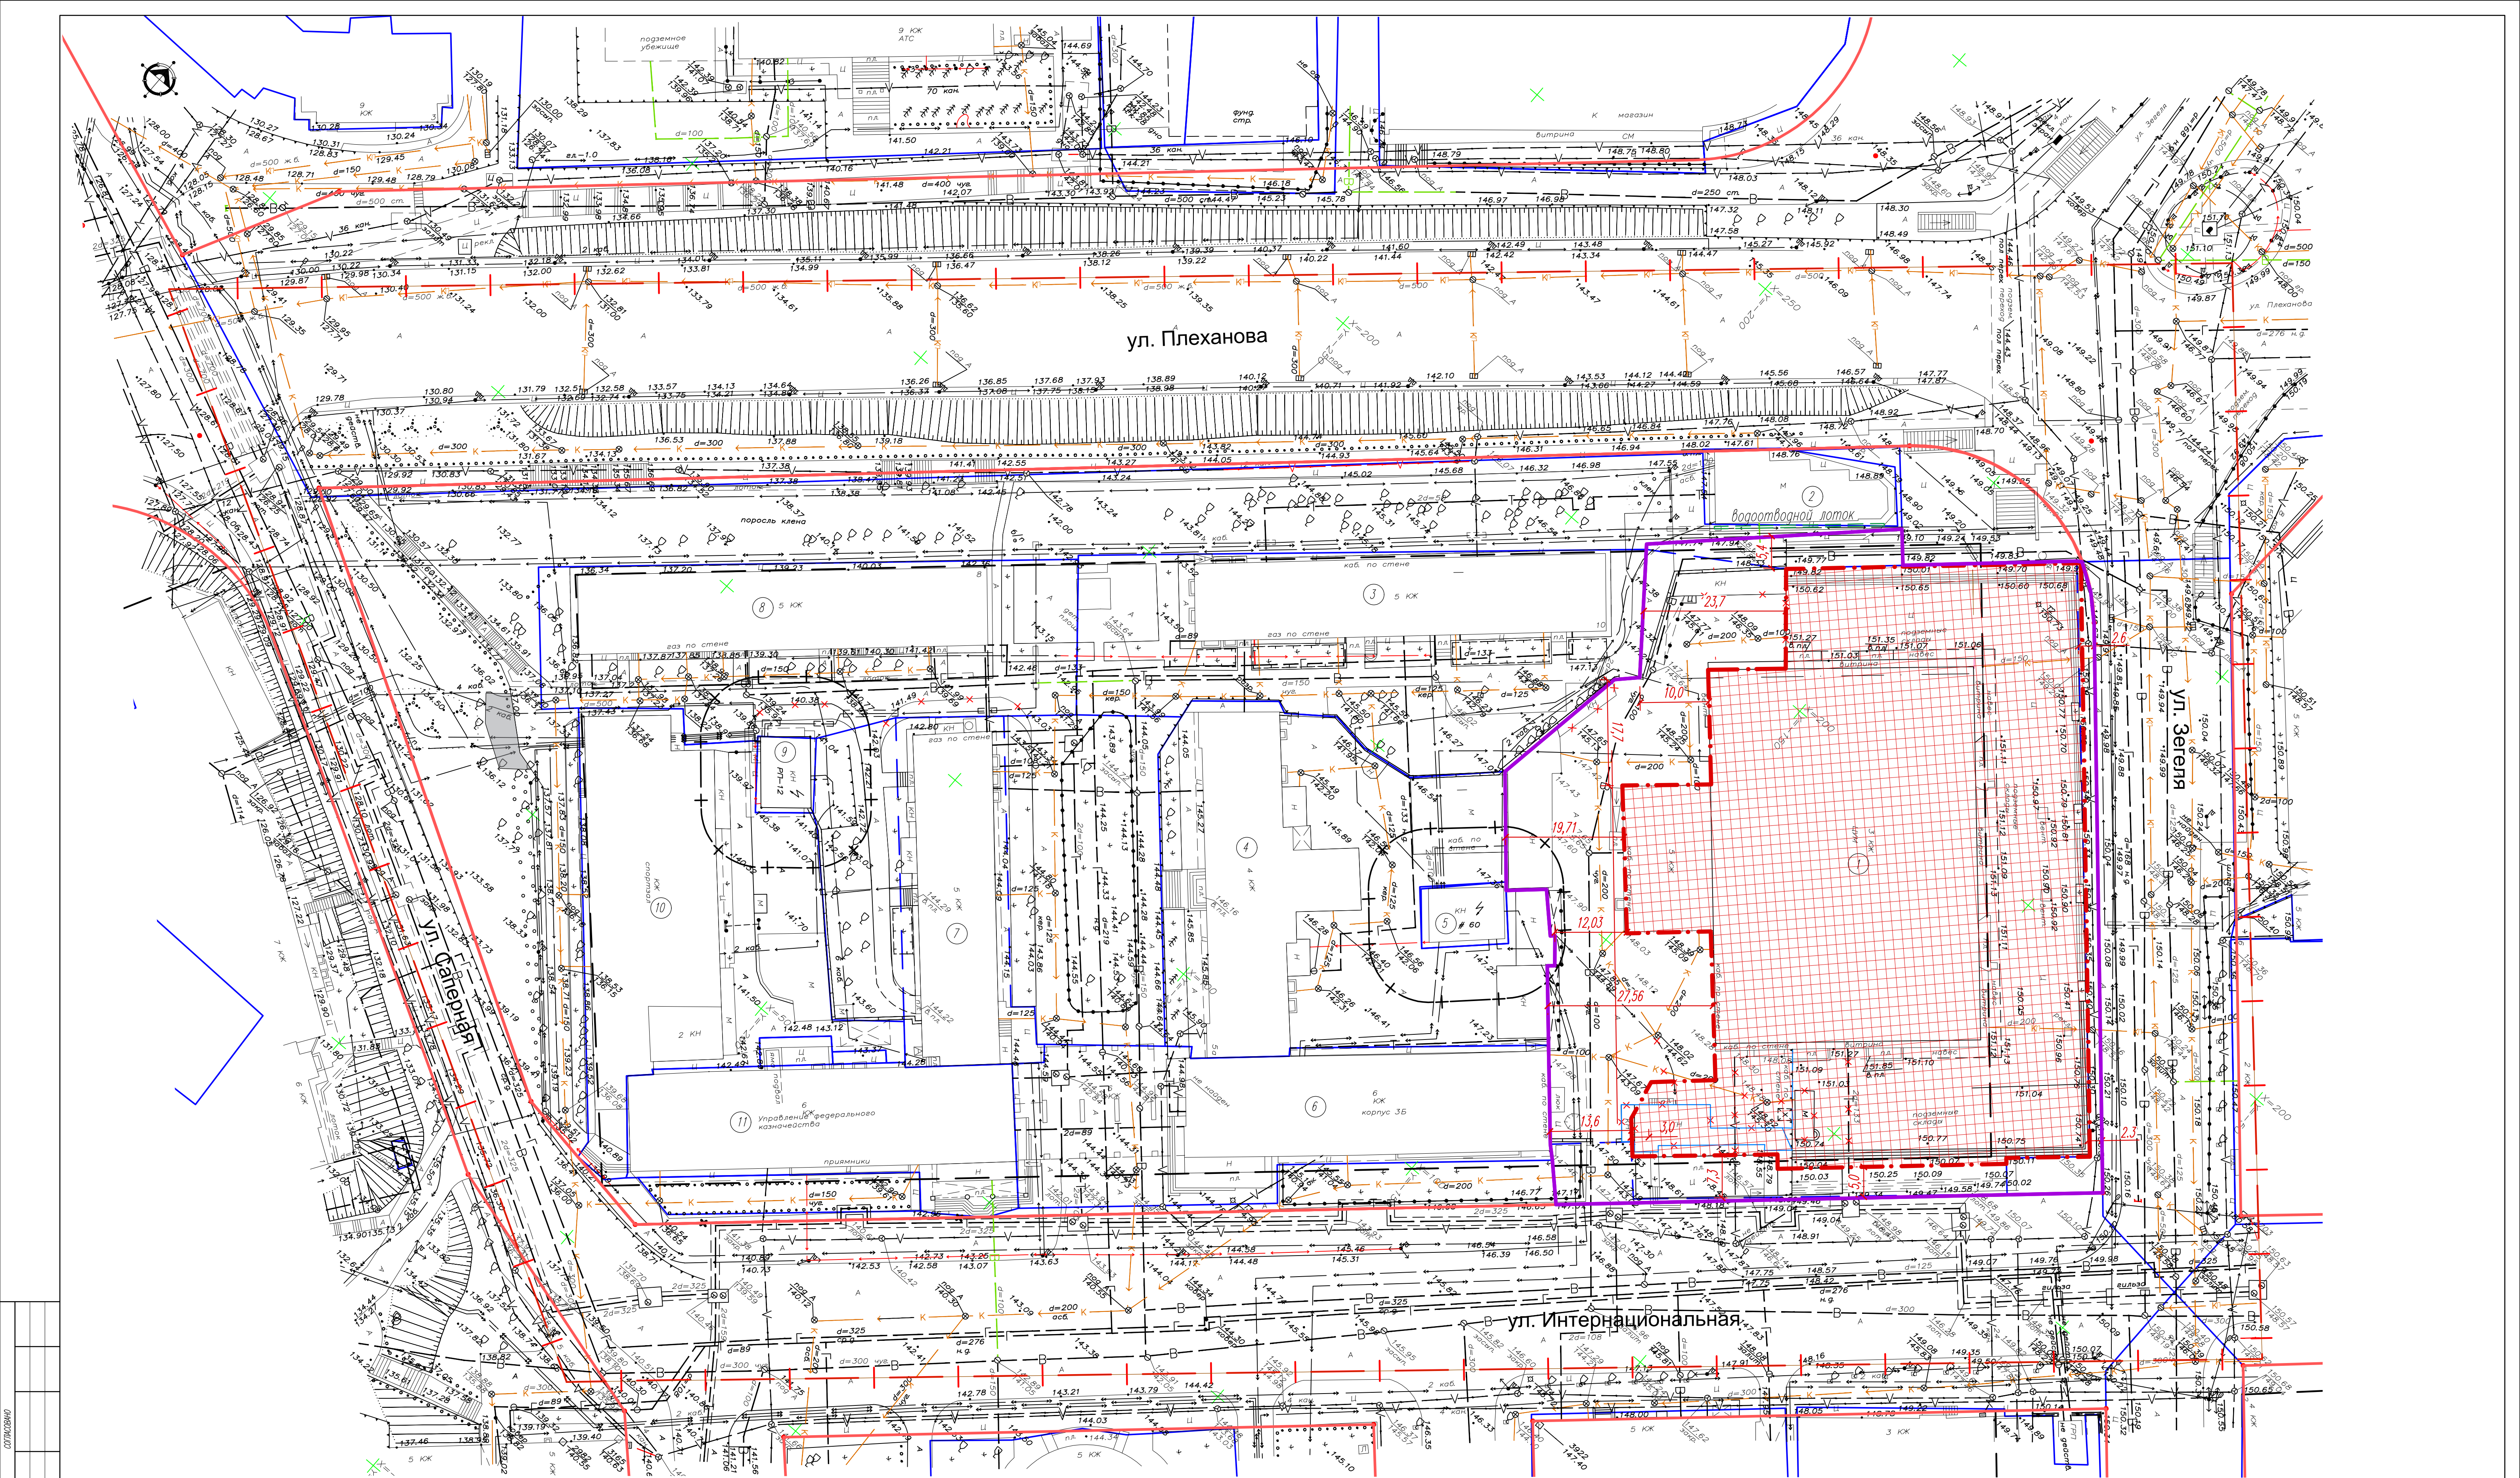

Экспликация зданий и сооружений

№/п	Адресная принадлежность	Этажность	Примечание
1	Центральный Универсальный Магазин: пл Плеханова, д 5	3-5	Существующий
2	Магазин: пл Плеханова, д 7	1	Существующий
3	Жилой дом со встроенными нежилыми помещениями: ул. Плеханова, дом 10	5	Существующий
4	Административное здание: ул. Интернациональная, дом 5 а	5	Существующий
5	Трансформаторная подстанция (ТП- 60); трансформаторной подстанции (ТП- 60)	1	Существующий
6	Учебно-лабораторный корпус ЛПУ: Интернациональная, д. 5а	6	Существующий
7	Жилой дом со встроенно-пристроенными нежилыми помещениями: ул. Интернациональная, 5-6	5	Существующий
8	Жилой дом со встроенными нежилыми помещениями: ул. Плеханова, 8	5	Существующий
9	Распределительная подстанция (РП - 12)	2	Существующий
10	Спортивный корпус ЛПУ: ул. Интернациональная, 5	5	Существующий
11	Административное здание: ул. Интернациональная, дом 5	6	Существующий

УСЛОВНЫЕ ОБОЗНАЧЕНИЯ

- Границы проектирования
- Существующие красные линии
- Линии регулирования застройки
- Границы существующих кадастровых участков
- Границы изменения кадастровых участков
- Охраняемые зоны инженерных объектов
- Границы образуемых земельных участков
- ✕ ✕ ✕ - Снос зданий и сооружений
- ✕ ✕ ✕ - Границы зон размещения объектов капитального строительства
- ✕ ✕ ✕ - Проектные прикваты зоны размещения объектов капитального строительства к границам участка

1861 к - ПЛПМ, ГЧ 1				
Проект внесения изменения в Проект планировки и проект межевания территории квартала, ограниченного улицами Плеханова, Зегеля, Интернациональная, Саверьяна в городе Липецке				
Иск.	Кузнецов	Лист	И. док.	Дата
Исполня	Кузнецов	Лист	И. док.	Дата
Проверил	Маркова	Лист	И. док.	Дата
Основная часть проекта				
Чертеж границ зон планируемого размещения объектов капитального строительства. М 1:500				
Н. контр.	Григорьева	Лист	И. док.	Дата
АТМ "Архитектура"				