


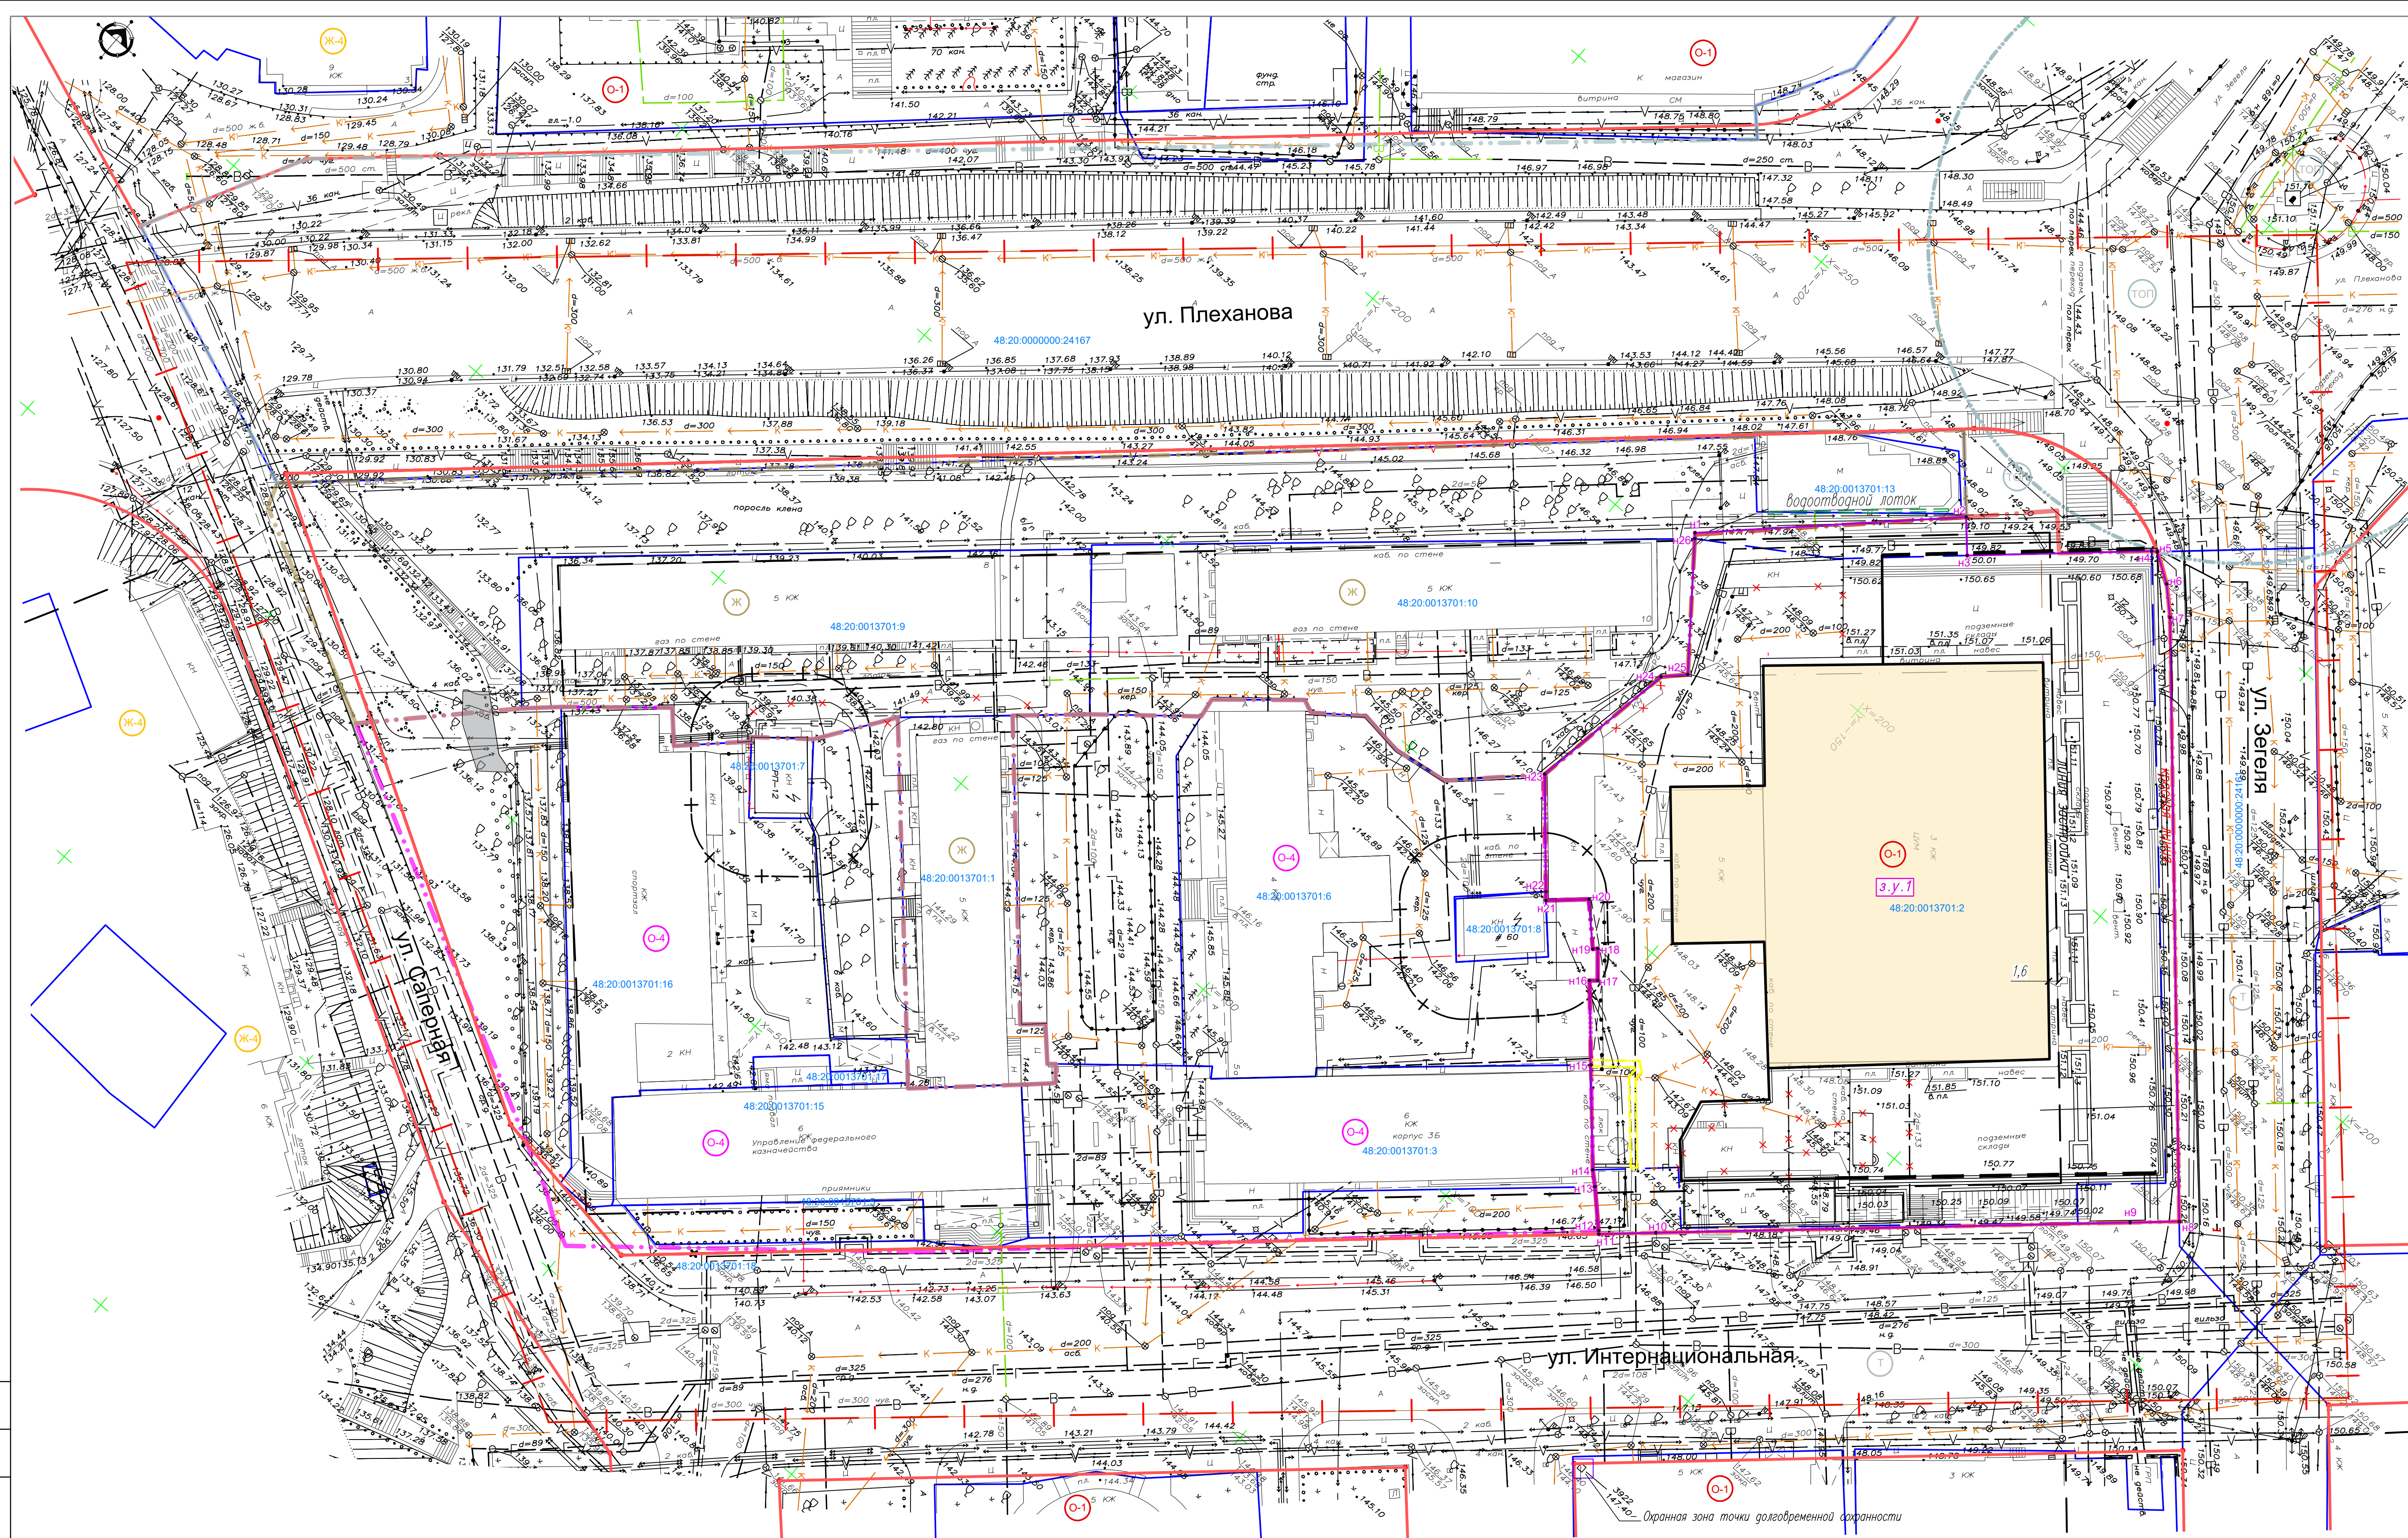

Экспликация изменяемых земельных участков

Рабочий номер по схеме	Адрес земельного участка	Кадастровый номер изданного земельного участка	Площадь земельного участка	Категория земель	Вид разрешенного использования	Площадь земельного участка, кв.м.
1	Пулкова область, с Пулпок, п. Пулкова, у 5	48.20.001.37012	Общество с ограниченной ответственностью "Центральная Индустриальная Зона", ИНН 4801045330 Доля собственности, № 48-49/001-48/001/059/2015-289/2 от 03.02.2015, 1/4	Земли населенных пунктов	для комплекса зданий и сооружений универсального назначения	9027 1/-358,8

Экспликация образуемых земельных участков

Рабочий номер по схеме	Адрес земельного участка	Кадастровый номер, описанного земельного участка	Категория земель	Вид разрешенного использования	Площадь земельного участка, кв.м.	
					Многоэтапное	Имущественное
39 1	Дзержинская область, с. Липец, пл. Липецкая, д. 5	48.20.0011301.2	Земли населенных пунктов (земли поселений)	Объекты торговли (торговые центры, торговые-развлекательные центры (комплексы) (код 4.2)	9027	9699

УСЛОВНЫЕ ОБОЗНАЧЕНИЯ

- | | | | |
|--|--|--|--|
| | – Границы проектирования | | – Границы образуемых земельных участков |
| | – Существующие красные линии | | – Рабочие номера образуемых земельных участков |
| | – Линии регулирования застройки | | – Номера поворотных точек границ образуемых земельных участков |
| | – Границы существующих кадастровых участков | | |
| | – Границы изменяемых кадастровых участков | | – Здание ЦУМ существующее надземная часть |
| | – Охраняемые зоны инженерных объектов | | – Здание ЦУМ существующее подземная часть |
| | – Охранная зона точки долговременной сохранности | | – Снос зданий и сооружений |
| | – Кадастровые номера земельных участков | | – Существующий сервитут в границах участка 3у.1 |

Территориальные зоны

- | | | |
|---|---|--|
|  |  | - Зона фасадной жилой застройки |
|  |  | - Зона застройки многоквартирными жилыми домами |
|  |  | - Зона делового общественного и коммерческого назначения |
|  |  | - Зона размещения высших и средних специальных учебных заведений |
|  |  | - Зона транспортной инфраструктуры |
|  |  | - Зона территорий общего пользования |

1861 к - ППУПМ. ГЧ 1

то	Проект внесения изменений в Проект планировки и проект межевания территории квартала, ограниченного улицами Плеханова, Зегеля, Интернациональная, Саперная в городе Липецке
----	---

21	Основная часть проекта
21	

21	

Тюльпан	Лист	Лист

Π	4	
-------	---	--

АПМ "Архимастер"

Формат A1Формат A1