


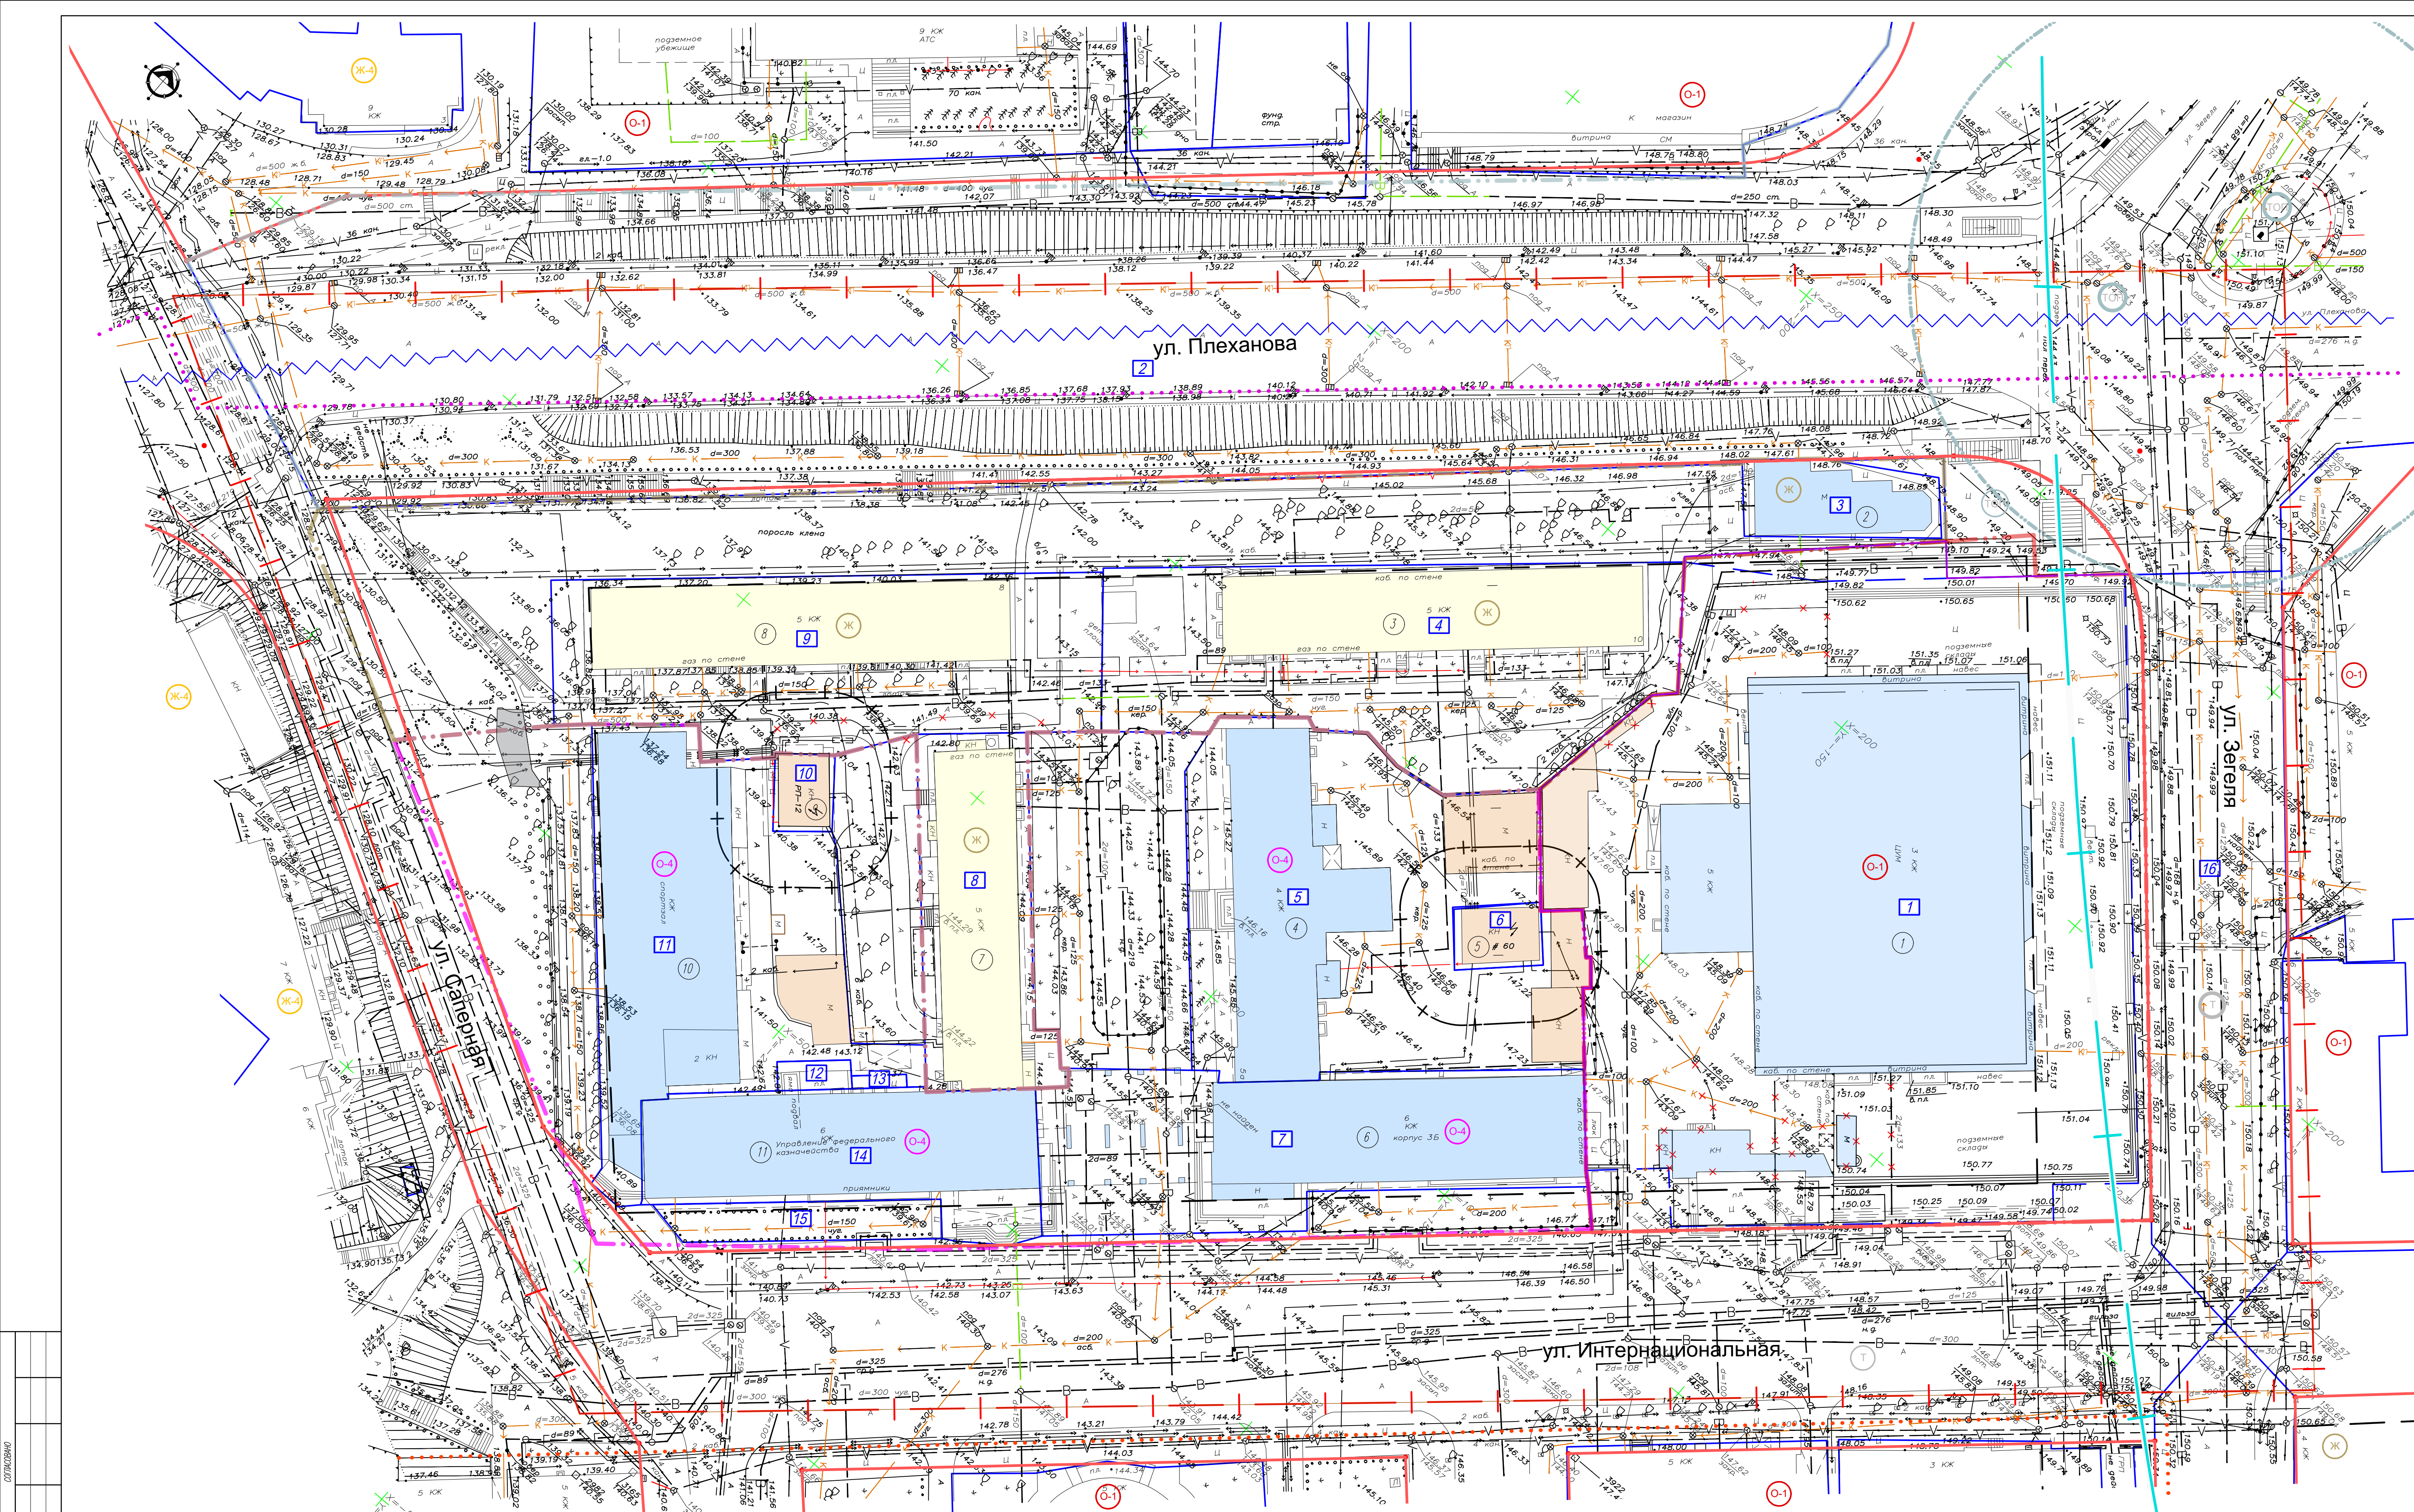

Экспликация земельных участков					
Рядный номер по плану	Адрес земельного участка	Категория и вид разрешенного использования земельного участка	Площадь земельного участка, кв. м	Вид разрешенного использования	Площадь застройки, кв. м
1	Липецкая область, г. Липецк, пл. Плеханова, д. 5	Земельный участок с разрешением на строительство объектов недвижимости	9027 +/- 136, м	для размещения зданий и сооружений	
2	Липецкая обл., г. Липецк, ул. Плеханова, д. 7	Земельный участок с разрешением на строительство объектов недвижимости	3272 +/- 636, м	для автомобильной дороги	
3	Липецкая обл., г. Липецк, пл. Плеханова, д. 9	Земельный участок с разрешением на строительство объектов недвижимости	380 +/- 76, м	для размещения	
4	Липецкая обл., г. Липецк, ул. Плеханова, дом 10	Земельный участок с разрешением на строительство объектов недвижимости	2 760 кв. м	для жилого дома	
5	Липецкая обл., г. Липецк, ул. Интернациональная, дом 5 а	Земельный участок с разрешением на строительство объектов недвижимости	3 044 кв. м	для размещения объектов размещения	
6	Липецкая обл., г. Липецк, ул. Интернациональная, дом 5 б	Земельный участок с разрешением на строительство объектов недвижимости	144 кв. м	для размещения объектов размещения	
7	Липецкая область, г. Липецк, ул. Интернациональная, д. 5а	Земельный участок с разрешением на строительство объектов недвижимости	2001 +/- 166, м	для размещения объектов размещения	
8	Липецкая обл., г. Липецк, ул. Интернациональная, д. 5-б	Земельный участок с разрешением на строительство объектов недвижимости	1087 +/- 126, м	для размещения объектов размещения	
9	Липецкая обл., г. Липецк, ул. Интернациональная, д. 5-б	Земельный участок с разрешением на строительство объектов недвижимости	2313 +/- 136, м	для размещения объектов размещения	
10	Липецкая обл., г. Липецк, ул. Интернациональная, д. 5	Земельный участок с разрешением на строительство объектов недвижимости	122 кв. м	для размещения объектов размещения	
11	Липецкая обл., г. Липецк, ул. Интернациональная, д. 5	Земельный участок с разрешением на строительство объектов недвижимости	2383 +/- 176, м	для размещения объектов размещения	
12	Липецкая обл., г. Липецк, ул. Интернациональная, д. 5	Земельный участок с разрешением на строительство объектов недвижимости	57 +/- 36, м	для размещения объектов размещения	
13	Липецкая обл., г. Липецк, ул. Интернациональная, д. 5	Земельный участок с разрешением на строительство объектов недвижимости	19 +/- 26, м	для размещения объектов размещения	
14	Липецкая обл., г. Липецк, ул. Интернациональная, д. 5	Земельный участок с разрешением на строительство объектов недвижимости	1274 +/- 126, м	для размещения объектов размещения	
15	Липецкая обл., г. Липецк, ул. Интернациональная, д. 5	Земельный участок с разрешением на строительство объектов недвижимости	283 +/- 66, м	для размещения объектов размещения	

Экспликация зданий и сооружений		
№/п	Адресная принадлежность	Этажность
1	Центральный Универсальный Магазин: пл. Плеханова, д. 5	3-5
2	Магазин: пл. Плеханова, д. 7	1
3	Жилой дом со встроенными нежилыми помещениями: ул. Плеханова, дом 10	5
4	Административное здание: ул. Интернациональная, дом 5 а	5
5	Трансформаторная подстанция (ТН- 60); трансформаторная подстанции (ТН- 60)	1
6	Учебно- лабораторный корпус ЛПУ: Интернациональная, д. 5а	5
7	Жилой дом со встроенно-пристроенными нежилыми помещениями: ул. Интернациональная, 5-б	5
8	Жилой дом со встроенными нежилыми помещениями: ул. Плеханова, 8	5
9	Распределительная подстанция (РН - 12)	2
10	Спортивный корпус ЛПУ: ул. Интернациональная, 5	5
11	Административное здание: ул. Интернациональная, дом 5	5

ОСНОВНЫЕ ОБОЗНАЧЕНИЯ

- Граница проектирования
- Существующие красные линии
- Линии регулирования застройки
- Граница существующих кадастровых участков
- Охраняемые зоны инженерных объектов
- Граница санитарной охраны водозабора
- Граница III пояса охр. санитарной охраны

Территориальные зоны

- Ж - зона фасадной жилой застройки
- Ж-2 - зона застройки многоквартирными жилыми домами
- О-1 - зона делового общественного и коммерческого назначения
- О-2 - зона размещения детских и средних специальных учебных заведений
- Т - зона транспортной инфраструктуры
- ТОП - зона территории общего пользования

Существующие сети в границах проектирования

- В - водопровод
- К - хозяйственная канализация
- К-1 - дождевая канализация
- Т - теплотрасса в канале
- Г - бесканальная теплотрасса
- Г - газопровод
- Т-1 - телефонная канализация
- В-1 - кабель
- В-2 - кабель
Существующие жилые дома

Существующие общественные здания

Существующие нежилые, технические здания и сооружения

1861 к - ПП/ПМ, ГЧ 2					
Имя	Колос	Лист	№ стр.	Дата	Подпись
Исполнитель	Кузнецов	1861	1	01.21	
Проверка	Маркова	1861	1	01.21	
Н.контр.	Гретькова	1861	1	01.21	
Схема использования территории и период подготовки проекта планировки территории (опорный план) М 1: 500				АТМ "Архастер"	