


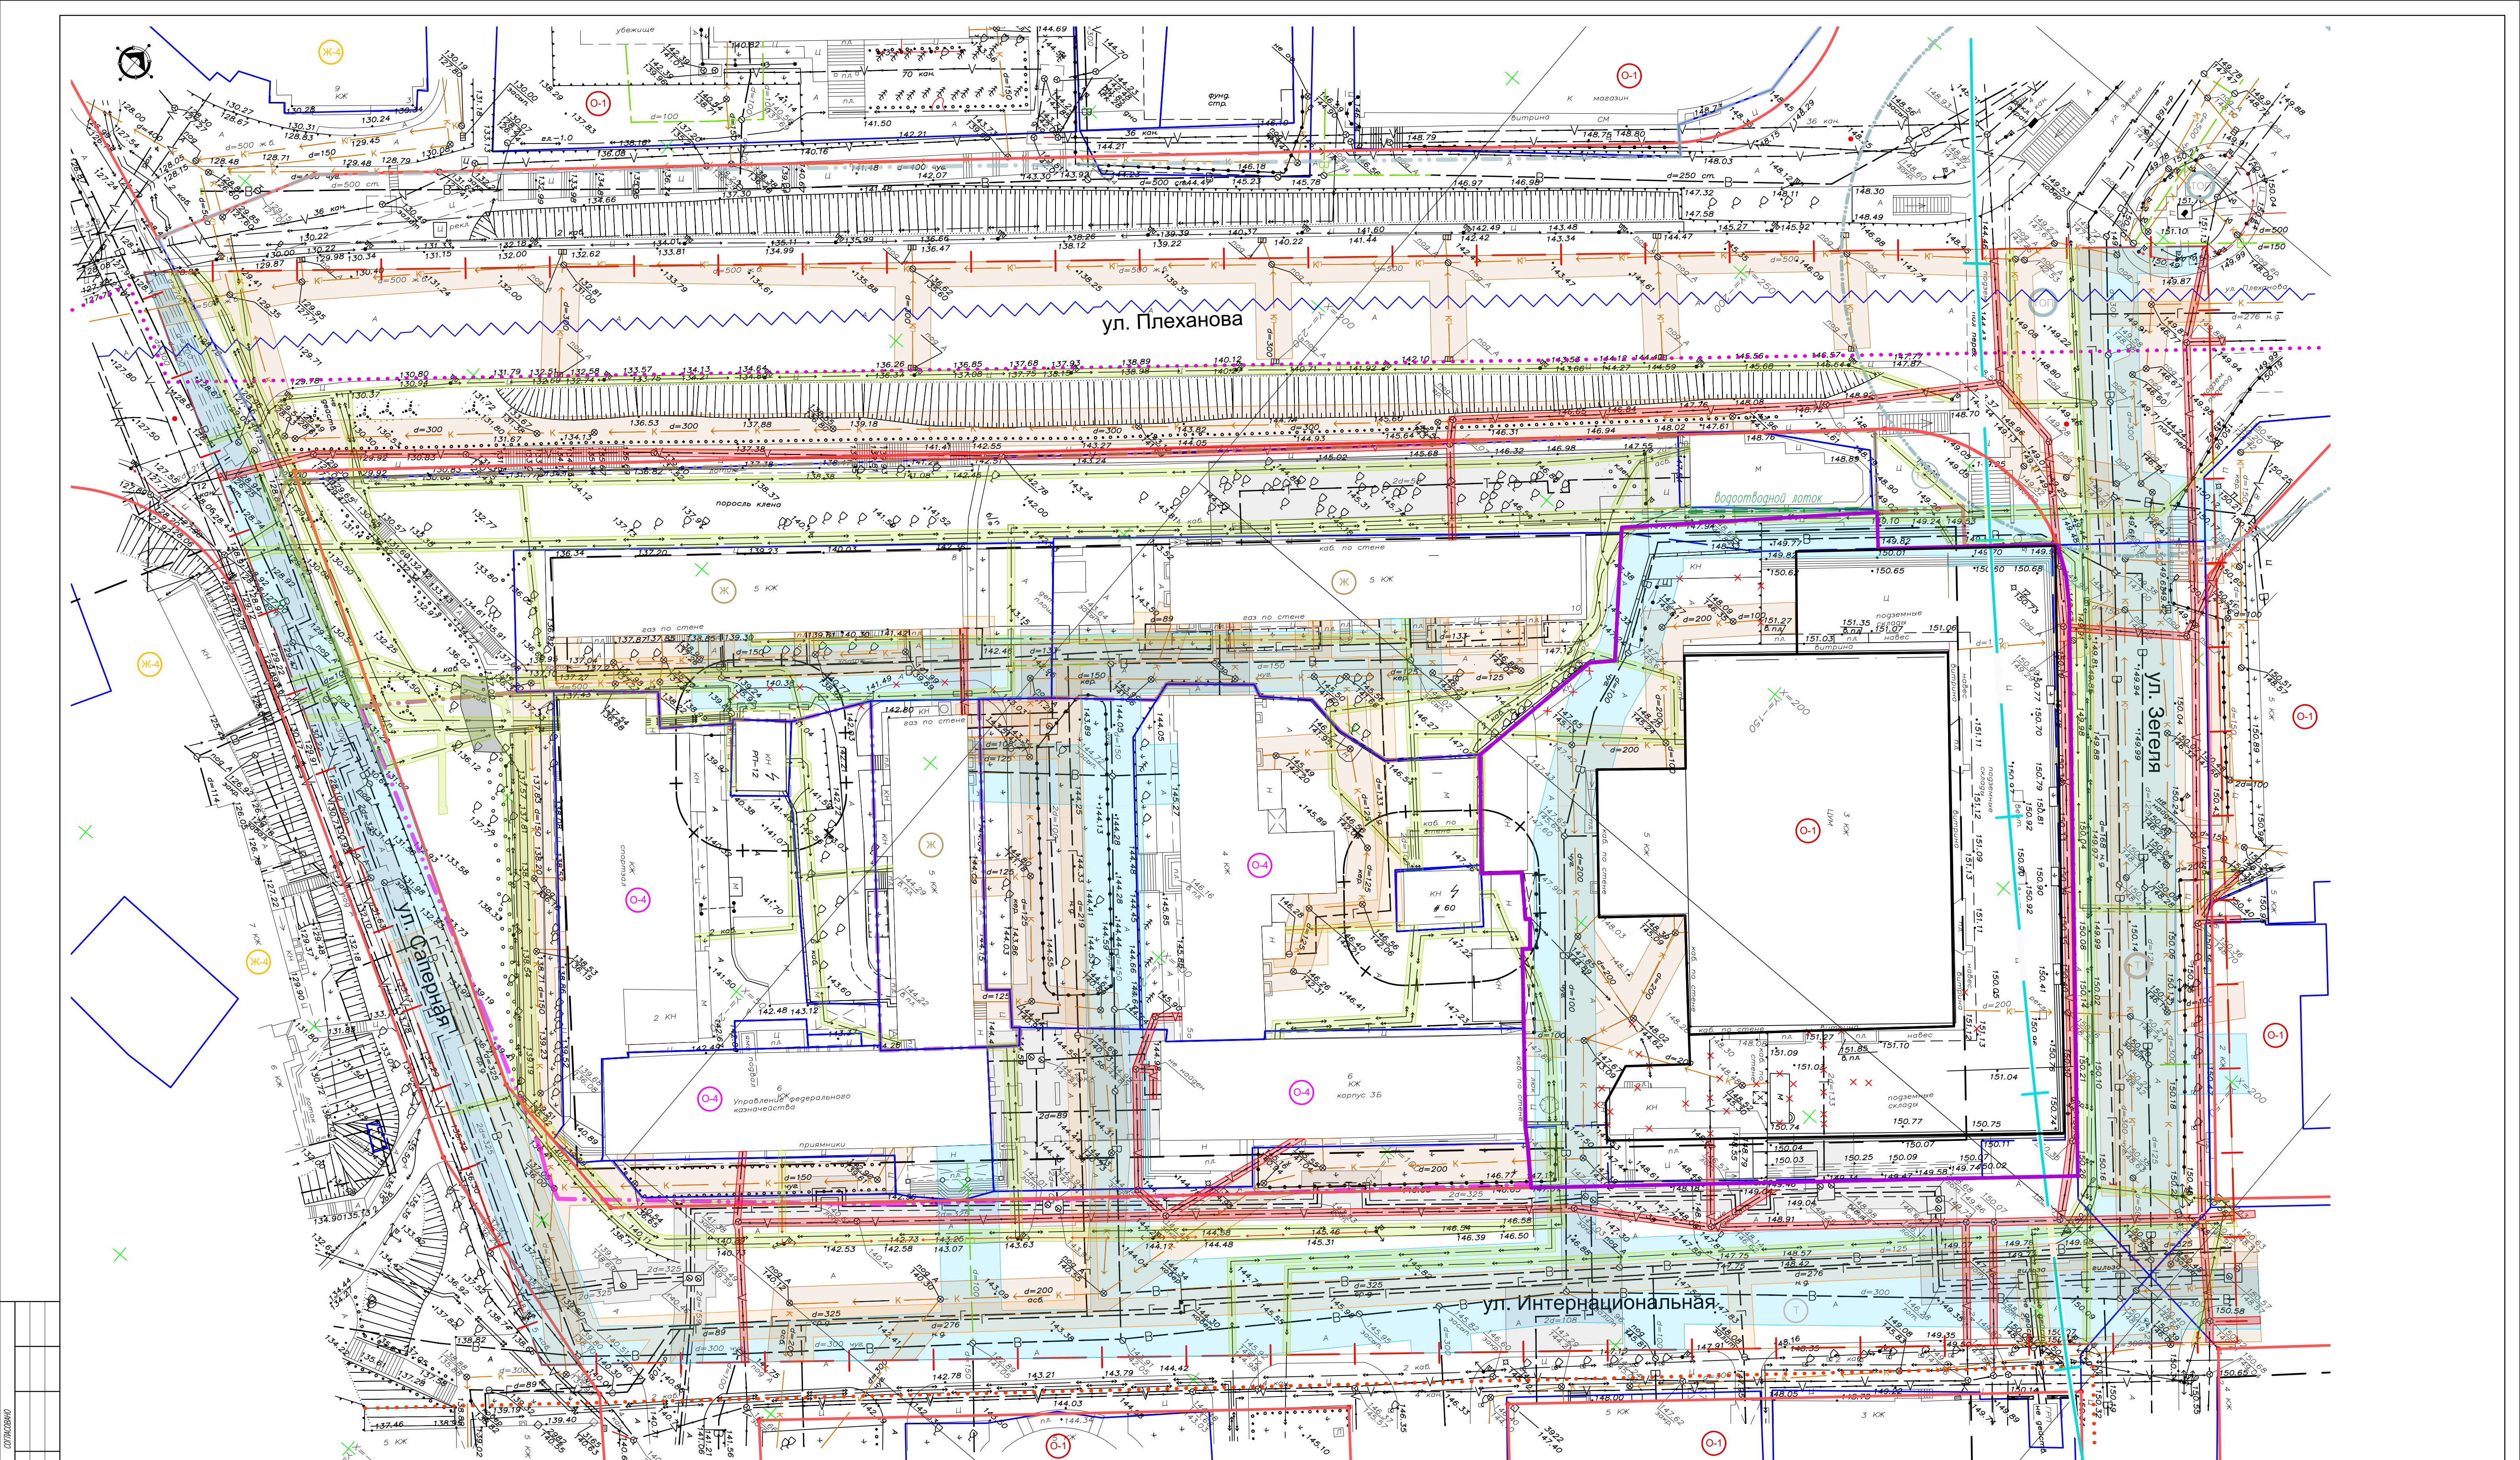

УСЛОВНЫЕ ОБОЗНАЧЕНИЯ

- Границы проектирования
- Существующие красные линии
- Линии регулирования застройки
- Границы существующих кадастровых участков
- Границы изменяемых кадастровых участков
- Охранные зоны инженерных объектов
- Границы зоны санитарной охраны II пояса водозабора
- Границы III пояса окружного горно-санитарной охраны

- Границы зоны охраны объекта культурного наследия (памятника истории и культуры) регионального значения «Ансамбль пл. Ленина (бывшая Соборная пл.)»
- Границы зоны регулирования застройки объекта культурного наследия (памятника истории и культуры) регионального значения «Ансамбль пл. Ленина (бывшая Соборная пл.)»
- 3 КЖ ЦУМ Здание ЦУМ существующее подземная часть
- ЦУМ Здание ЦУМ существующее подземная часть
- ✕ мн ✕ Снос зданий и сооружений

Территориальные зоны

- ЖК - Зона фасадной жилой застройки
- Ж-4 - Зона застройки многоквартирными жилыми домами
- О-1 - Зона делового общественного и коммерческого назначения
- О-4 - Зона размещения высших и средних специальных учебных заведений
- Т - Зона транспортной инфраструктуры
- ТОП - Зона территорий общего пользования
- Границы образуемого земельного участка

- Охранные зоны сетей канализации
- Охранные зоны сетей электроснабжения
- Охранные зоны сетей газоснабжения
- Охранные зоны сетей водопровода
- Охранные зоны тепловых сетей
- Охранные зоны сетей связи

1861 к - ПЛПМ, ГЧ 2					
Проект внесения изменений в Проект планировки и проект межевания территории квартала, ограниченного улицами Плеханова, Зегеля, Интернациональная, Саперная в городе Липецке					
Изм.	Кол.	Лист	И. док.	Подп.	Дата
Исполнил	Гретьакова	03.21			
Проверил	Маркова	03.21			
Материалы по обоснованию проекта					Страница
Схема границ зон с особыми условиями использования территории М 1:500					Лист
АГМ "Архастер"					Листов