


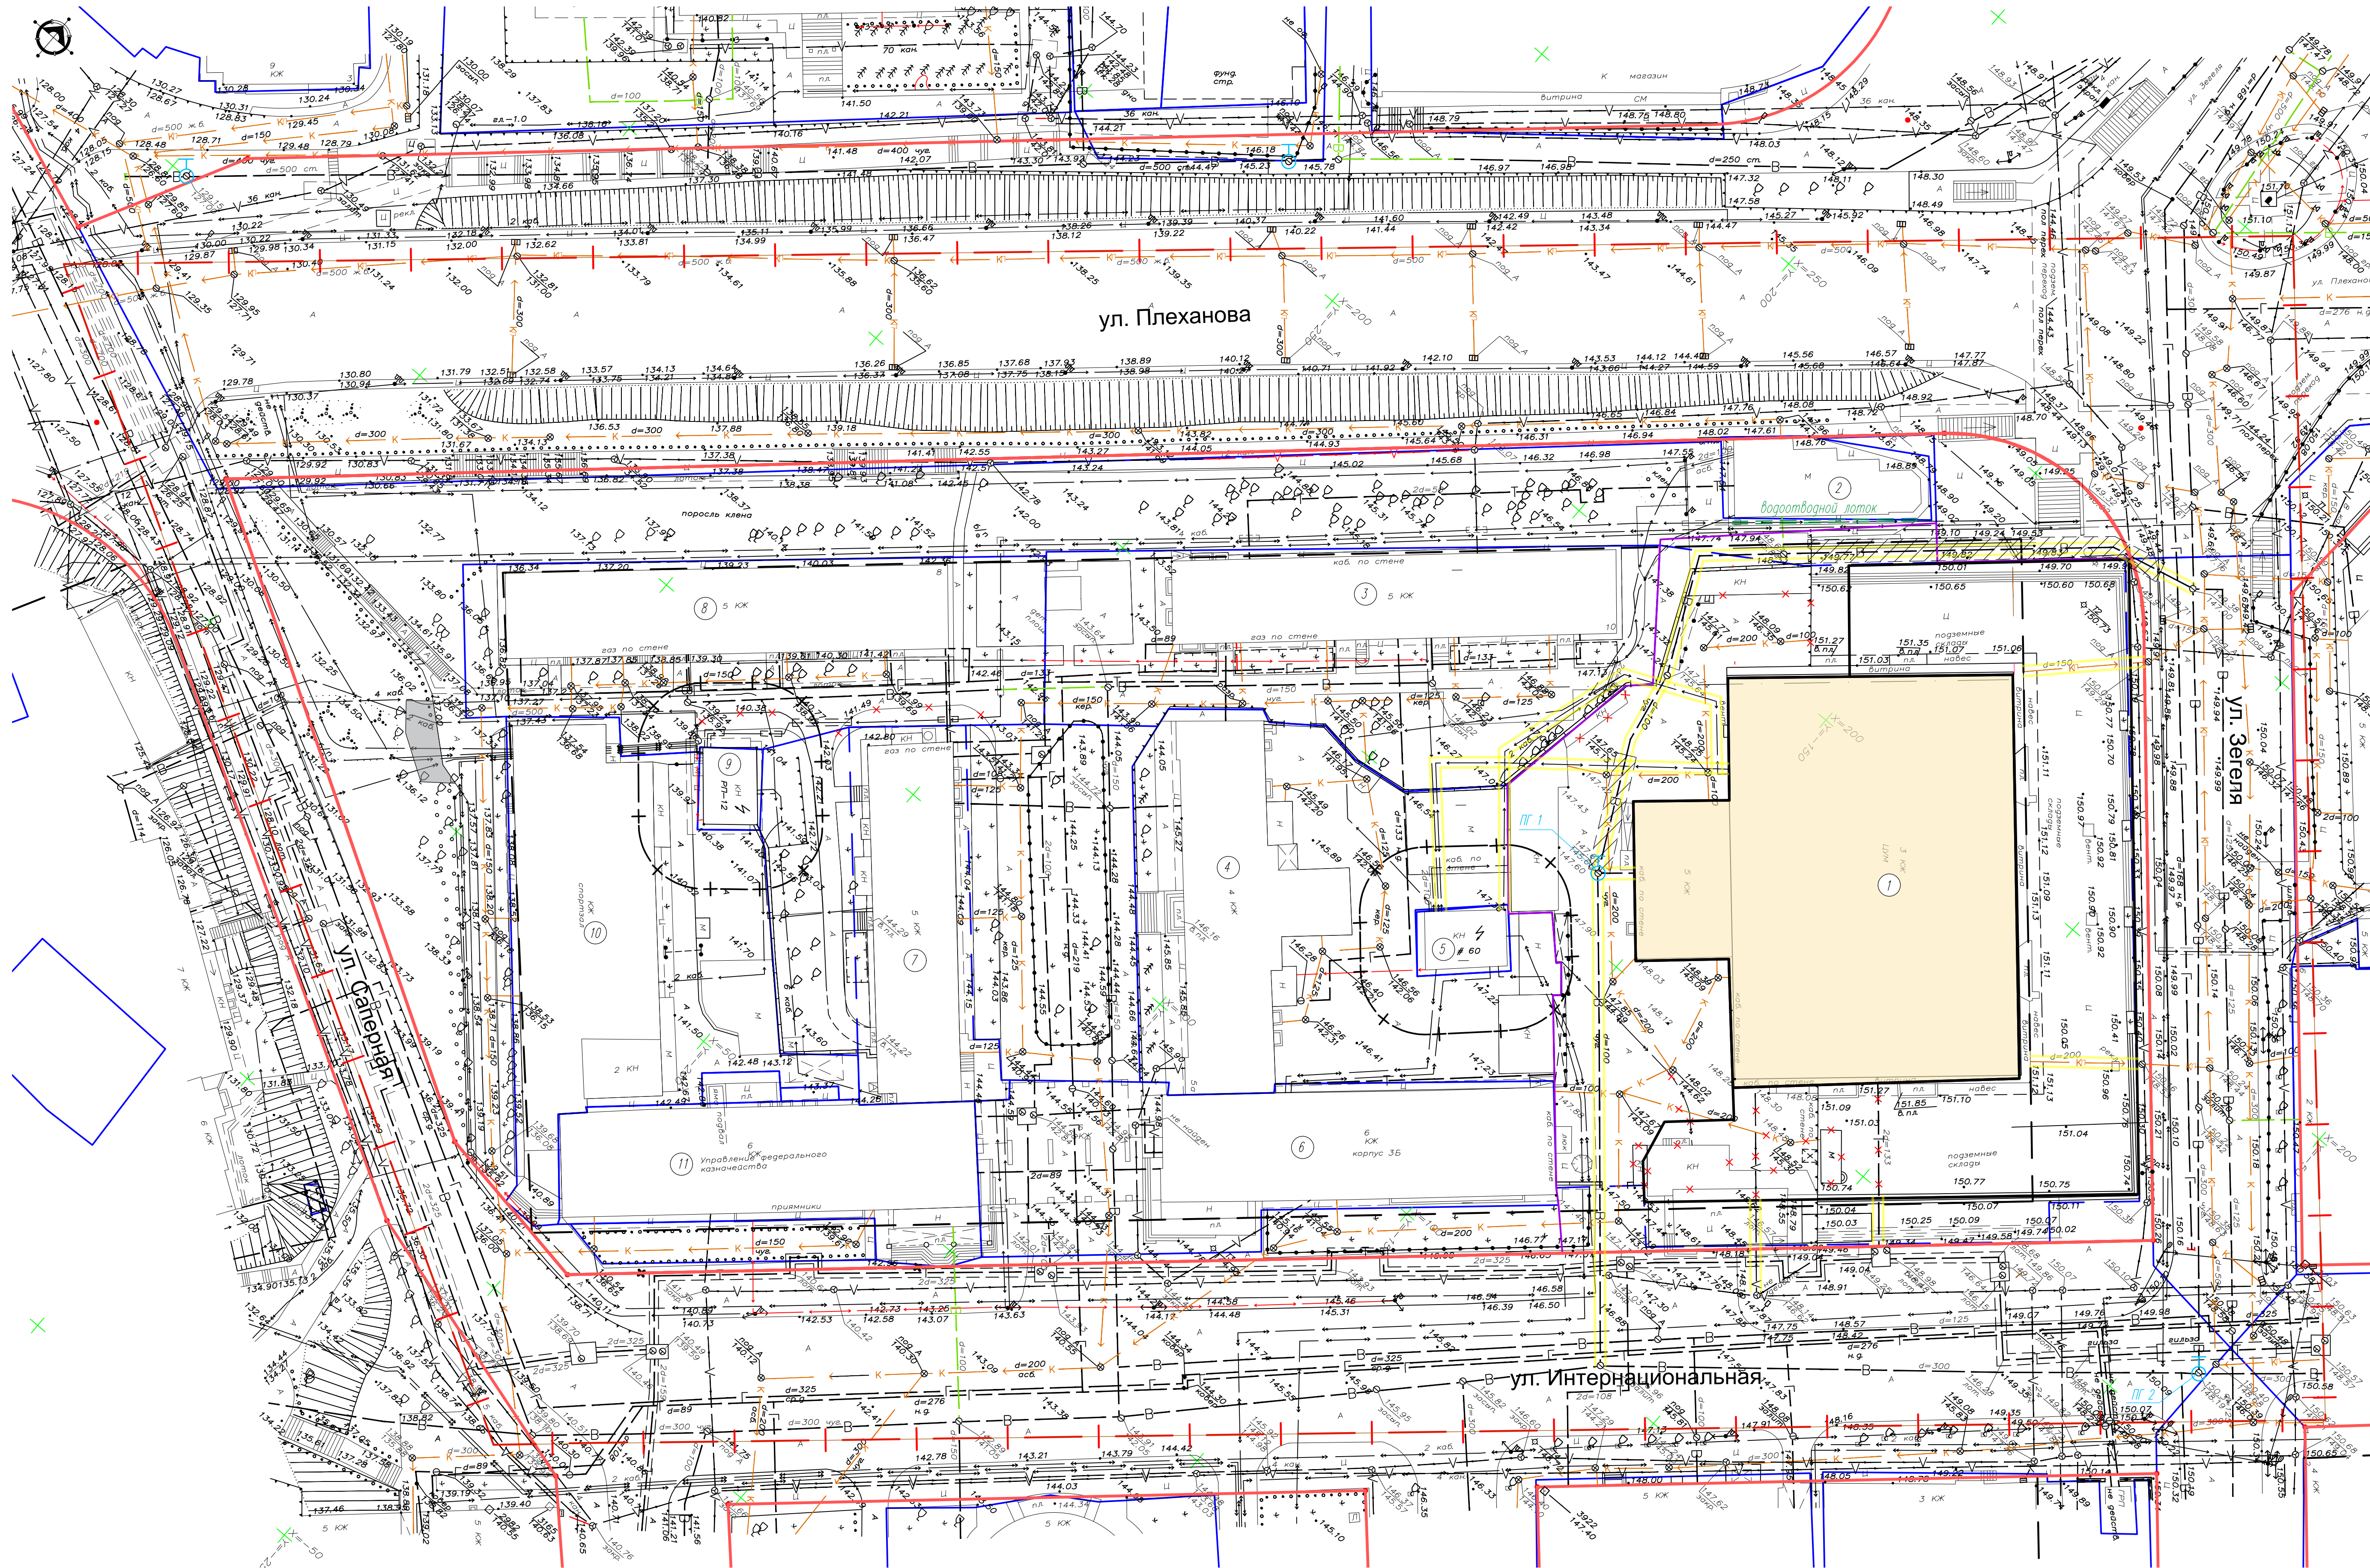

УСЛОВНЫЕ ОБОЗНАЧЕНИЯ

Существующие сети в границах проектирования

- - - - - Границы проектирования
- - - - - Существующие красные линии
- - - - - Линии регулирования застройки
- - - - - Границы существующих кадастровых участков
- + - + - Охраняемые зоны инженерных объектов
- Здание ЦУМ существующее подземная часть
- Здание ЦУМ существующее надземная часть

- В - водопровод
- К - хозяйственная канализация
- НК - хозяйственная канализация
- Кл - дождевая канализация
- Т - теплотрасса в канале
- Т - бесканальная теплотрасса
- В - существующий пожарный гидрант (основной - ПГ1 и запасной ПГ2)

- Г - газопровод
- - - - - телефонная канализация
- - - - - в/в кабель
- - - - - н/в кабель
- - - - - подземметаллокабеля
- - - - - н/в опора освещения
- - - - - водосточный лоток

Существующие сети объекта капитального строительства

- В - водопровод
- Т - бесканальная теплотрасса
- н/в кабель
- К - хозяйственная канализация
- Кл - дождевая канализация
- В - кабель связи
- В - водопровод в гильзе (мероприятия по защите инженерных сетей уточнить на рабочей стадии проектирования)

1861 к - ПЛПМ, ГЧ 2					
Проект внесения изменения в Проект планировки и проект межевания территории квартала, ограниченного улицами Плеханова, Зегеля, Интернациональная, Северная в городе Липецке					
Изм.	Кол.	Лист	И. док.	Подп.	Дата
Исполнил	Куличенко	06.21			
Проверил	Маркова	06.21			
Материалы по обоснованию проекта					Старший
Схема размещения инженерных сетей					Лист
М 1:500					Листов
АИМ "Архмостер"					