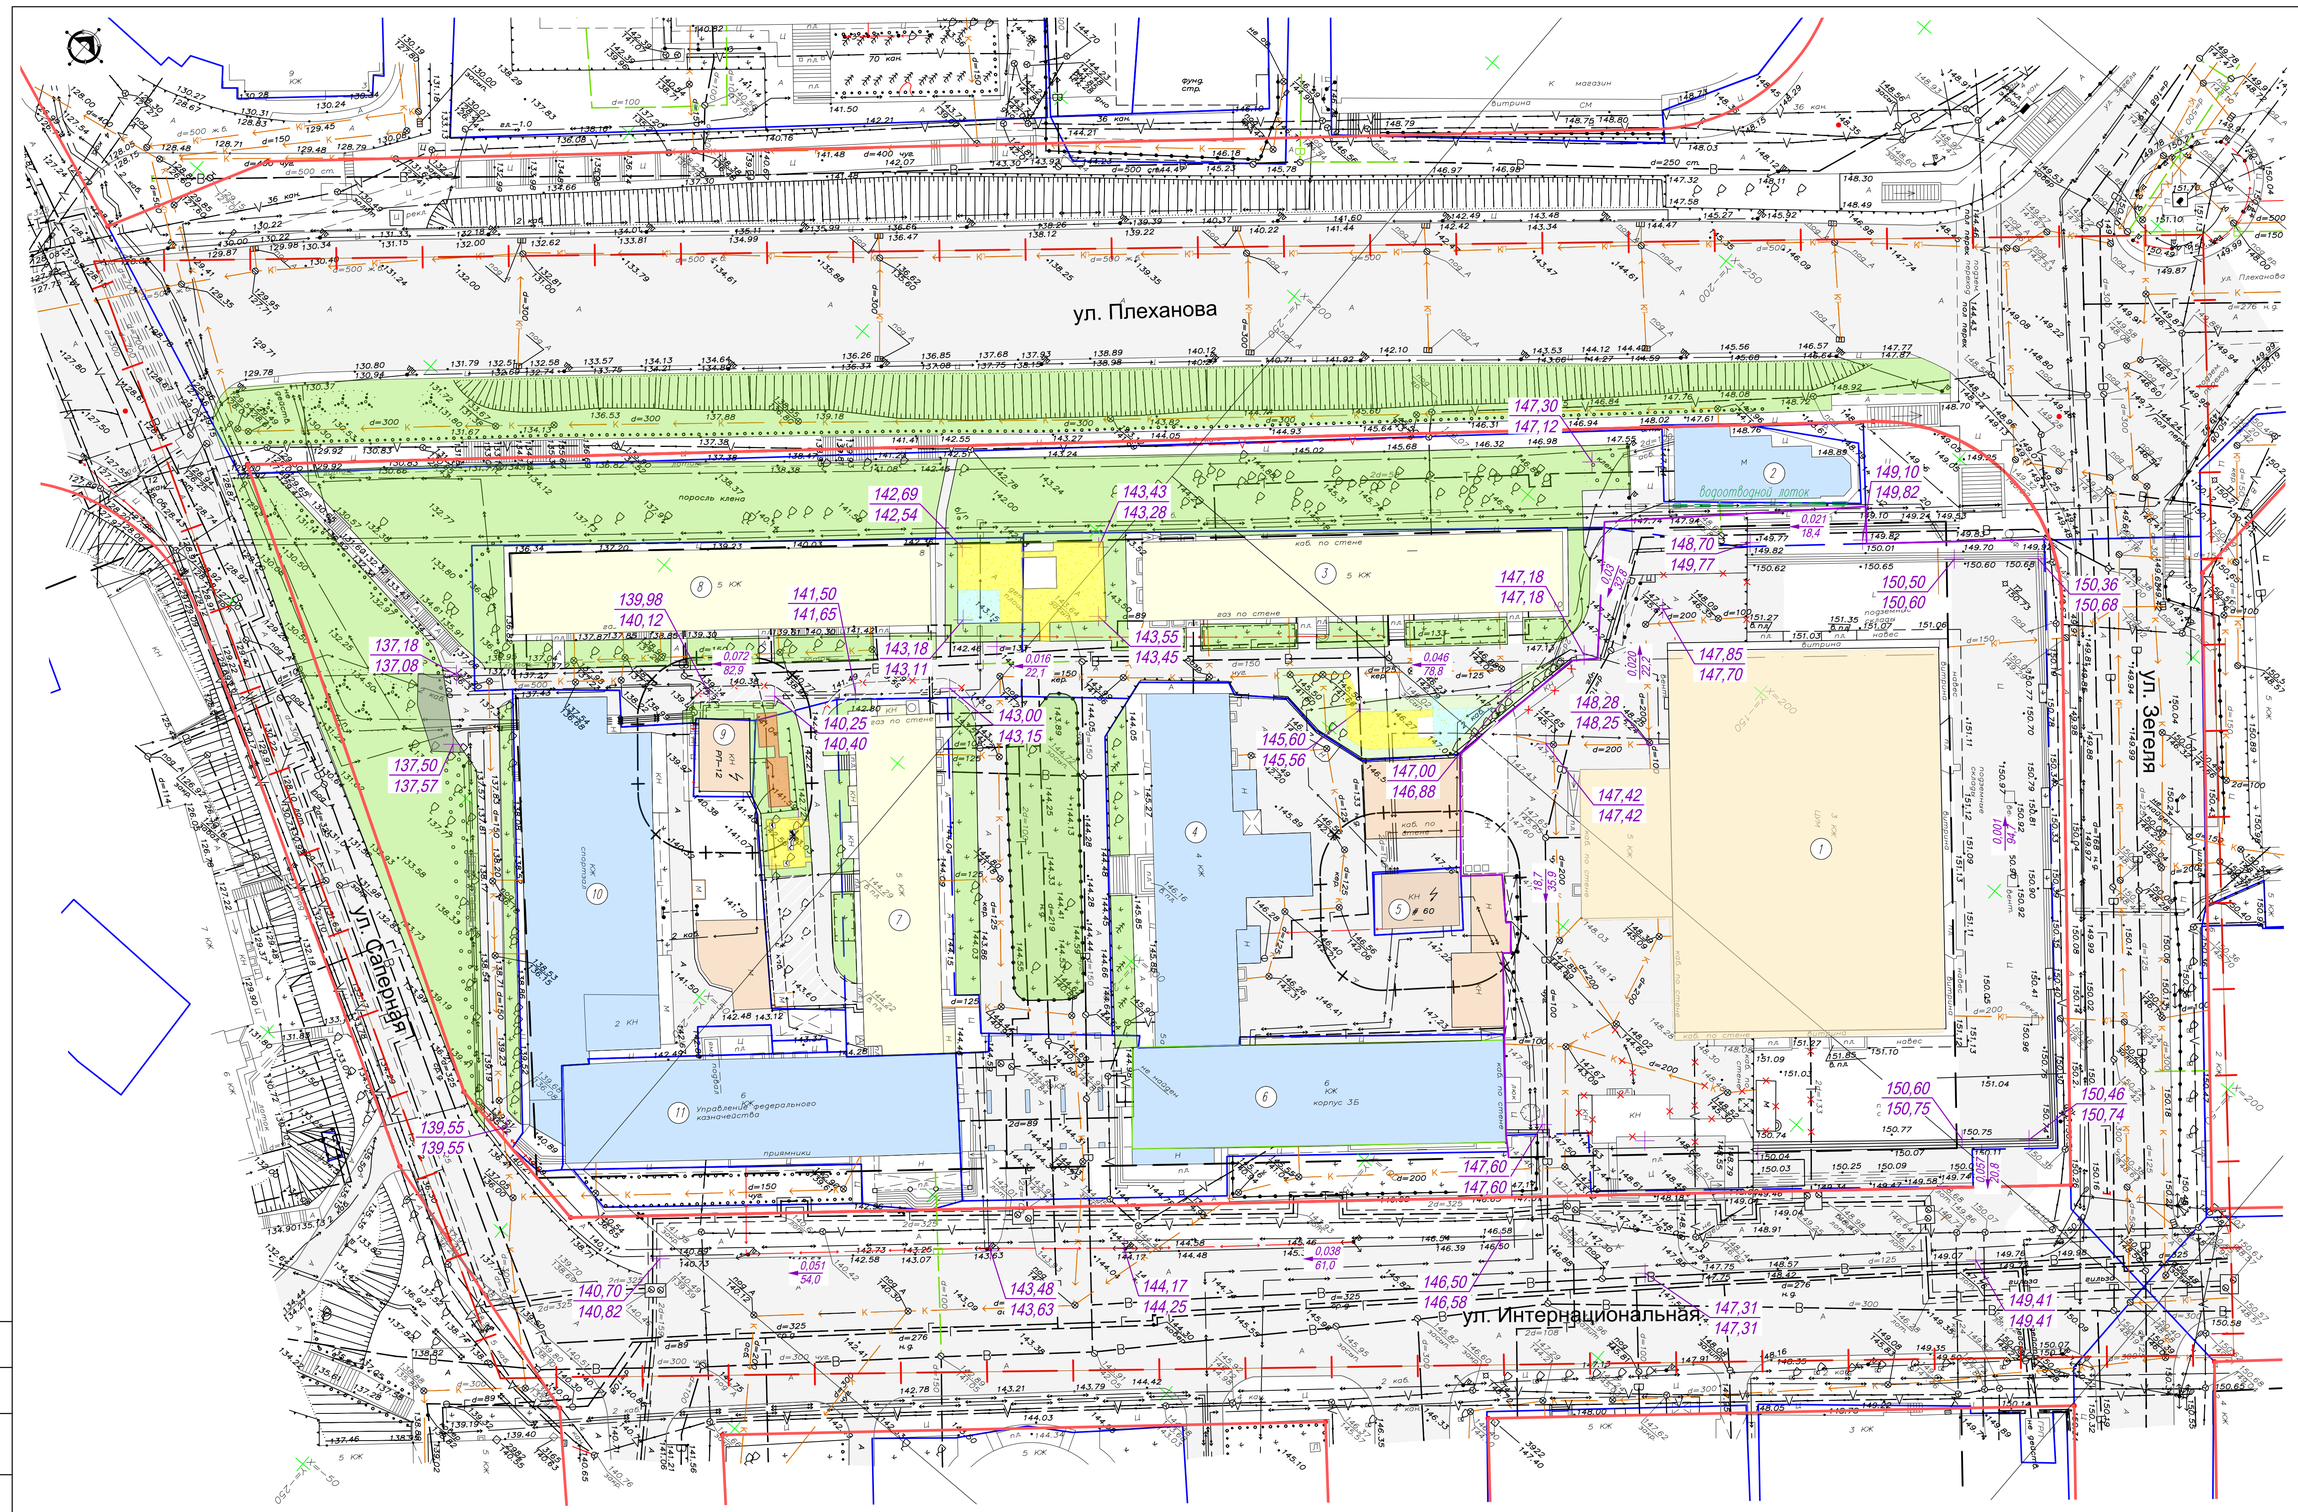

УСЛОВНЫЕ ОБОЗНАЧЕНИЯ

- Границы проектирования
- Существующие красные линии
- Линии регулирования застройки
- Границы существующих кадастровых участков
- Охранные зоны инженерных объектов
- Существующие жилые дома
- Существующие общественные здания
- Существующие нежилые, технические здания и сооружения
- 3 КЖ ЦУМ — Здание ЦУМ существующее надземная часть
- подземные склады — Здание ЦУМ существующее подземная часть
- МН — Снос зданий и сооружений
- 0,057 / 35,9 — уклон; расстояние м
- направление
- 160,27 / 160,24 — проектные отметки верха планировки; существующие отметки поверхности земли
- Парковки автотранспорта
- Существующие проезды
- Проектируемые проезды
- Существующее озеленение
- Проектируемое озеленение
- Существующие плиточное покрытие
- Проектируемое плиточное покрытие
- Детские площадки
- Площадки отдыха взрослых
- Хозяйственные площадки
- Площадка мусорных контейнеров

СОГЛАСОВАНО

ВЗАМ. ИНВ. N

ПОДПИСЬ И ДАТА

ИНВ. N ПОДЛ.

Изм.	Кол.уч.	Лист	N док.	Подп.	Дата	1861 к – ППиПМ. ГЧ 2		
						Проект внесения изменений в Проект планировки и проект межевания территории квартала, ограниченного улицами Плеханова, Зегеля, Интернациональная, Саперная в городе Липецке		
Исполнил		Кулаченков			06.21	Материалы по обоснованию проекта	Стадия	Лист	Листов
Проверил		Маркова			06.21		П	8	
Н.контр.		Третьякова			06.21	Схема вертикальной планировки и инженерной подготовки территории М 1:500	АПМ "Архмастер"		

Формат А1