ВНЕСЕНИЕ ИЗМЕНЕНИЙ В ПРОЕКТ ПЛАНИРОВКИ И ПРОЕКТ МЕЖЕВАНИЯ ТЕРРИТОРИИ НИЖНЕГО ПАРКА В ГОРОДЕ ЛИПЕЦКЕ

Разбивочный чертеж красных линий. Лист 1

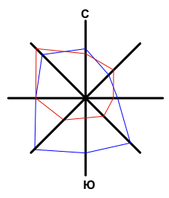

ЭКСПЛИКАЦИЯ ЗДАНИЙ И СООРУЖЕНИЙ

№на плане	Наименование	прим.
1	Скульптура	сущ.
2	Дом - музей	сущ.
3	Скульптура	сущ.
4	Питьевой фонтан	сущ.
5	Фонтан	сущ.
6	Павильон	сущ.
7	Инженерное сооружеие	сущ.
8	Общественный туалет	сущ.
9	Павильон	сущ.
10	Инженерное сооружеие	сущ.
11	Летняя эстрада	сущ.
12	Павильон	сущ.
13	Павильон	сущ.
14	Павильон	сущ.
15	Павильон	сущ.
16	Сцена	сущ.
17	Аттракцион Колесо обозрения	сущ.
18	Павильон	сущ.
19	Павильон	сущ.
20	Скульптура	сущ.
21	Зеленый театр	сущ.
22	Общественный туалет	сущ.
23	Спортивный комплекс	проект.
24	Скульптура	сущ.
25	Павильон	сущ.
26	Павильон	сущ.
27	Тир	сущ.
28	Площадка для тенниса	сущ.
29	Павильон	сущ.
30	Карусель	сущ.
31	Павильон	сущ.
32	Касса	сущ.
33	Кафе	сущ.

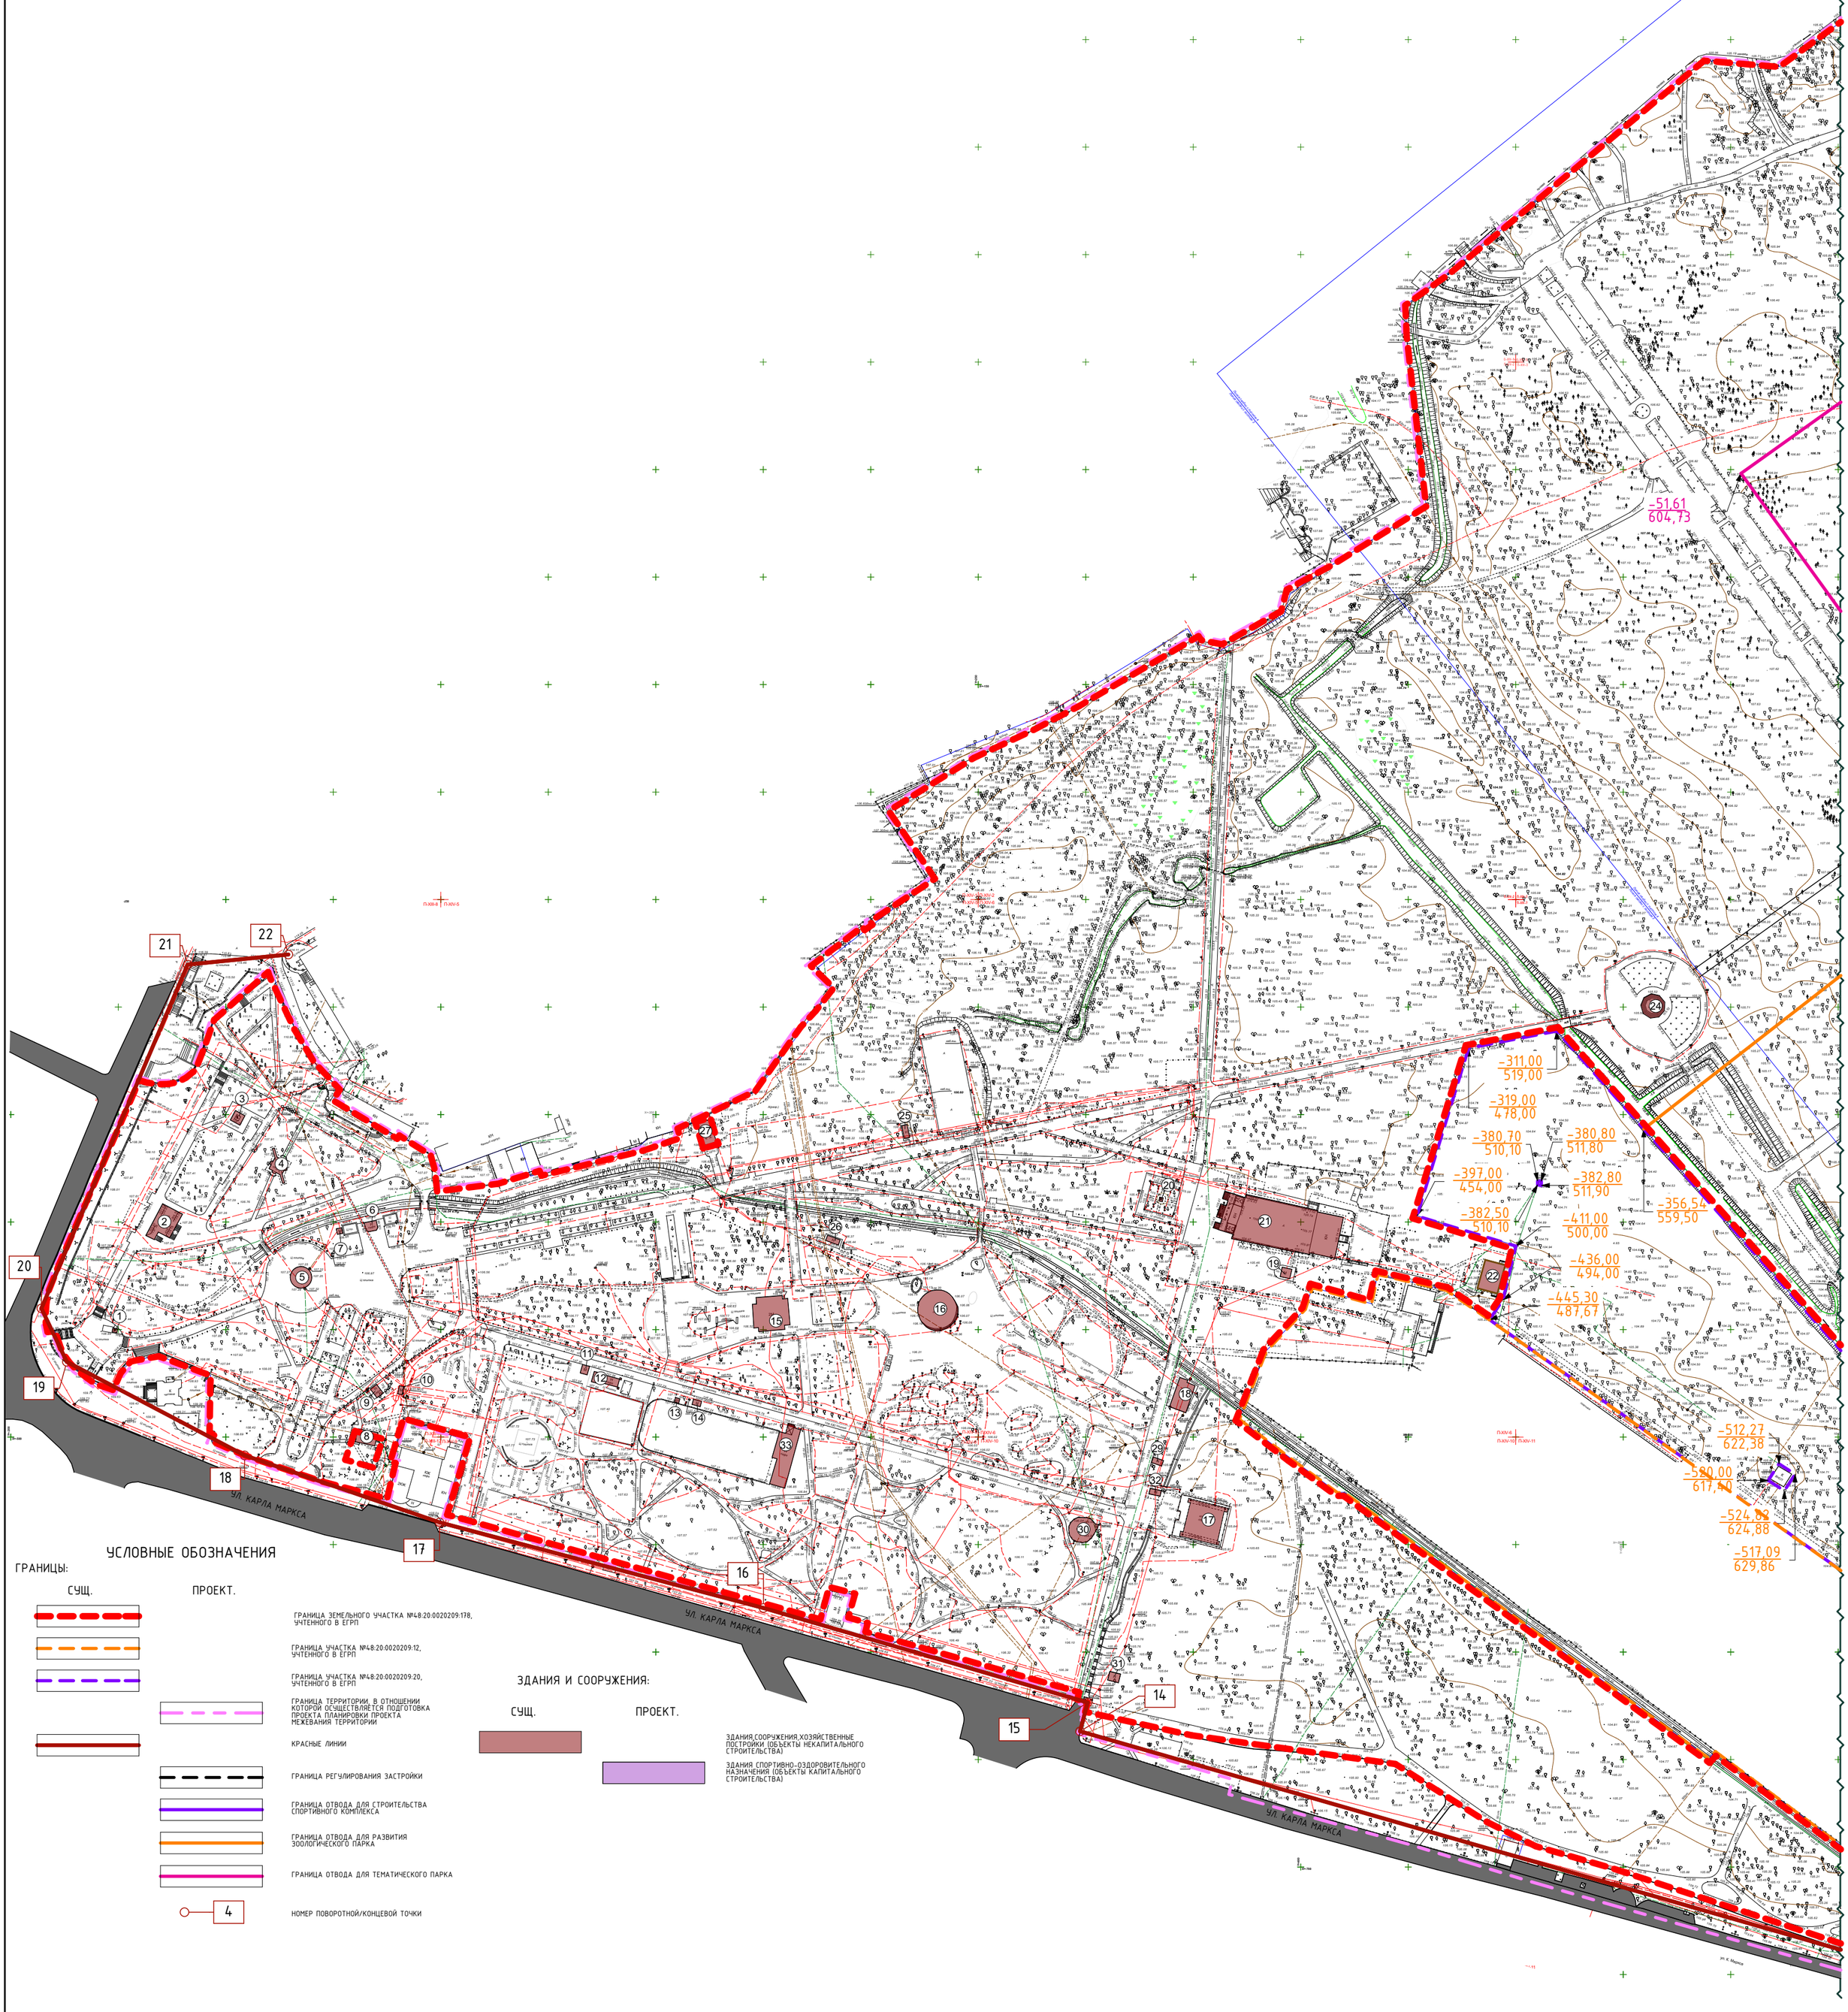

УСЛОВНЫЕ ОБОЗНАЧЕНИЯ

ГРАНИЦЫ:

СУЩ. ПРОЕКТ.

- ГРАНИЦА ЗЕМЕЛЬНОГО УЧАСТКА №48:20:0020209:178, УЧТЕННОГО В ЕГРП
- ГРАНИЦА УЧАСТКА №48:20:0020209:12, УЧТЕННОГО В ЕГРП
- ГРАНИЦА УЧАСТКА №48:20:0020209:20, УЧТЕННОГО В ЕГРП
- ГРАНИЦА ТЕРРИТОРИИ, В ОТНОШЕНИИ КОТОРОЙ ОСУЩЕСТВЛЯЕТСЯ ПОДГОТОВКА ПРОЕКТА ПЛАНИРОВКИ ПРОЕКТА МЕЖЕВАНИЯ ТЕРРИТОРИИ
- КРАСНЫЕ ЛИНИИ
- ГРАНИЦА РЕГУЛИРОВАНИЯ ЗАСТРОЙКИ
- ГРАНИЦА ОТВОДА ДЛЯ СТРОИТЕЛЬСТВА СПОРТИВНОГО КОМПЛЕКСА
- ГРАНИЦА ОТВОДА ДЛЯ РАЗВИТИЯ ЗООЛОГИЧЕСКОГО ПАРКА
- ГРАНИЦА ОТВОДА ДЛЯ ТЕМАТИЧЕСКОГО ПАРКА
- 4 НОМЕР ПОВОРОТНОЙ/КОНЦЕВОЙ ТОЧКИ

ЗДАНИЯ И СООРУЖЕНИЯ:

СУЩ. ПРОЕКТ.

- ЗДАНИЯ,СООРУЖЕНИЯ,ХОЗЯЙСТВЕННЫЕ ПОСТРОЙКИ (ОБЪЕКТЫ НЕКАПИТАЛЬНОГО СТРОИТЕЛЬСТВА)
- ЗДАНИЯ СПОРТИВНО-ОЗДОРОВИТЕЛЬНОГО НАЗНАЧЕНИЯ (ОБЪЕКТЫ КАПИТАЛЬНОГО СТРОИТЕЛЬСТВА)

Изм.	Кол.уч.	Лист	№Док.	Подп.	Дата	009-2020-ПП1
						ВНЕСЕНИЕ ИЗМЕНЕНИЙ В ПРОЕКТ ПЛАНИРОВКИ И ПРОЕКТ МЕЖЕВАНИЯ ТЕРРИТОРИИ НИЖНЕГО ПАРКА В ГОРОДЕ ЛИПЕЦКЕ
Разработал		Пыркова				Проект планировки и проект межевания территории. Раздел 1 — Стадия: П; Лист: 3; Листов:
Проверил		Гулевская				
Н.Контр.		Попова				Разбивочный чертеж красных линий. М1:1000. Лист 1 — ООО ПРОЕКТНАЯ ФИРМА ЕКАТЕРИНЫ ГУЛЕВСКОЙ