ВНЕСЕНИЕ ИЗМЕНЕНИЙ В ПРОЕКТ ПЛАНИРОВКИ И ПРОЕКТ МЕЖЕВАНИЯ ТЕРРИТОРИИ НИЖНЕГО ПАРКА В ГОРОДЕ ЛИПЕЦКЕ

Чертеж межевания. Лист 1

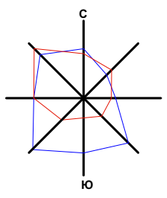

ЭКСПЛИКАЦИЯ ЗДАНИЙ И СООРУЖЕНИЙ

№на плане	Наименование	прим.
1	Скульптура	сущ.
2	Дом - музей	сущ.
3	Скульптура	сущ.
4	Питьевой фонтан	сущ.
5	Фонтан	сущ.
6	Павильон	сущ.
7	Инженерное сооружеие	сущ.
8	Общественный туалет	сущ.
9	Павильон	сущ.
10	Инженерное сооружеие	сущ.
11	Летняя эстрада	сущ.
12	Павильон	сущ.
13	Павильон	сущ.
14	Павильон	сущ.
15	Павильон	сущ.
16	Сцена	сущ.
17	Аттракцион Колесо обозрения	сущ.
18	Павильон	сущ.
19	Павильон	сущ.
20	Скульптура	сущ.
21	Зеленый театр	сущ.
22	Общественный туалет	сущ.
23	Спортивный комплекс	проект.
24	Скульптура	сущ.
25	Павильон	сущ.
26	Павильон	сущ.
27	Тир	сущ.
28	Площадка для тенниса	сущ.
29	Павильон	сущ.
30	Карусель	сущ.
31	Павильон	сущ.
32	Касса	сущ.
33	Кафе	сущ.

СВЕДЕНИЯ ОБ ОБРАЗУЕМЫХ УЧАСТКАХ

УСЛОВНЫЙ НОМЕР ОБРАЗУЕМОГО УЧАСТКА	СПОСОБ ОБРАЗОВАНИЯ	ИСХОДНЫЕ ЗЕМЕЛЬНЫЕ УЧАСТКИ	ПЛОЩАДЬ ЗЕМЕЛЬНОГО УЧАСТКА, м²	ВИД РАЗРЕШЕННОГО ИСПОЛЬЗОВАНИЯ
ЗУ:1	Путем изменения земельного участка 48:20:0020209:178, находящегося в муниципальной собственности	48:20:0020209:178	627794 кв. м	Земли населенных пунктов
ЗУ:2	Объединение земель земельного участка 48:20:0020209:20 и земель, выделенных из земельного участка48:20:0020209:178, находящихся в муниципальной собственности	48:20:0020209:178 48:20:0020209:20	45087 кв.м + 28856 кв.м =73943 кв. м	Под развитие зоологического парка
ЗУ:3	Образование земельного участка путем выдела земель из земель участка 48:20:0020209:178, находящихся в муниципальной собственности	48:20:0020209:178	218597,5 кв. м	Под строительство тематического парка
ЗУ:4	Образование земельного участка путем выдела земель из земель участка 48:20:0020209:178, находящихся в муниципальной собственности	48:20:0020209:178	20834,5 кв. м	Под строительство спортивного комплекса

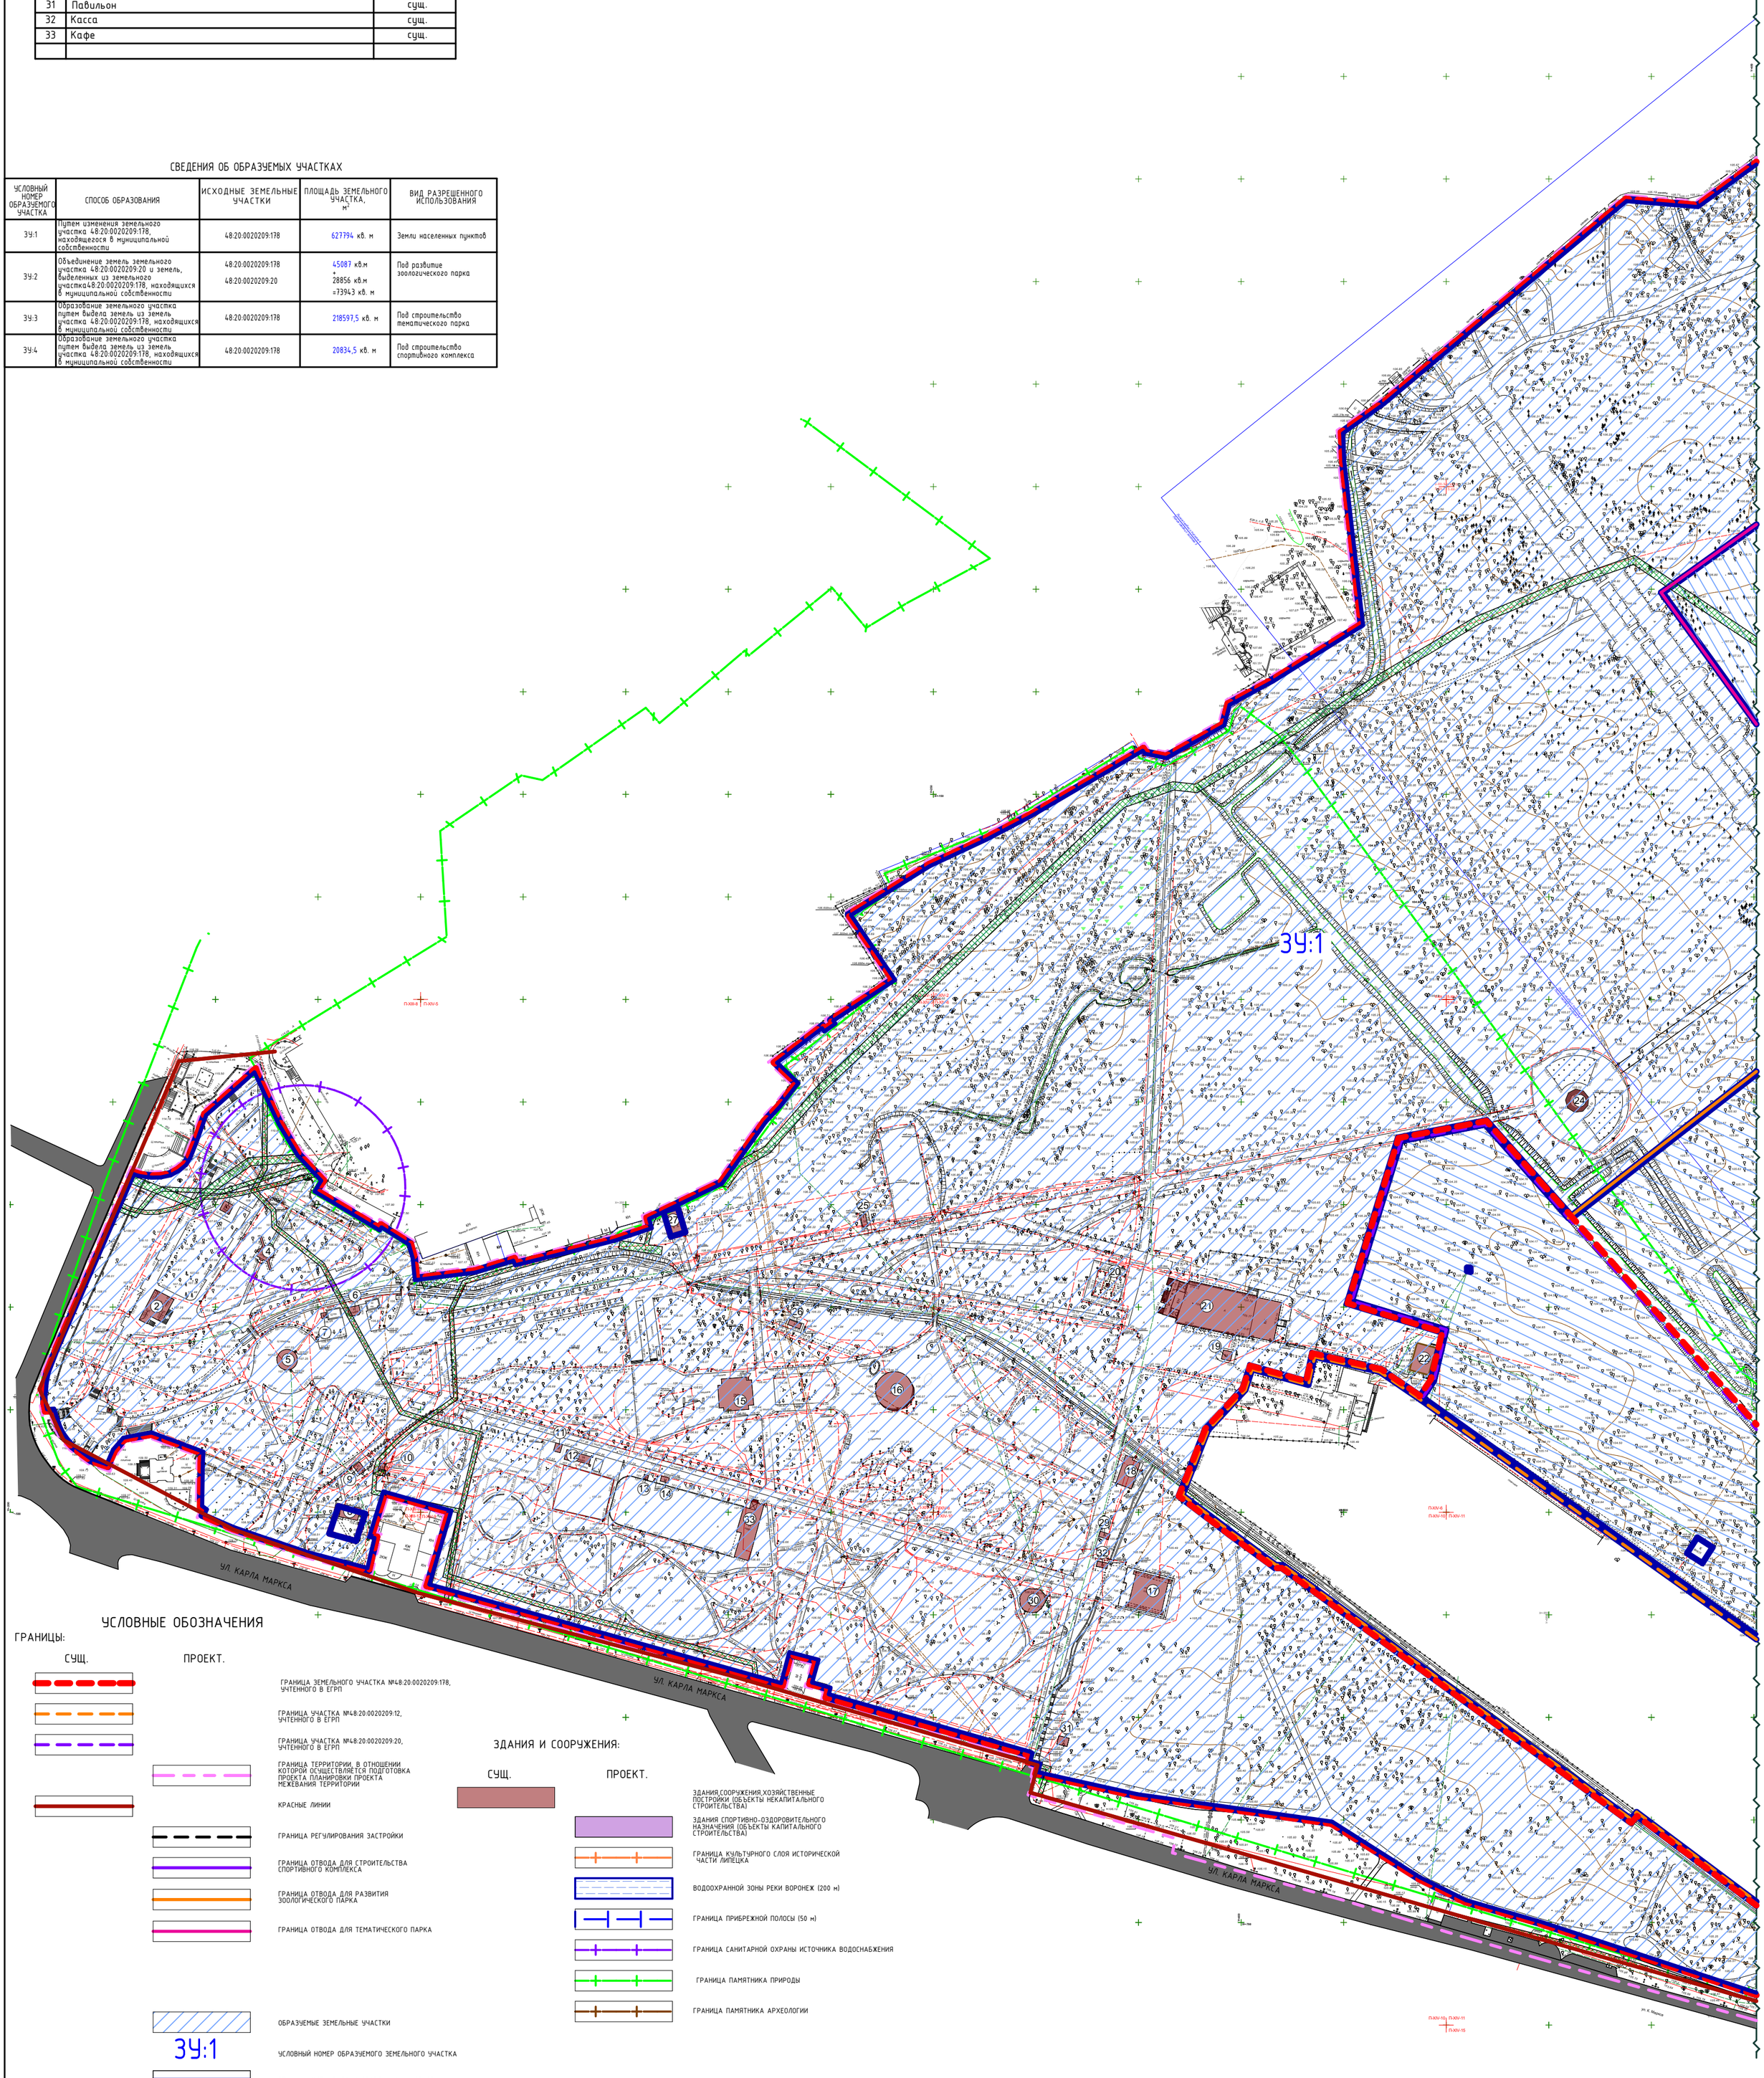

УСЛОВНЫЕ ОБОЗНАЧЕНИЯ

ГРАНИЦЫ:

СУЩ. ПРОЕКТ.

- ГРАНИЦА ЗЕМЕЛЬНОГО УЧАСТКА №48:20:0020209:178, УЧТЕННОГО В ЕГРП
- ГРАНИЦА УЧАСТКА №48:20:0020209:12, УЧТЕННОГО В ЕГРП
- ГРАНИЦА УЧАСТКА №48:20:0020209:20, УЧТЕННОГО В ЕГРП
- ГРАНИЦА ТЕРРИТОРИИ, В ОТНОШЕНИИ КОТОРОЙ ОСУЩЕСТВЛЯЕТСЯ ПОДГОТОВКА ПРОЕКТА ПЛАНИРОВКИ ПРОЕКТА МЕЖЕВАНИЯ ТЕРРИТОРИИ
- КРАСНЫЕ ЛИНИИ
- ГРАНИЦА РЕГУЛИРОВАНИЯ ЗАСТРОЙКИ
- ГРАНИЦА ОТВОДА ДЛЯ СТРОИТЕЛЬСТВА СПОРТИВНОГО КОМПЛЕКСА
- ГРАНИЦА ОТВОДА ДЛЯ РАЗВИТИЯ ЗООЛОГИЧЕСКОГО ПАРКА
- ГРАНИЦА ОТВОДА ДЛЯ ТЕМАТИЧЕСКОГО ПАРКА
- ОБРАЗУЕМЫЕ ЗЕМЕЛЬНЫЕ УЧАСТКИ
- ЗУ:1 — УСЛОВНЫЙ НОМЕР ОБРАЗУЕМОГО ЗЕМЕЛЬНОГО УЧАСТКА
- ГРАНИЦА ФОРМИРУЕМЫХ ЗЕМЕЛЬНЫХ УЧАСТКОВ
- ПУБЛИЧНАЯ СЕРВИТУТА ДЛЯ ПРОХОЖДЕНИЯ СЕТЕЙ
- С-1 — УСЛОВНЫЙ НОМЕР ОБРАЗУЕМОГО ПУБЛИЧНОГО СЕРВИТУТА

ЗДАНИЯ И СООРУЖЕНИЯ:

СУЩ. ПРОЕКТ.

- ЗДАНИЯ,СООРУЖЕНИЯ,ХОЗЯЙСТВЕННЫЕ ПОСТРОЙКИ (ОБЪЕКТЫ НЕКАПИТАЛЬНОГО СТРОИТЕЛЬСТВА)
- ЗДАНИЯ СПОРТИВНО-ОЗДОРОВИТЕЛЬНОГО НАЗНАЧЕНИЯ (ОБЪЕКТЫ КАПИТАЛЬНОГО СТРОИТЕЛЬСТВА)
- ГРАНИЦА КУЛЬТУРНОГО СЛОЯ ИСТОРИЧЕСКОЙ ЧАСТИ ЛИПЕЦКА
- ВОДООХРАННОЙ ЗОНЫ РЕКИ ВОРОНЕЖ (200 м)
- ГРАНИЦА ПРИБРЕЖНОЙ ПОЛОСЫ (50 м)
- ГРАНИЦА САНИТАРНОЙ ОХРАНЫ ИСТОЧНИКА ВОДОСНАБЖЕНИЯ
- ГРАНИЦА ПАМЯТНИКА ПРИРОДЫ
- ГРАНИЦА ПАМЯТНИКА АРХЕОЛОГИИ

Изм.	Кол.уч.	Лист	№Док.	Подп.	Дата	009-2020-ПП1 ВНЕСЕНИЕ ИЗМЕНЕНИЙ В ПРОЕКТ ПЛАНИРОВКИ И ПРОЕКТ МЕЖЕВАНИЯ ТЕРРИТОРИИ НИЖНЕГО ПАРКА В ГОРОДЕ ЛИПЕЦКЕ
Разработал		Кыркова				Проект планировки и проект межевания территории. Раздел 1 — Стадия: П; Лист: 5; Листов:
Проверил		Гулевская				
Н.Контр		Попова				Чертеж межевания. М1:1000. Лист 1 — ООО ПРОЕКТНАЯ ФИРМА ЕКАТЕРИНЫ ГУЛЕВСКОЙ