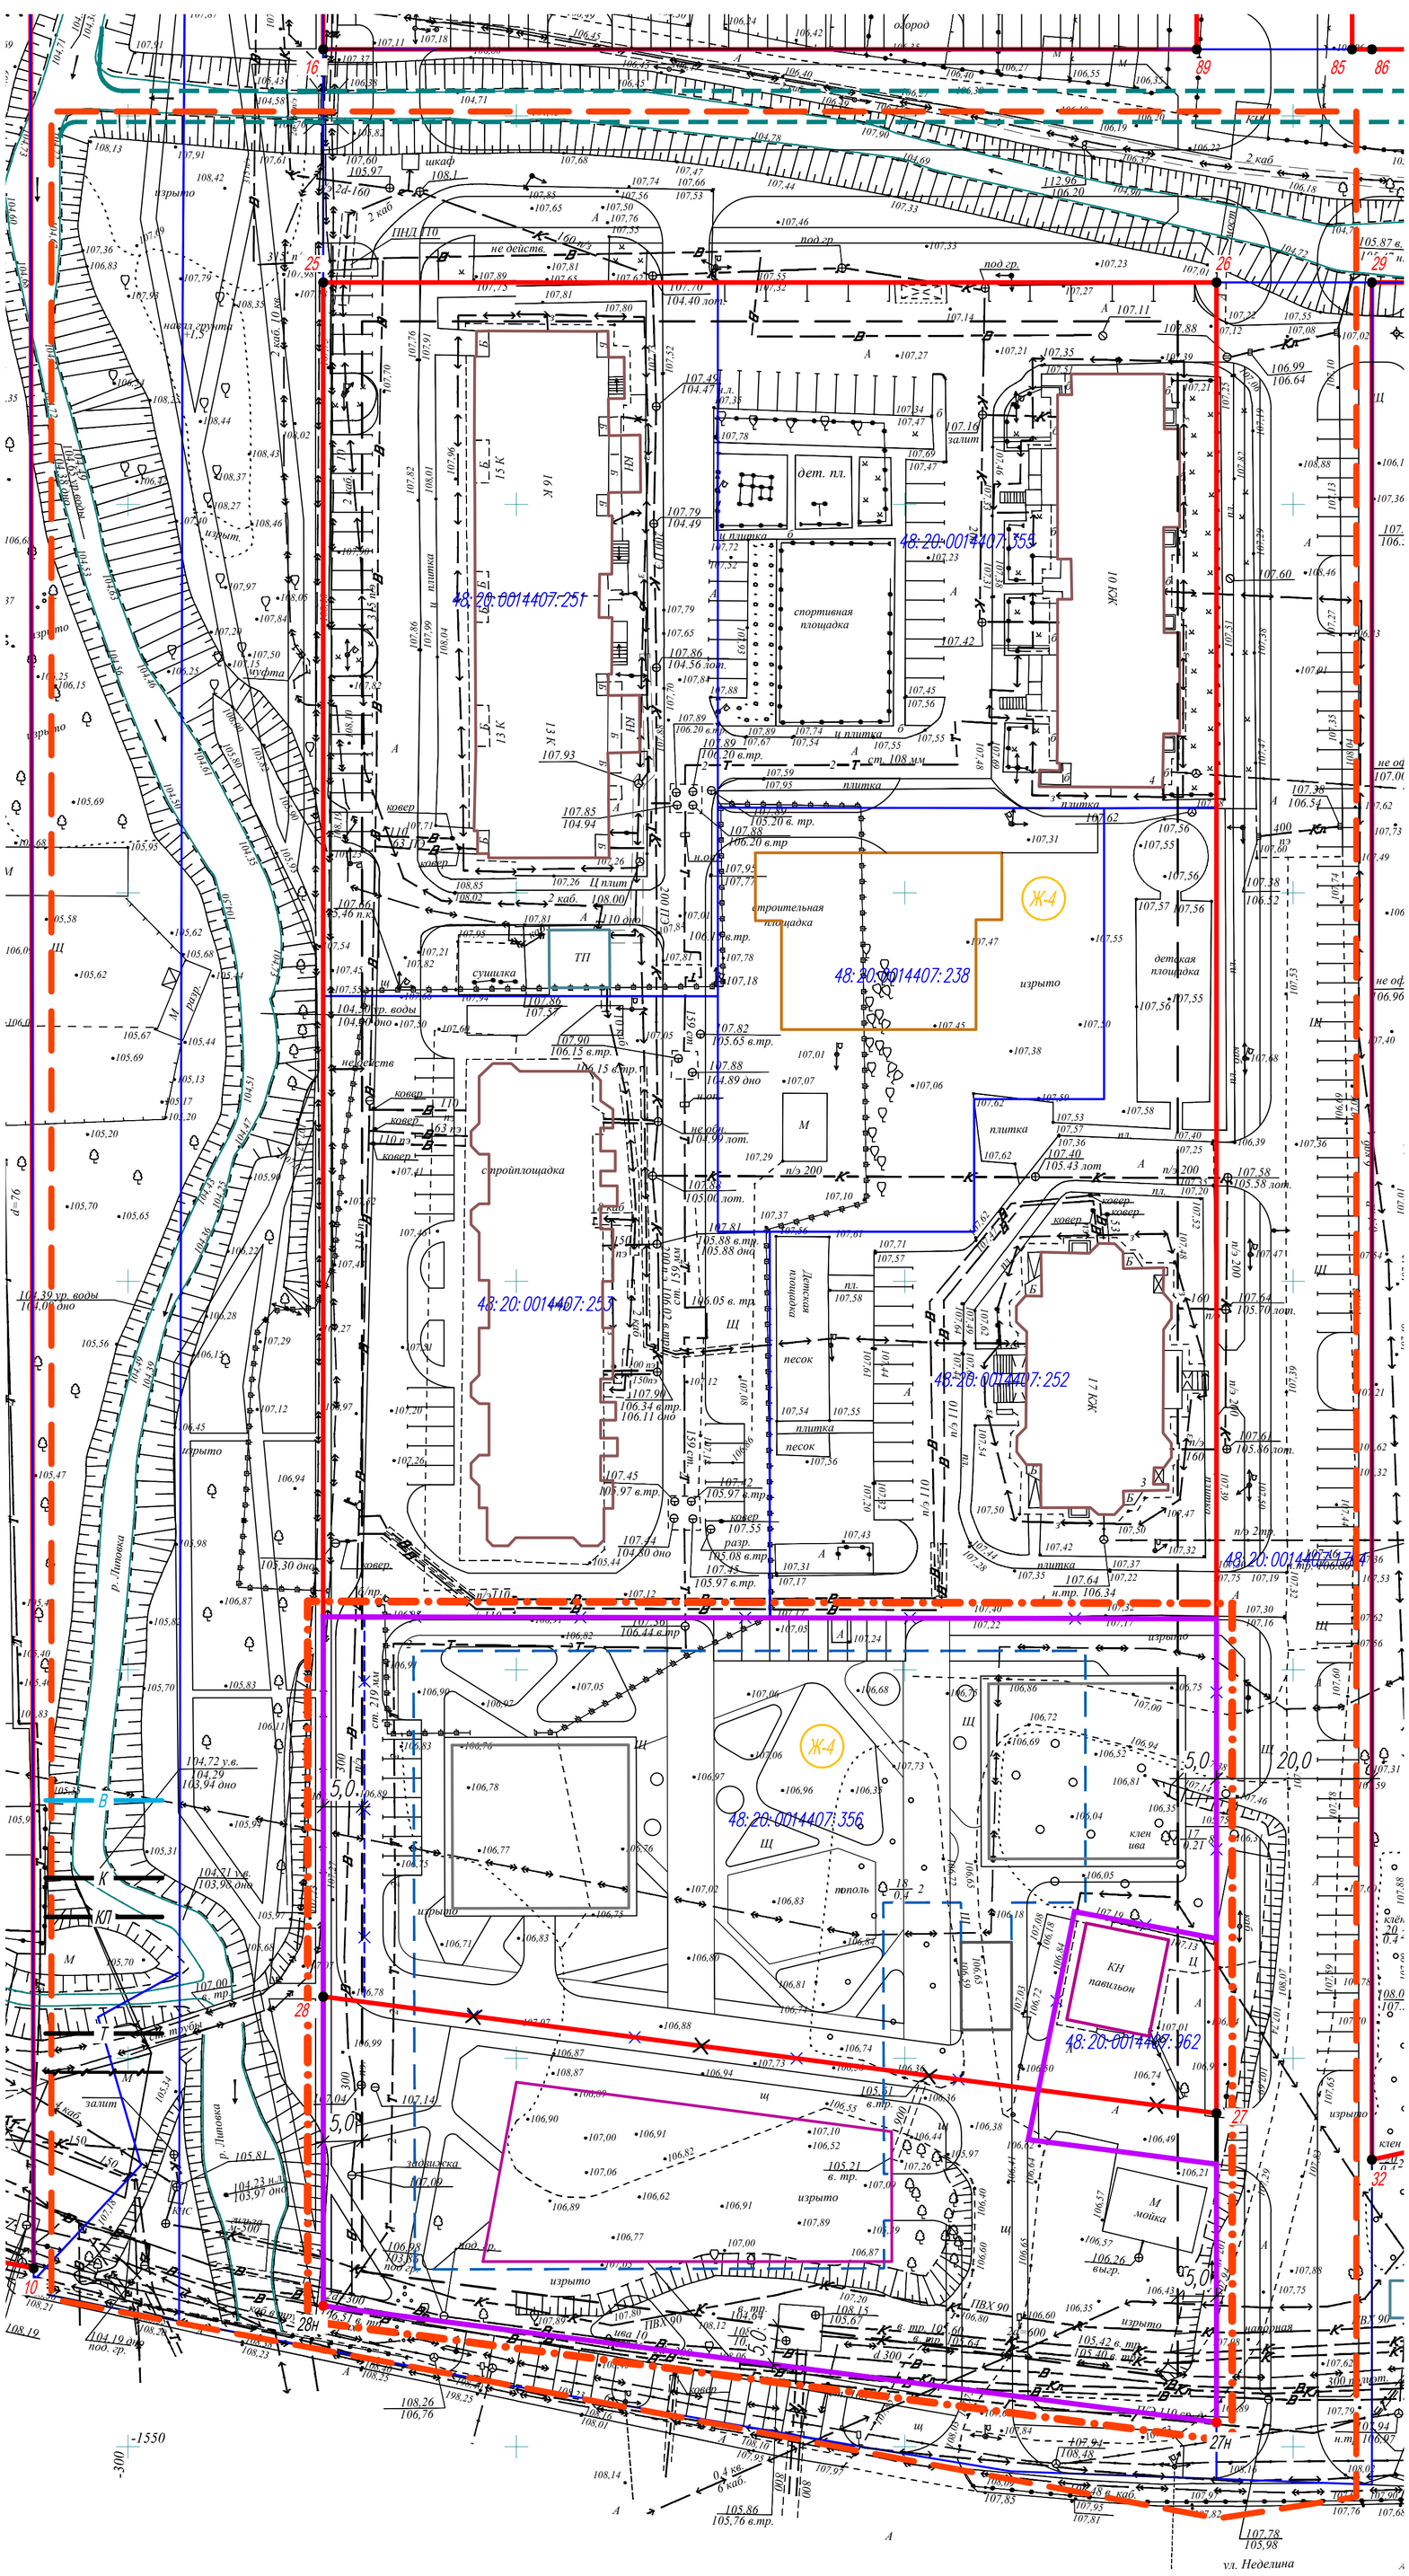

Ведомость координат точек красных линий, МСК-48

Номер точки	Координата X, м	Координата Y, м
25	417667,802	1325523,201
26	417669,588	1325638,188
27	417433,977	1325641,849
27н	417394,192	1325642,467
28н	417407,404	1325527,248
28	417447,188	1325526,629

УСЛОВНЫЕ ОБОЗНАЧЕНИЯ

проект.	сущ.	
		Граница территории разработки проекта внесения изменений
		Граница проектирования
		Красные линии
		Отменяемые красные линии
		Линии регулирования застройки
		Границы существующих кадастровых участков
		Границы ликвидируемых земельных участков
	48:20:0043402:66	Кадастровые номера земельных участков
	Ж-4	Зона застройки многоэтажными жилыми домами
		Многоквартирые жилые дома
		Граница подземной парковки
		Общественные здания
		Здание дошкольного образования (детский сад)
		Инженерные сооружения
		Хозяйственные сооружения
27н	26	Координаты угловых точек красных линий
		Границы образуемых земельных участков

Согласовано

Взам. инв. №

Подп. и дата

Инв. № подл.

Изм.	Кол.уч.	Лист	№док.	Подпись	Дата	73-22-ППиПМ		
						Проект внесения изменений в документацию по планировке территории (проект планировки и проект межевания) квартала в районе ул. Фрунзе, Калинина, М.И.Неделина в городе Липецке		
Разработал		Голубов			04.2022	Основная часть проекта	Стадия	Лист	Листов
Проверил		Дедюхин			04.2022		П	2	
ГИП		Старых			04.2022	Разбивочный чертеж красных линий М1:500	ООО СЗ "Строймастер"		

Формат А1