


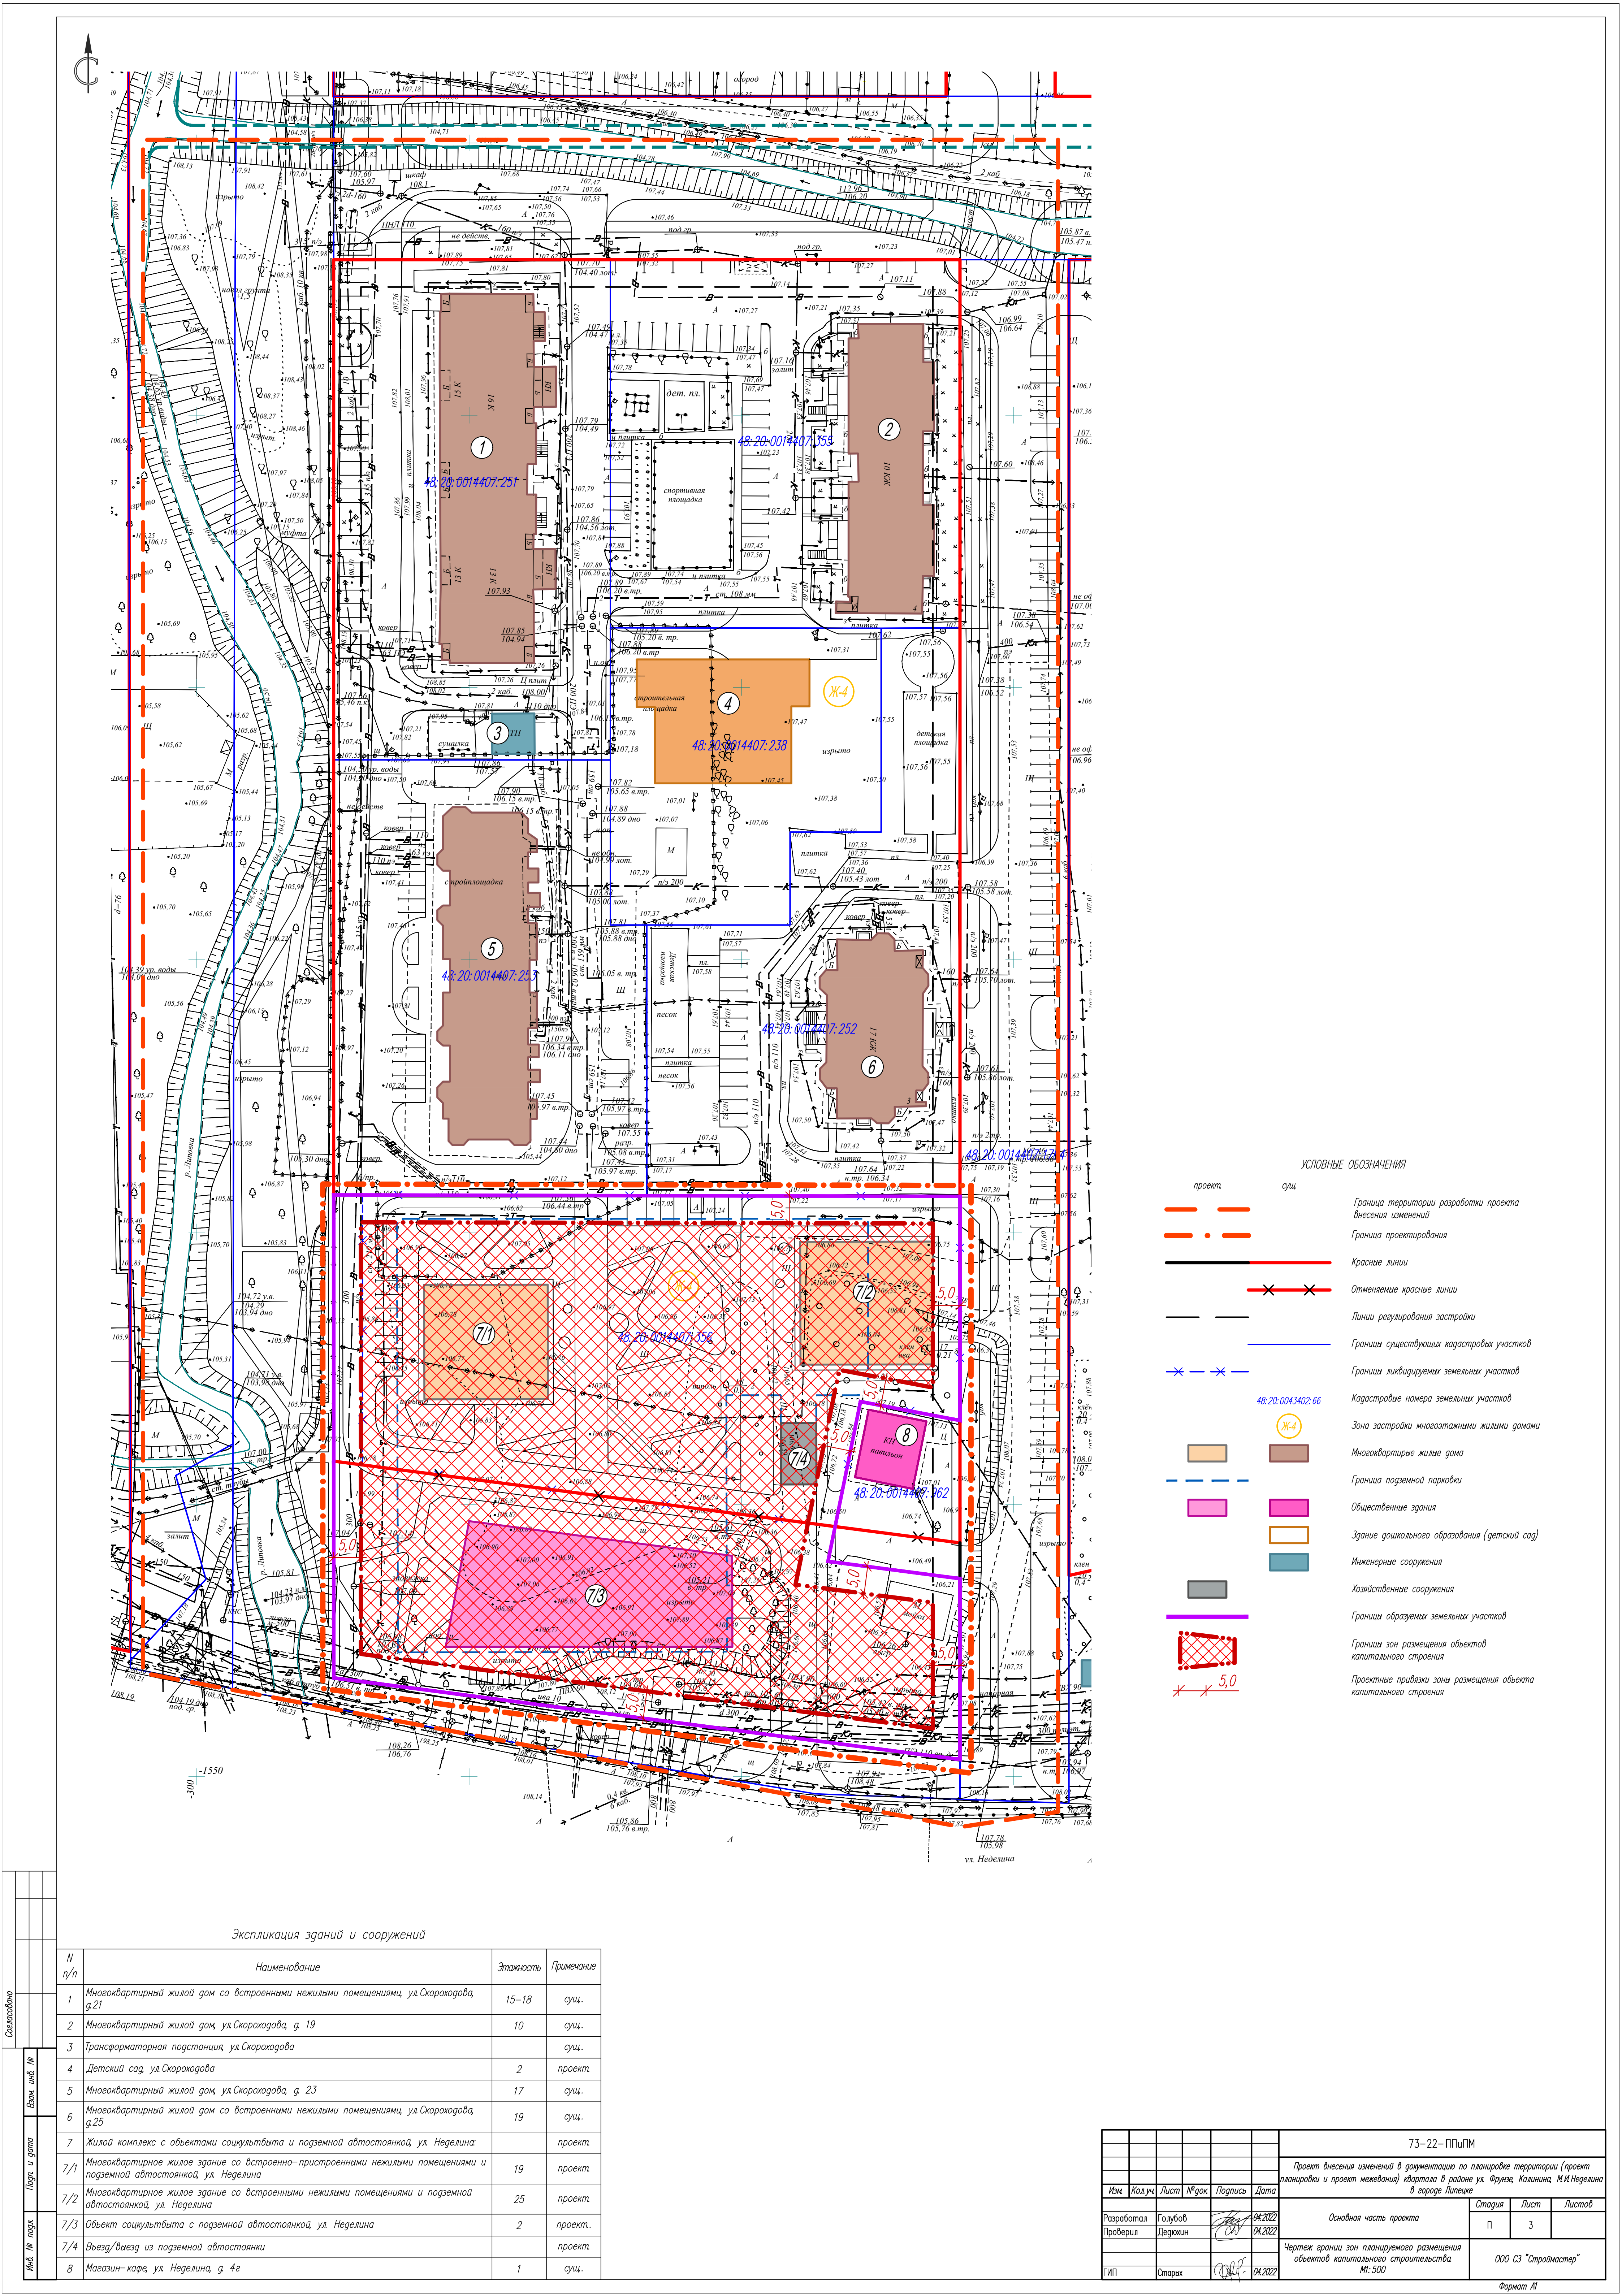

Экспликация зданий и сооружений

N п/п	Наименование	Этажность	Примечание
1	Многоквартирный жилой дом со встроенными нежилыми помещениями, ул.Скорогодова, д.21	15-18	сущ.
2	Многоквартирный жилой дом, ул.Скорогодова, д. 19	10	сущ.
3	Трансформаторная подстанция, ул.Скорогодова		сущ.
4	Детский сад, ул.Скорогодова	2	проект.
5	Многоквартирный жилой дом, ул.Скорогодова, д. 23	17	сущ.
6	Многоквартирный жилой дом со встроенными нежилыми помещениями, ул.Скорогодова, д.25	19	сущ.
7	Жилой комплекс с объектами социкультбыта и подземной автостоянкой, ул. Неделина		проект.
7/1	Многоквартирное жилое здание со встроенно-пристроенными нежилыми помещениями и подземной автостоянкой, ул. Неделина	19	проект.
7/2	Многоквартирное жилое здание со встроенными нежилыми помещениями и подземной автостоянкой, ул. Неделина	25	проект.
7/3	Объект социкультбыта с подземной автостоянкой, ул. Неделина	2	проект.
7/4	Выезд/въезд из подземной автостоянки		проект.
8	Магазин-кофе, ул. Неделина, д. 4г	1	сущ.

73-22-ПППМ					
Проект внесения изменений в документацию по планировке территории (проект планировки и проект межевания) квартала в районе ул. Фрунзе, Калинин, М.И.Неделина в городе Липецке					
Изм.	Кол.уч.	Лист	№ док.	Подпись	Дата
Разработал	Голубов	04.2022			
Проверил	Легачин	04.2022			
Основная часть проекта				Статус	Лист
Чертеж границ зон планируемого размещения объектов капитального строительства				П	3
М: 500				ООО СЗ "Строумастер"	
ГИП				Формат А1	