


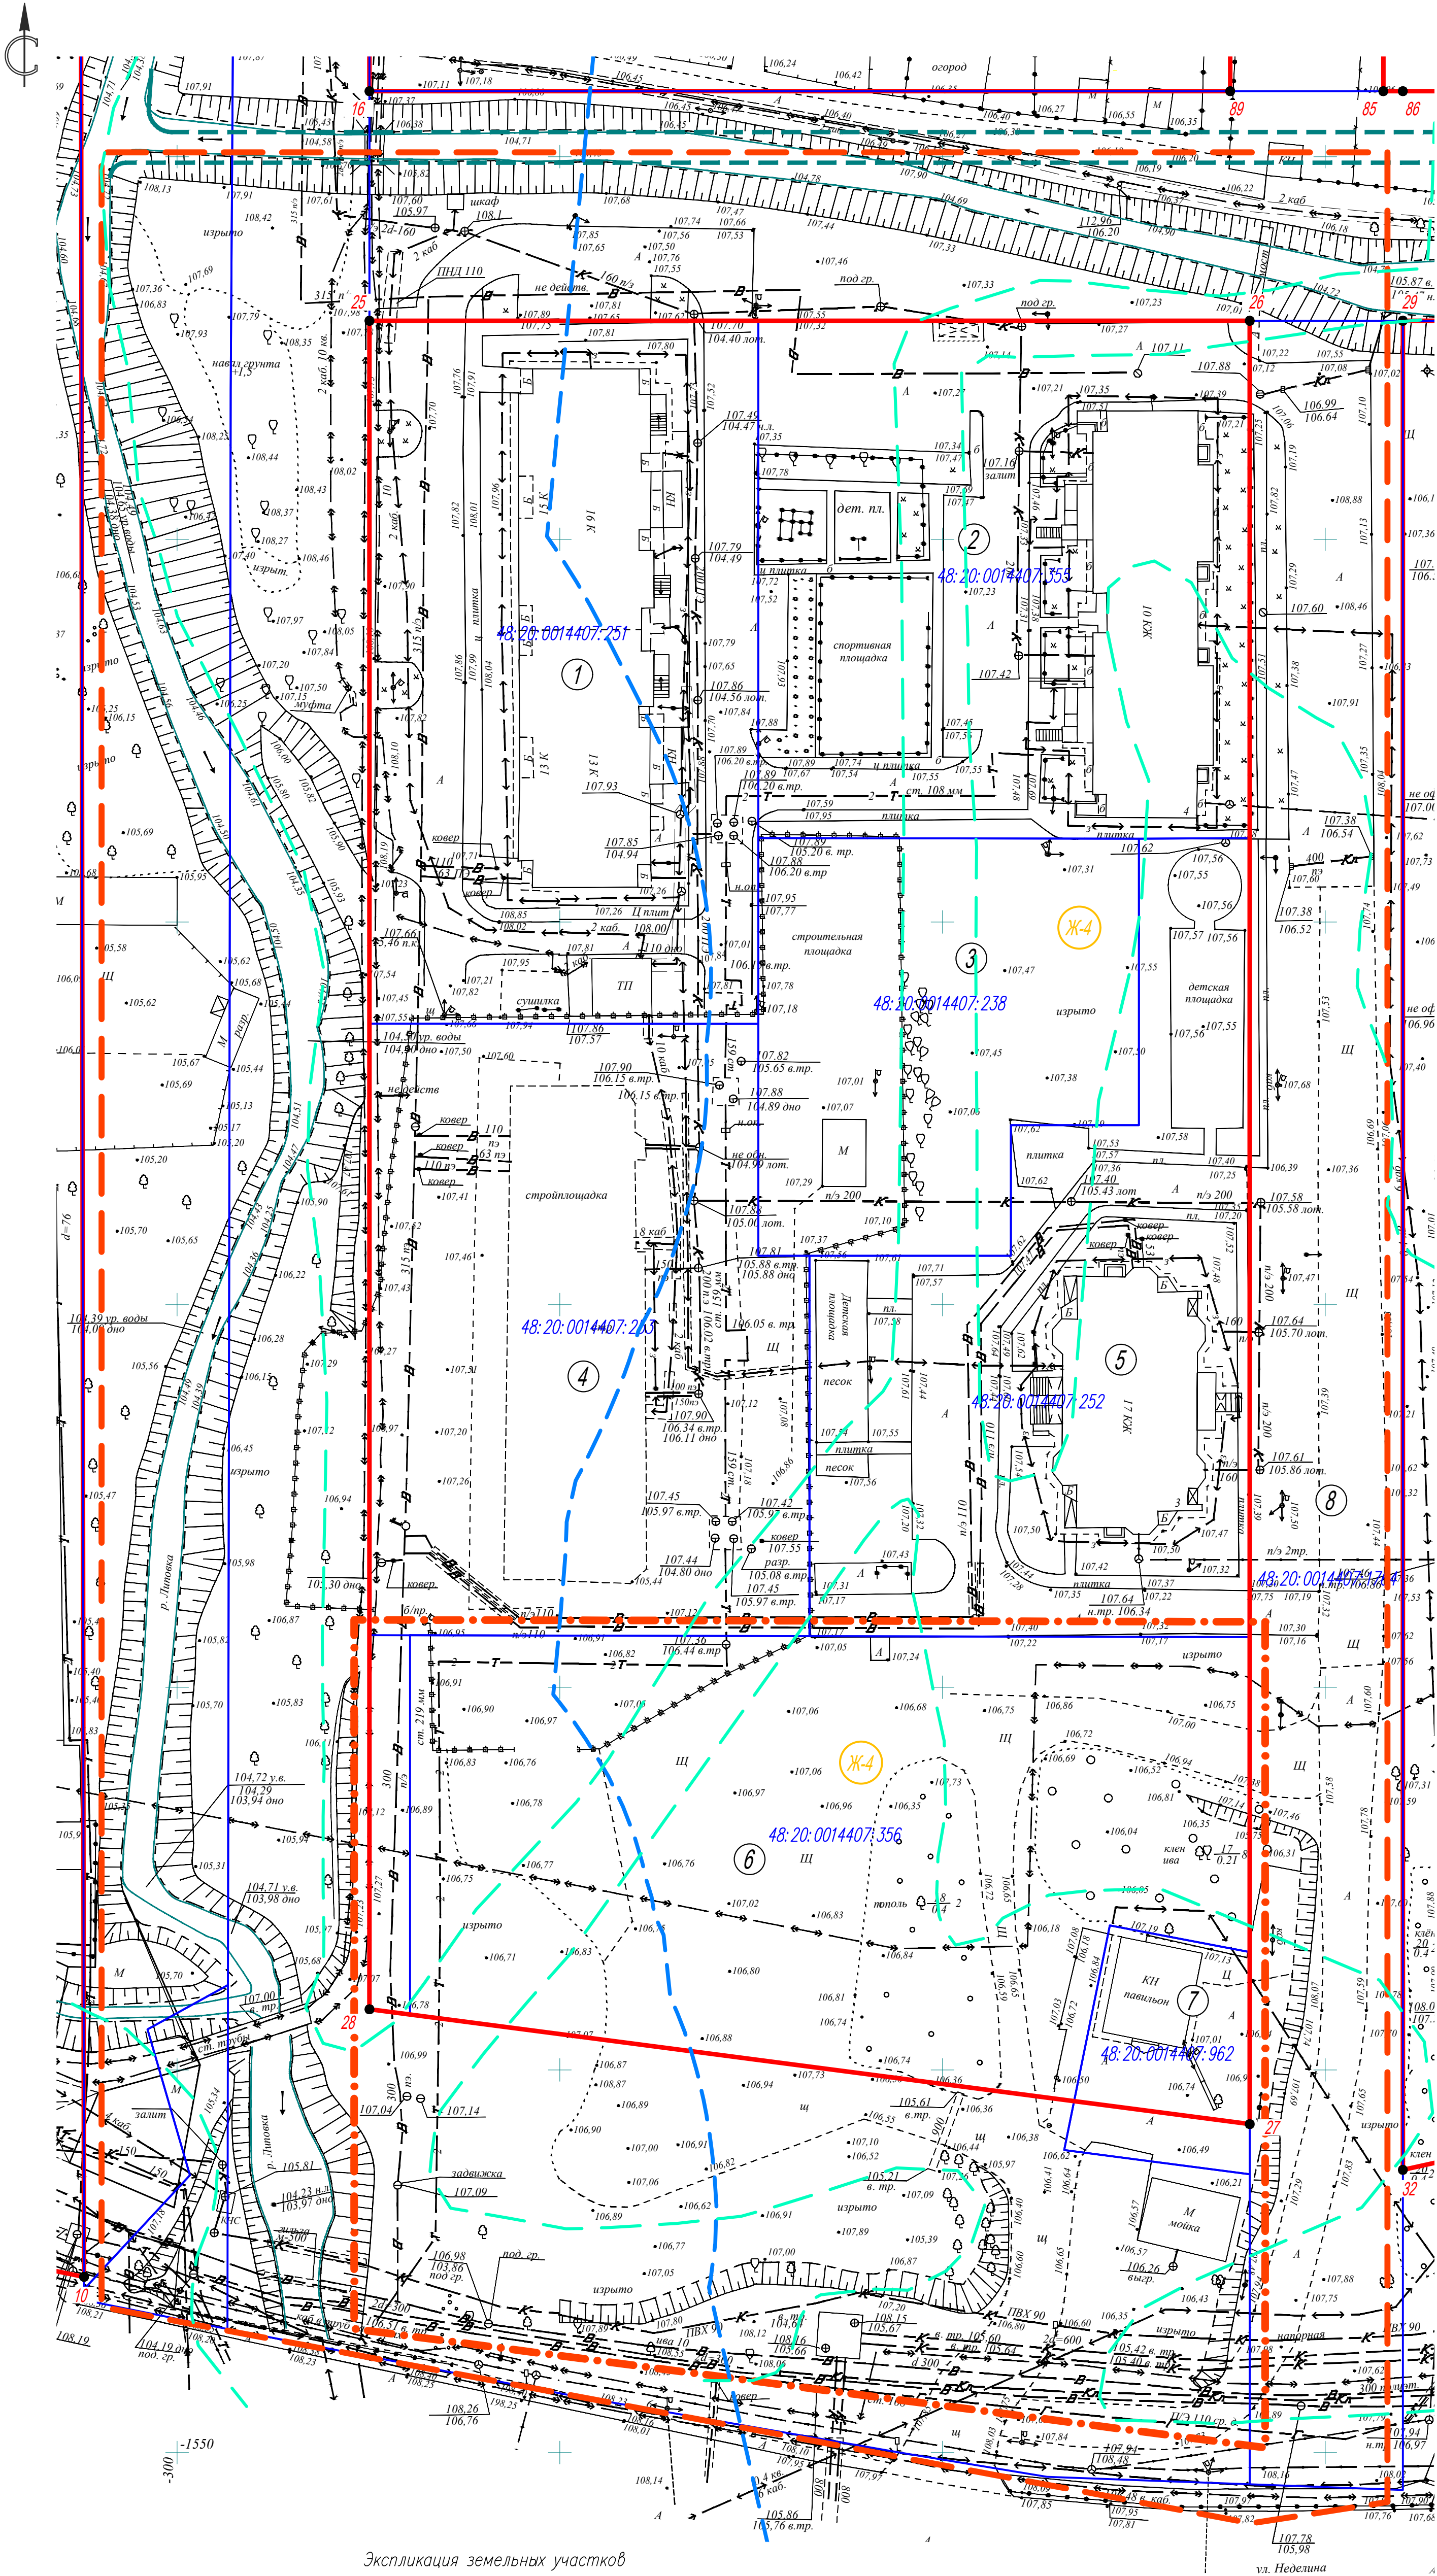

Ведомость координат точек красных линий, МСК-48

Номер точки	Координата X, м	Координата Y, м
25	417667,802	1325523,201
26	417669,588	1325638,188
27	417433,977	1325641,849
28	417447,188	1325526,629

УСЛОВНЫЕ ОБОЗНАЧЕНИЯ

проект	сущ.	Граница территории разработки проекта
— — — — —	— — — — —	Граница проектирования
— — — — —	— — — — —	Красные линии
— — — — —	— — — — —	Границы существующих кадастровых участков
48:20:0043402:66	Ж-4	Кадастровые номера земельных участков
Ж-4	26	Зона застройки многоквартирными жилыми домами
— — — — —	— — — — —	Координаты угловых точек существующих красных линий
— — — — —	— — — — —	Водоохранная зона р.Липовка
— — — — —	— — — — —	Зона затопления паводком 1% обеспеченности
Существующие сети в границах проектирования		Водопровод
		Газопровод
		ЛЭП
		Бытовая канализация
		Дождевая канализация
		Теплосеть
		ВОЛС

Экспликация земельных участков

Рабочий номер по схеме	Адрес земельного участка	Кадастровый номер исходного земельного участка	Провладелец земельного участка	Категория земель	Вид разрешенного использования	Площадь земельного участка, кв.м
1	Липецкая область, г.Липецк, в районе улиц М.И.Неделина и Валентина Скорюкова	48:20:0014407:251	—	Земли населенных пунктов	жилое здание №1 с помещениями социальными	4667
2	Липецкая область, г.Липецк, в районе улиц М.И.Неделина и Валентина Скорюкова	48:20:0014407:355	Частная собственность		многоэтажная жилая застройка	4343
3	Липецкая область, г.Липецк, в районе улиц М.И.Неделина и Валентина Скорюкова	48:20:0014407:238	Собственность публично-правовых образований		для строительства детского сада	2425
4	Липецкая область, г.Липецк, в районе улиц М.И.Неделина и Валентина Скорюкова	48:20:0014407:253	—		жилое здание №2 с помещениями социальными	4392
5	Липецкая область, г.Липецк, в районе улиц М.И.Неделина и Валентина Скорюкова	48:20:0014407:252	Частная собственность		для строительства жилого здания №3 с помещениями социальными	3939
6	Липецкая область, г.Липецк, в районе ул. М.И.Неделина, в районе д.4	48:20:0014407:356	—		Многоэтажная жилая застройка (высотная застройка)	5748
7	Российская Федерация, Липецкая обл., г.Липецк, ул.Неделина	48:20:0014407:962	Частная собственность		Для магазина с кафе	631
8	Российская Федерация, Липецкая область, городской округ город Липецк, город Липецк	48:20:0014407:1764	—		Земельные участки (территории) общего пользования	5610

73-22-ПППМ					
Проект внесения изменений в документацию по планировке территории (проект планировки и проект межевания) квартала в районе ул. Фрунзе, Калинин, М.И.Неделина в городе Липецке					
Изм.	Колуч.	Лист	№ док.	Подпись	Дата
Разработал	Голубов	04.2022	Материалы по обоснованию проекта	Старший	Лист
Проверил	Ледякин	04.2022	Схема использования территории в период подготовки проекта планировки территории (опорный план). М:500	П	2
Ген.пр.	Старух	04.2022	000 СЗ "Строумстер"	Формат А1	