


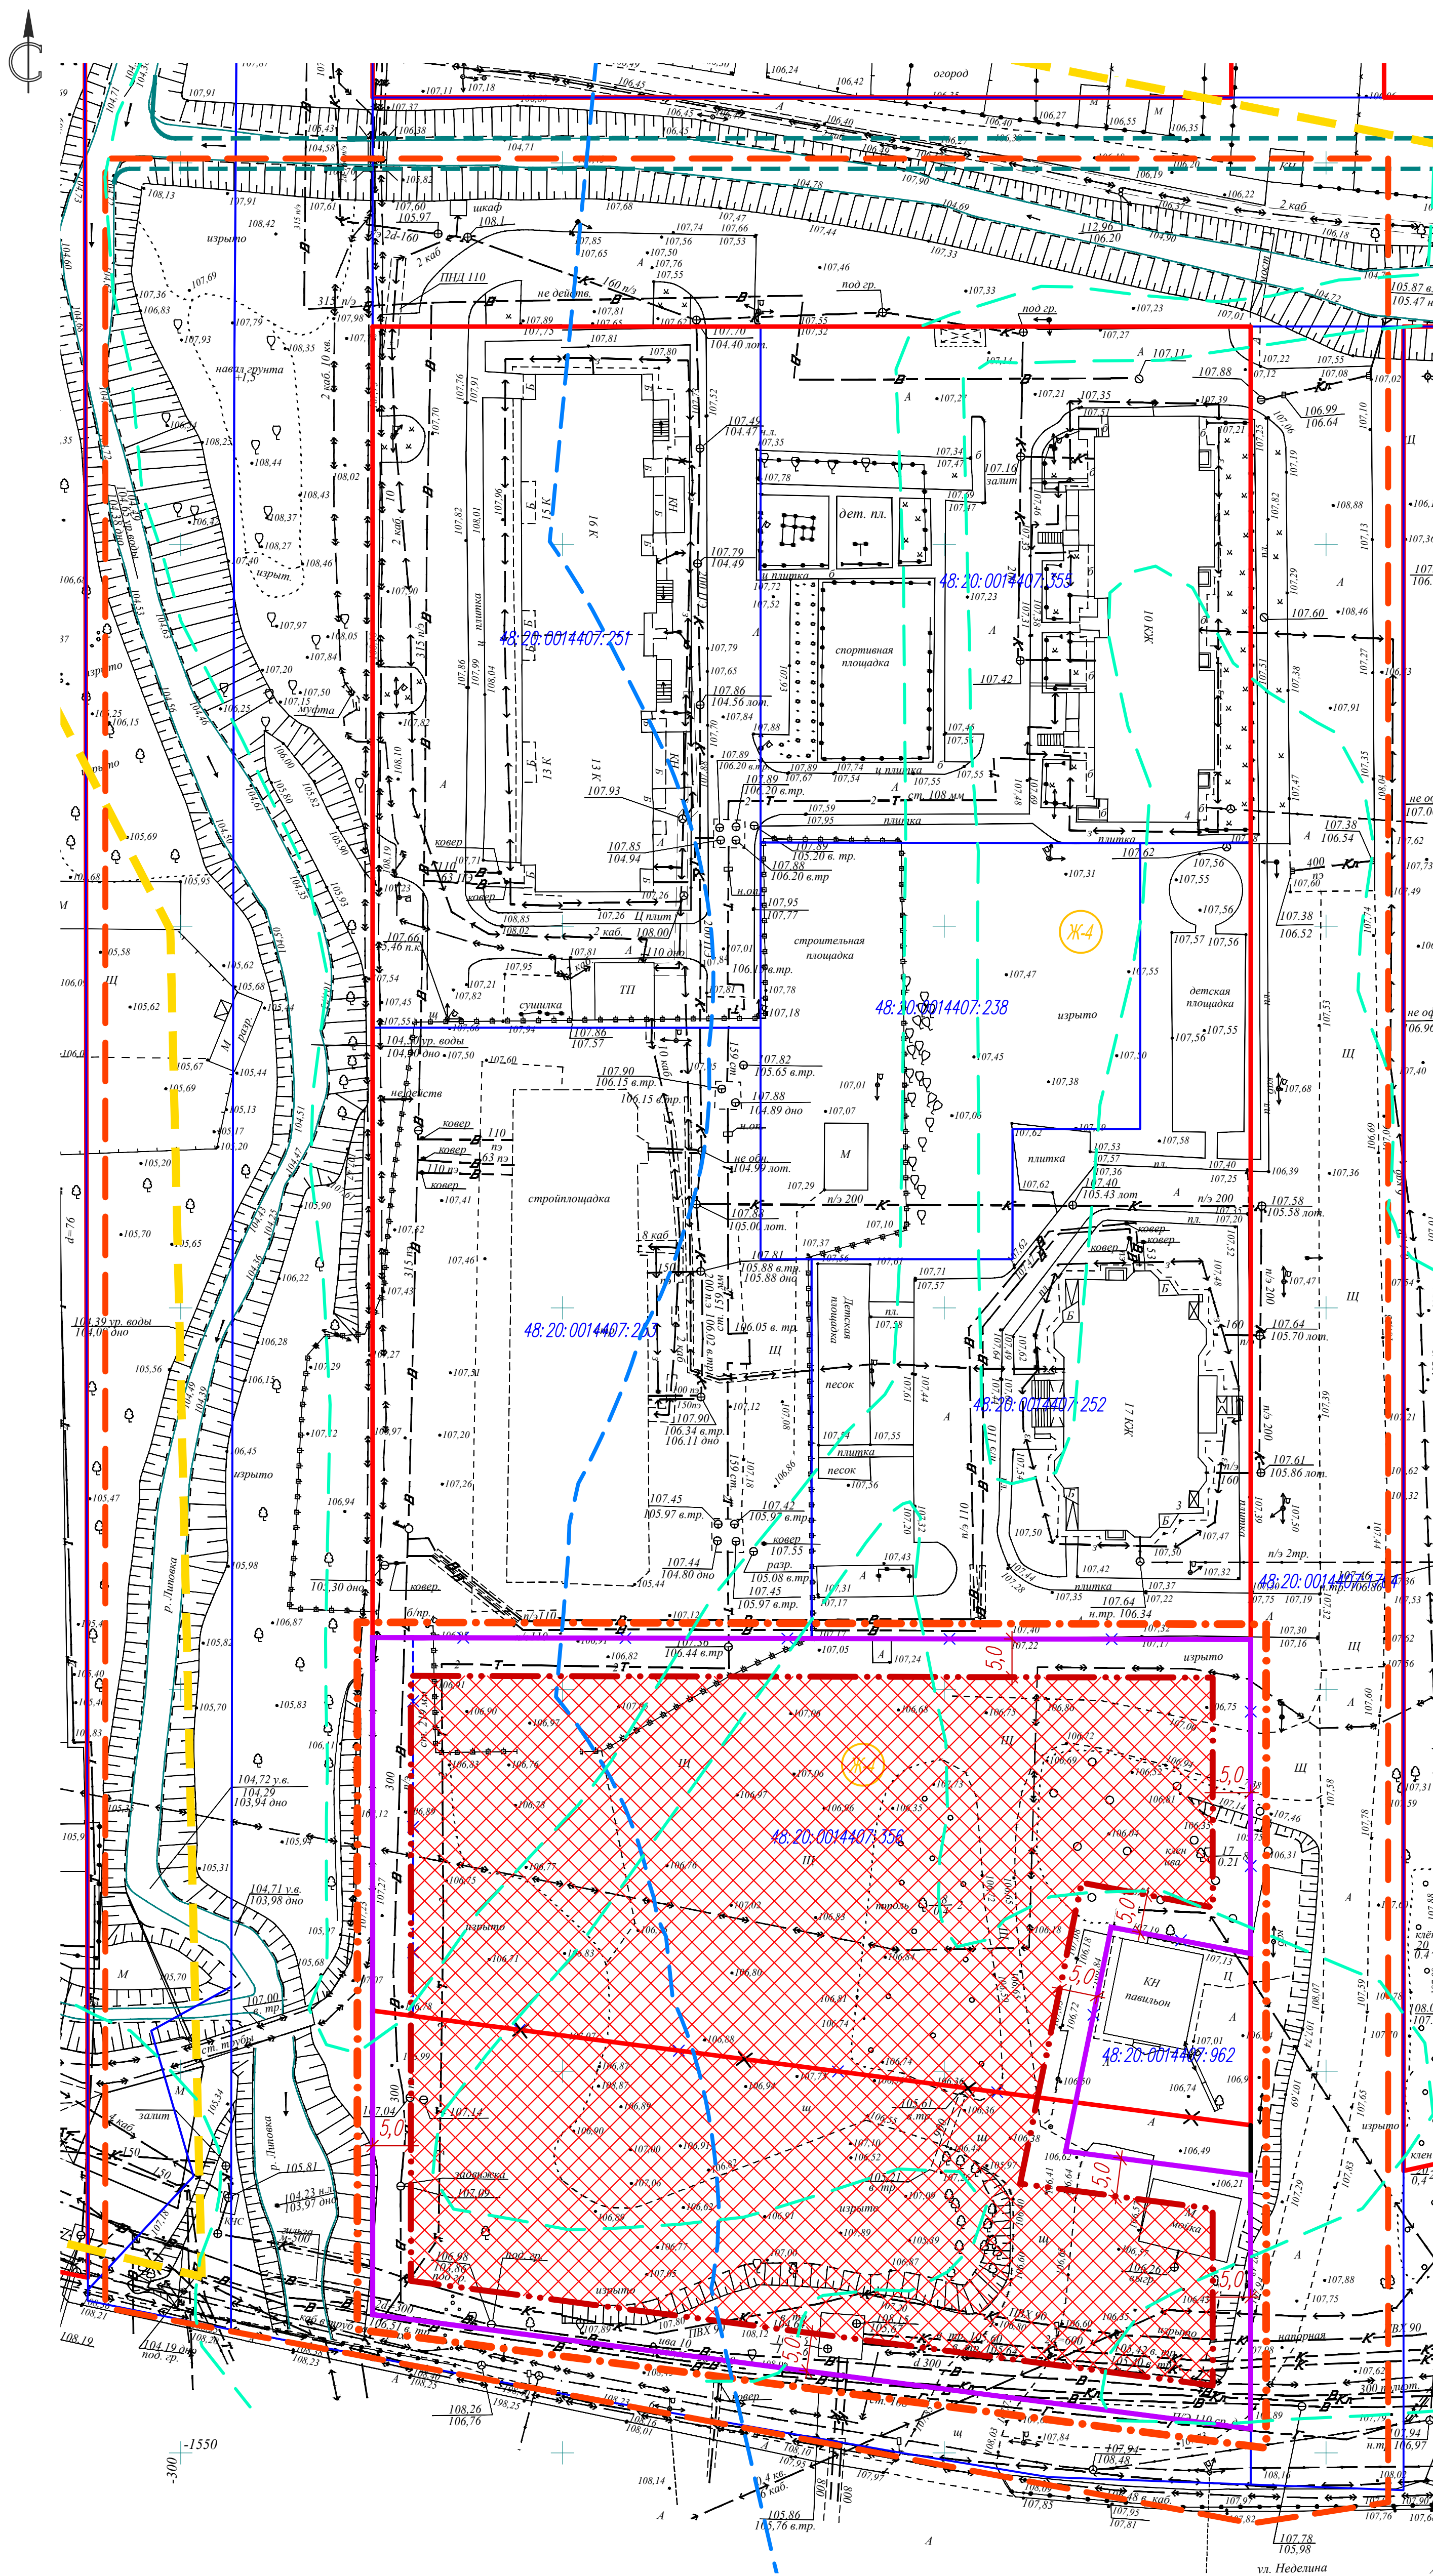

УСЛОВНЫЕ ОБОЗНАЧЕНИЯ

- | | | | |
|---|---|---|---|
| проект | сущ | | Граница территории разработки проекта
внесения изменений |
|  |  | | Граница проектирования |
|  |  | | Красные линии |
| |  | | Отменяем красные линии |
|  | | | Линии регулирования застройки |
| |  | | Границы существующих кадастровых участков |
|  | | | Границы ликвидируемых земельных участков |
| | | 48:00:0043402:66 | Кадастровые номера земельных участков |
| | |  | Зона застройки многоквартирными жилыми домами |
|  | | | Границы образуемых земельных участков |
|  | | | Границы зон размещения объектов
капитального строения |
|  | | | Проектные привязки зоны размещения объекта
капитального строения |
|  |  | | Граница объекта археологического наследия
"Культурный слой исторической части города
Липецка" |
|  | | | Водоохранная зона р.Липовка |
|  | | | Зона затопления паводком 1% обеспеченности |

Примечание:
В границе проектируемой территории объекты культурного наследия и ООПТ отсутствуют.

						73-22-ППУПМ			
						Проект внесения изменений в документацию по планировке территории (проект планировки и проект межевания) участка в районе ул. Фрунзе, Калинин, М.И.Невзелин в городе Липецке			
Изм.	Кол-во	Лист	№ док.	Подпись	Дата	Материалы по обоснованию проекта	Страница	Лист	Листов
Разработана	Голубов				04.2022		1	3	000 СЗ "Строиндустр"
Проверил	Ледохи				04.2022	Чертеж границ зон планируемого размещения объектов капитального строительства. М:500			
ГИП	Старых				04.2022				