



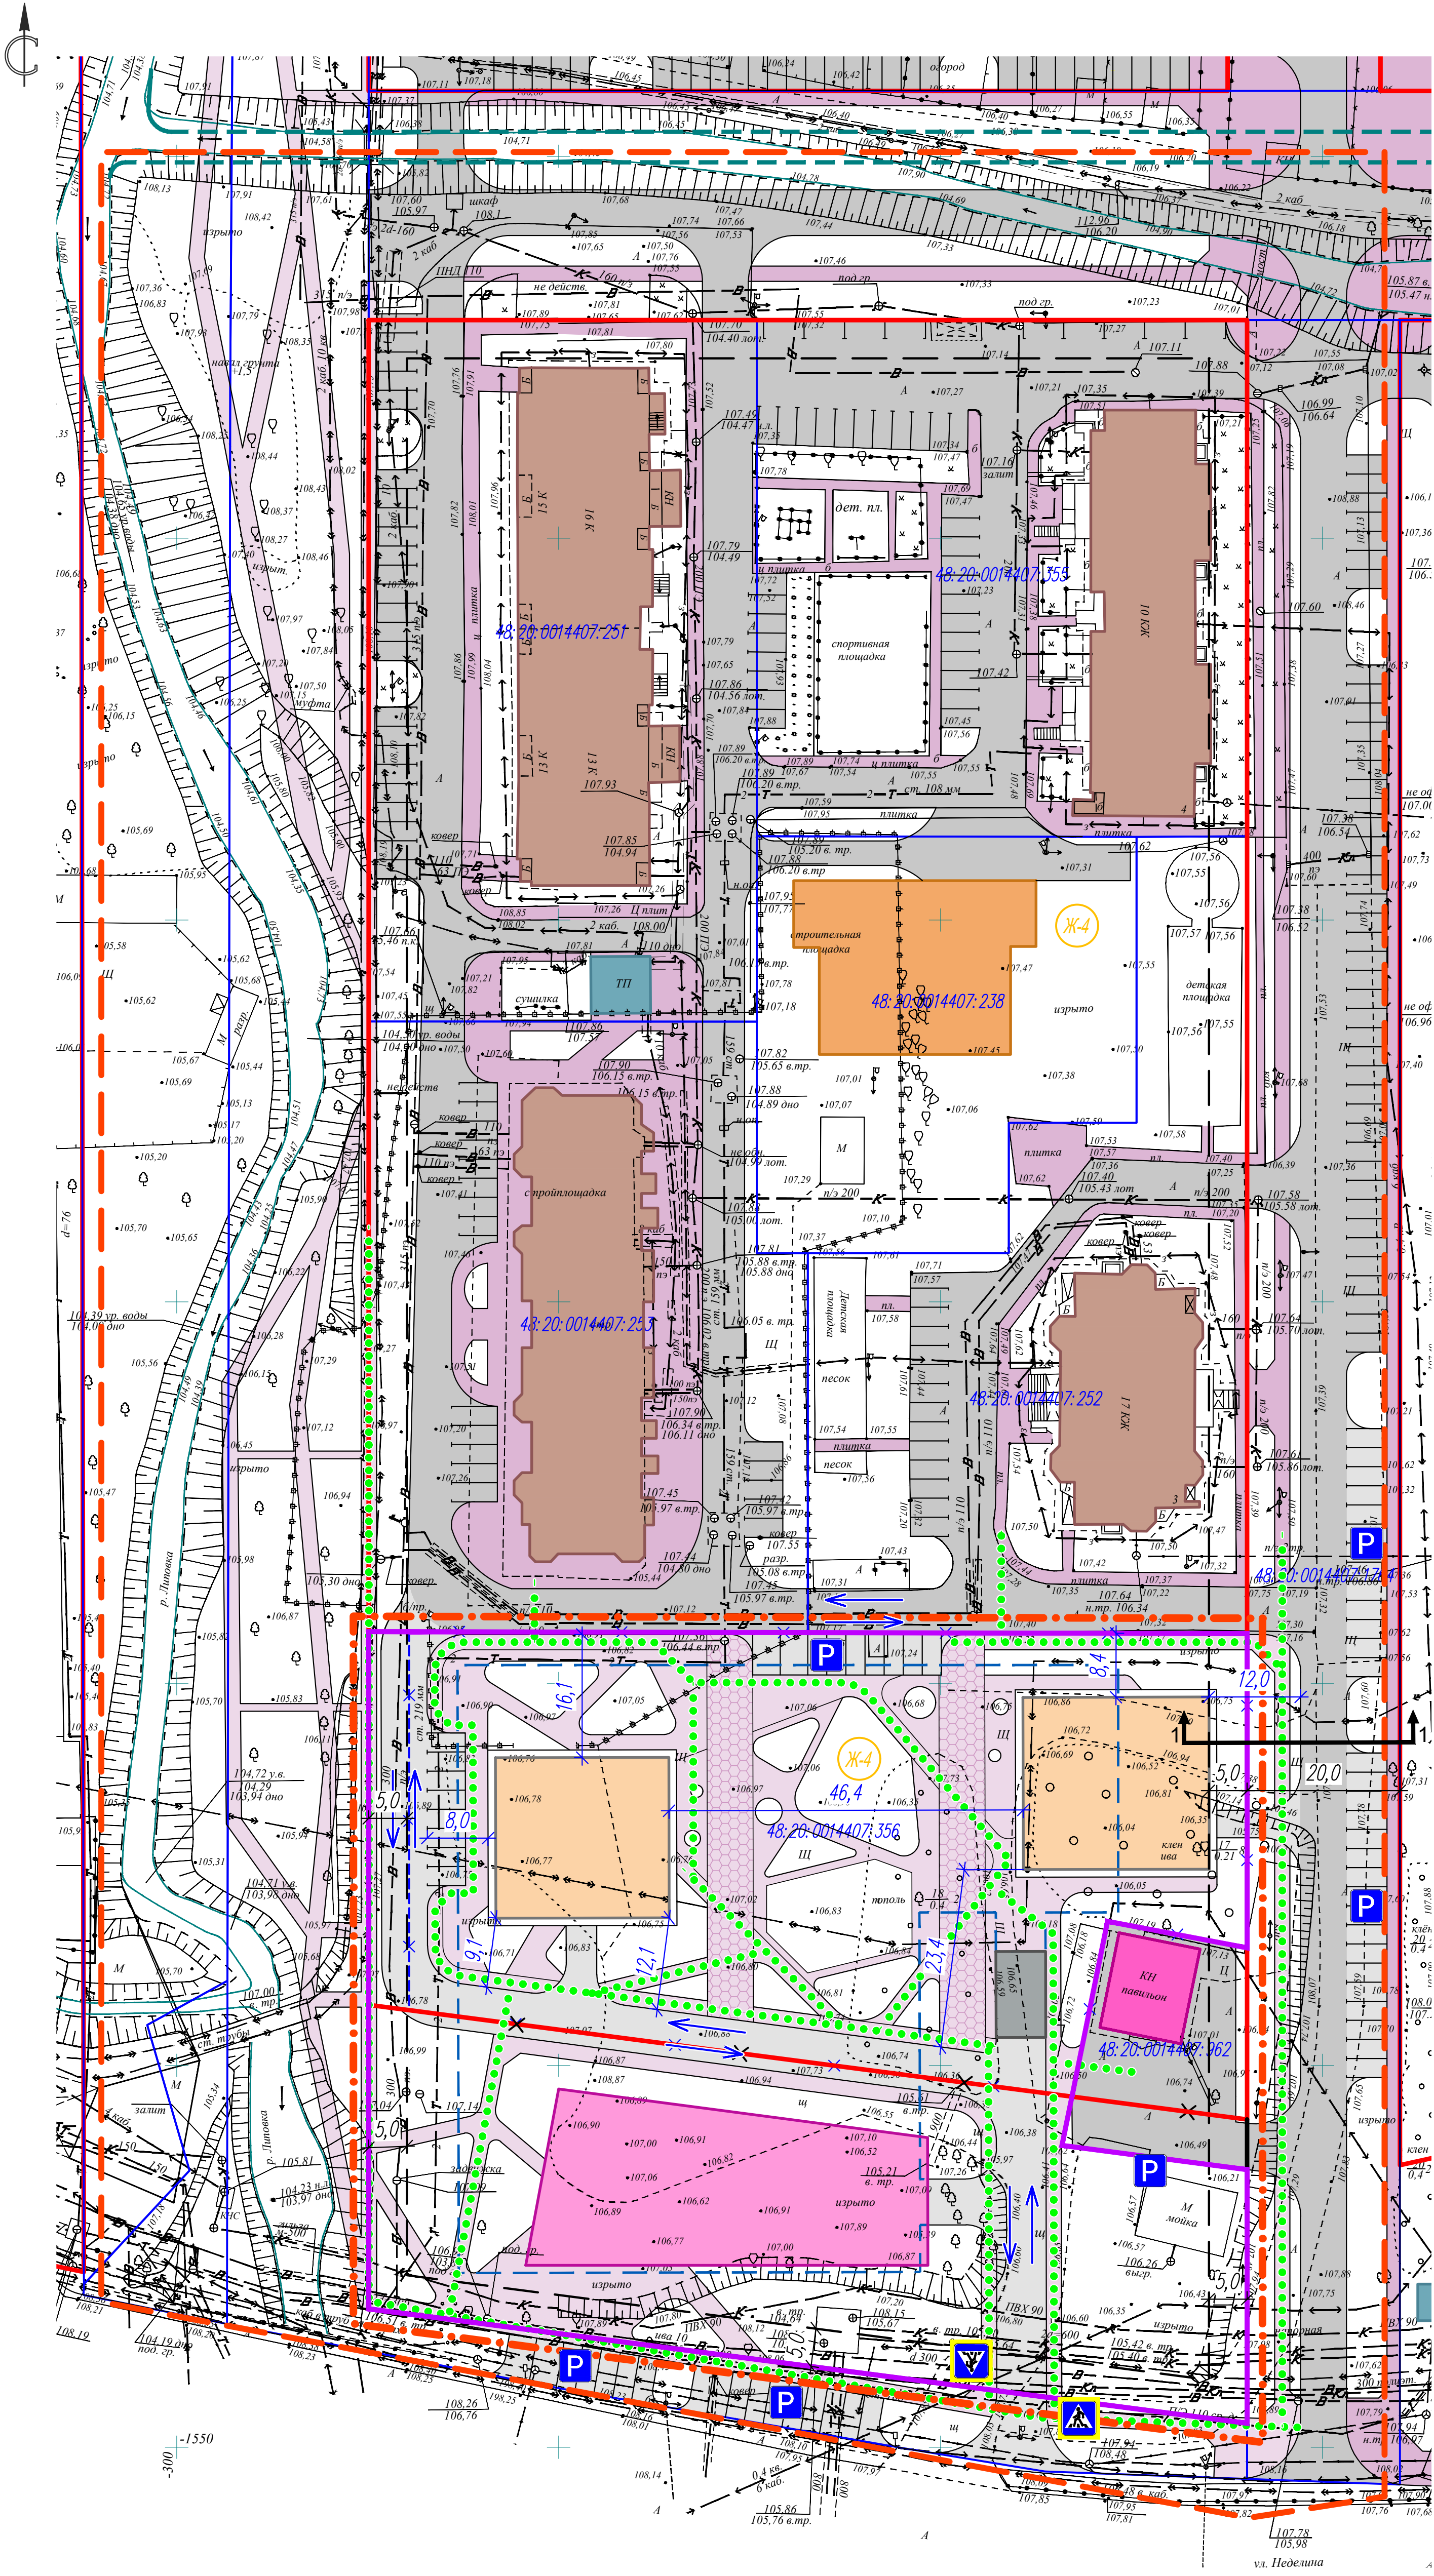

- УСЛОВНЫЕ ОБОЗНАЧЕНИЯ
- проект
 - сущ
 - Граница территории разработки проекта внесения изменений
 - Граница проектирования
 - Красные линии
 - Отменяемые красные линии
 - Линии регулирования застройки
 - Граница существующих кадастровых участков
 - Граница ликвидируемых земельных участков
 - Кадастровые номера земельных участков
 - Зона застройки многоквартирными жилыми домами
 - Многоквартирные жилые дома
 - Граница подземной парковки
 - Асфальтовое покрытие
 - Плиточное покрытие (брусчатка по песчаному основанию)
 - Плиточное покрытие усиленное (по бетонному основанию)
 - Общественные здания
 - Здание дошкольного образования (детский сад)
 - Инженерные сооружения
 - Хозяйственные сооружения
 - Граница образуемых земельных участков
 - Направление движения транспортных средств
 - Основные пути пешеходного движения
 - Парковки автотранспорта
 - Пешеходный переход
 - Поперечный профиль жилой улицы

Проектируемый поперечный профиль жилой улицы (1-1)

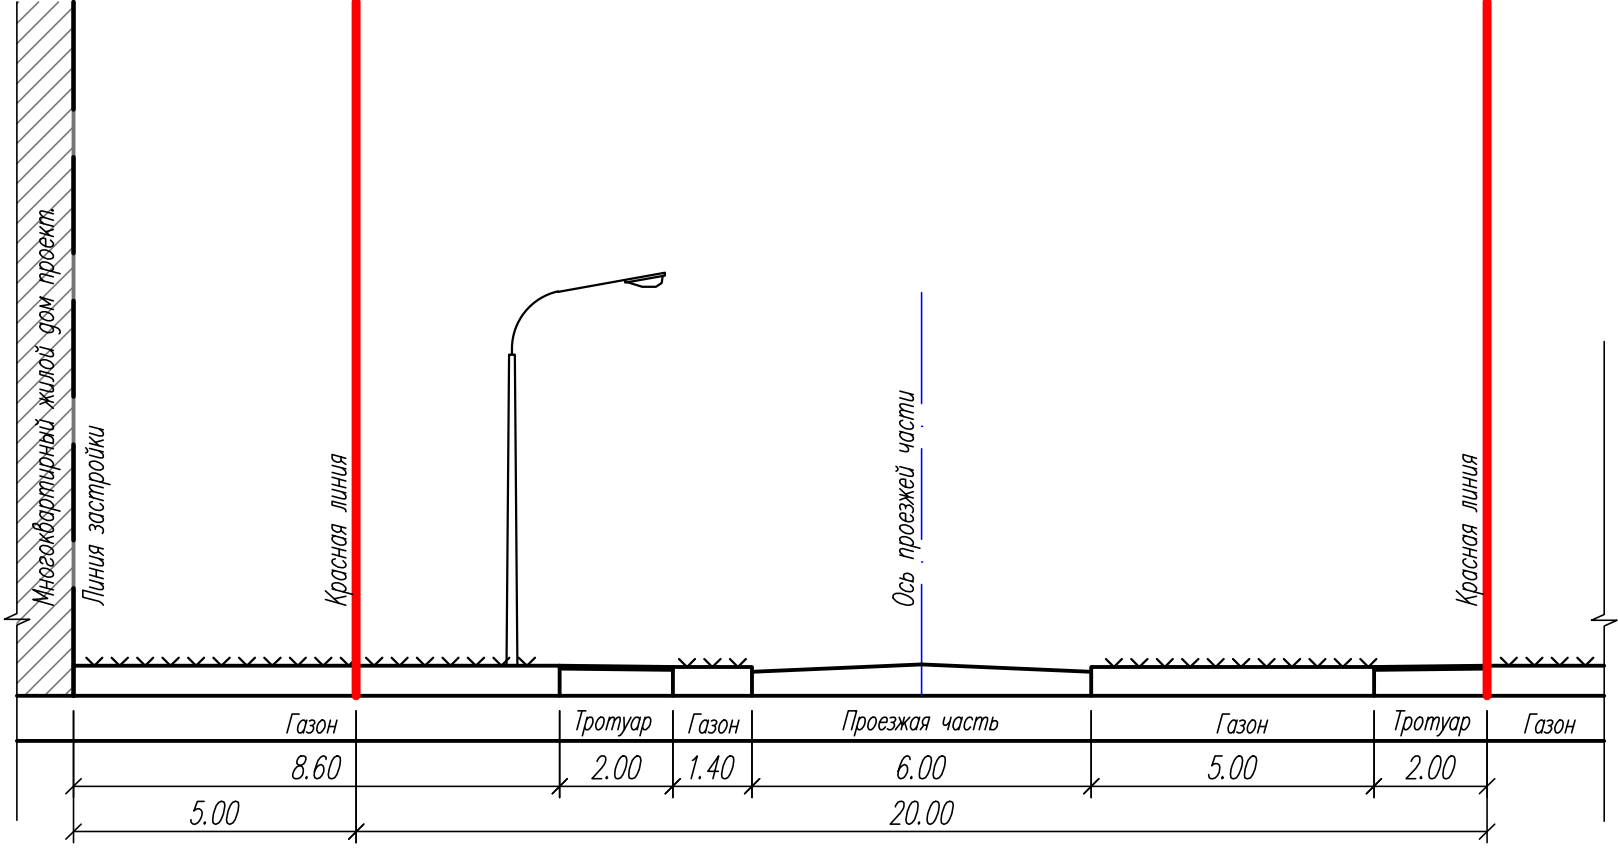

						73-22-ПППМ		
						Проект внесения изменений в документацию по планировке территории (проект планировки и проект межевания) квартала в районе ул. Фрунзе, Калинин, М.И.Неделина в городе Липецке		
Изм.	Колуч.	Лист	№ док	Подпись	Дата	Материалы по обоснованию проекта	Статус	Лист
Разработал	Голубов	04.2022					П	4
Проверил	Легачин	04.2022				Схема организации движения транспорта и пешеходов. М:500	ООО СЗ "Стройтек"	
ГИП	Старух	04.2022					Формат А1	