


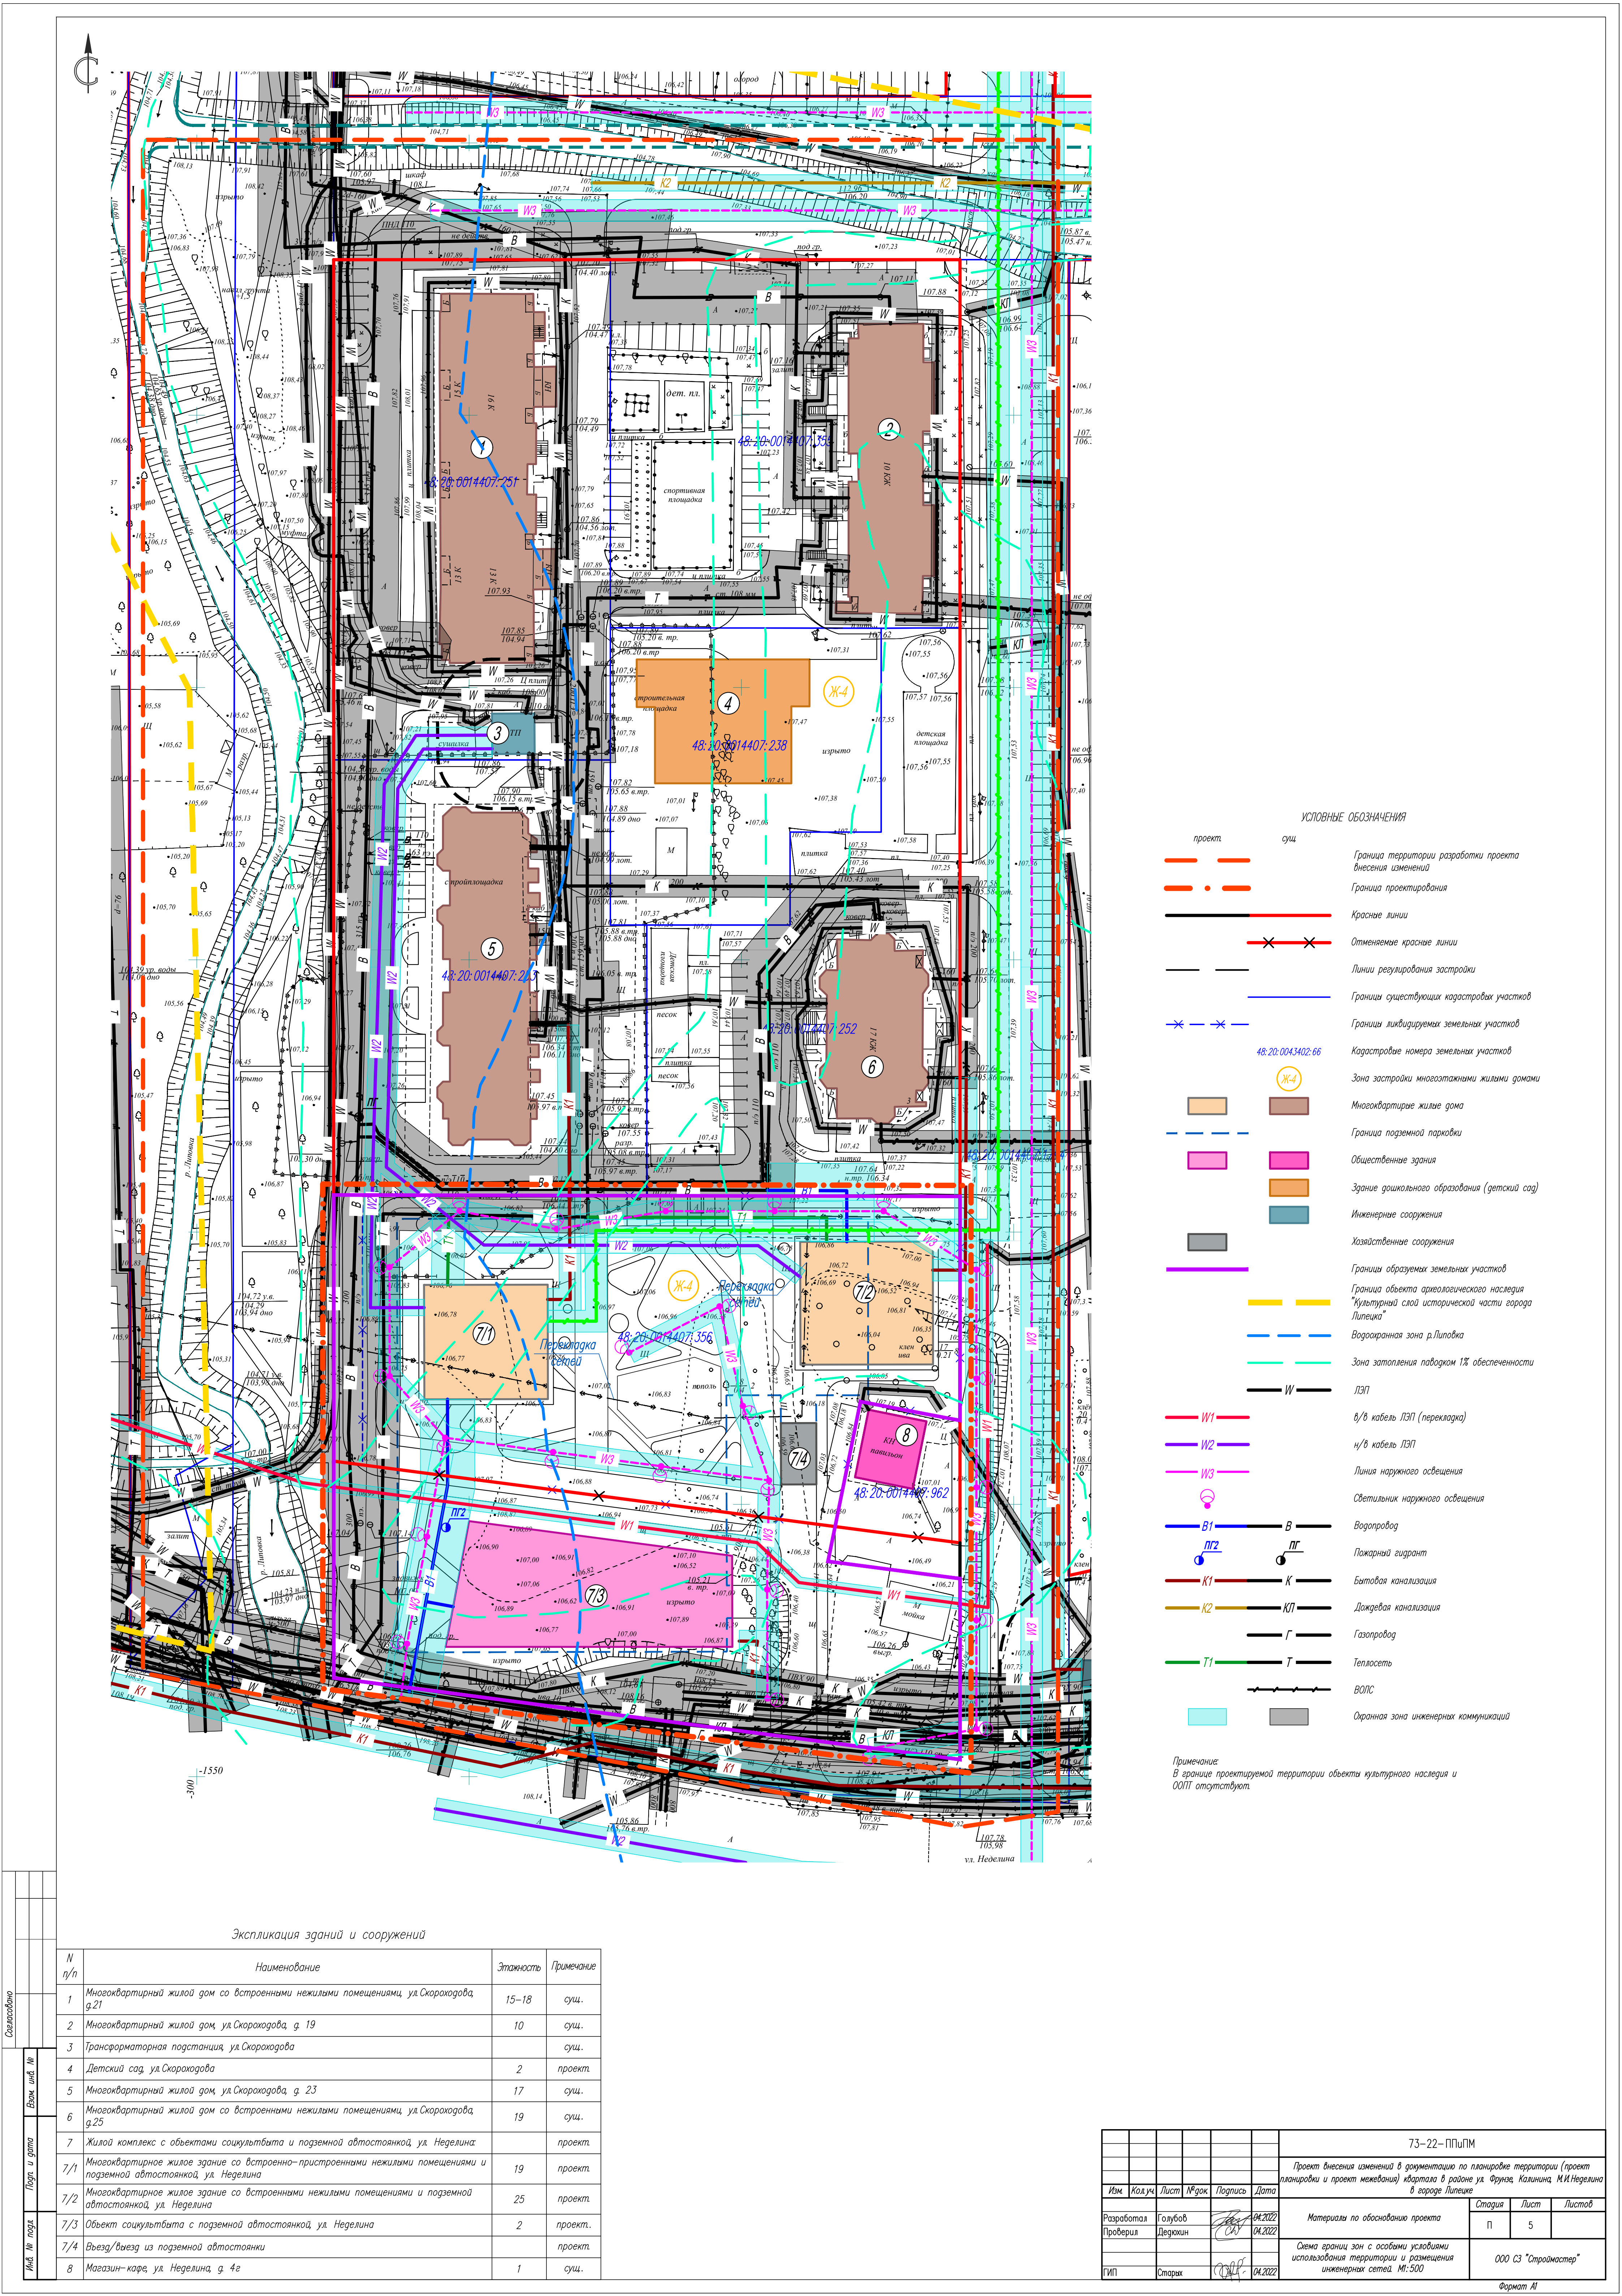

Экспликация зданий и сооружений

N п/п	Наименование	Этажность	Примечание
1	Многоквартирный жилой дом со встроенными нежилыми помещениями, ул. Скороходова, д.21	15-18	сущ.
2	Многоквартирный жилой дом, ул. Скороходова, д. 19	10	сущ.
3	Трансформаторная подстанция, ул. Скороходова		сущ.
4	Детский сад, ул. Скороходова	2	проект.
5	Многоквартирный жилой дом, ул. Скороходова, д. 23	17	сущ.
6	Многоквартирный жилой дом со встроенными нежилыми помещениями, ул. Скороходова, д.25	19	сущ.
7	Жилой комплекс с объектами социальн\культ\быта и подземной автостоянкой, ул. Неделина		проект.
7/1	Многоквартирное жилое здание со встроенно-пристроенными нежилыми помещениями и подземной автостоянкой, ул. Неделина	19	проект.
7/2	Многоквартирное жилое здание со встроенными нежилыми помещениями и подземной автостоянкой, ул. Неделина	25	проект.
7/3	Объект социальн\культ\быта с подземной автостоянкой, ул. Неделина	2	проект.
7/4	Въезд/выезд из подземной автостоянки		проект.
8	Магазин-кафе, ул. Неделина, д. 4г	1	сущ.

						73-22-ПППМ				
						Проект внесения изменений в документацию по планировке территории (проект планировки и проект межевания) квартала в районе ул. Фрунзе, Калинин, М.И.Неделина в городе Липецке				
Изм.	Код уч.	Лист	№ док.	Подпись	Дата					
Разработал	Голубов		04.2022			Материалы по обоснованию проекта		Стадия	Лист	Листов
Проверил	Дедюхин		04.2022					П	5	
ГИП	Старух		04.2022			Схема границ зон с особыми условиями использования территории и размещения инженерных сетей. М:500		000 СЗ "Строймастер"		