


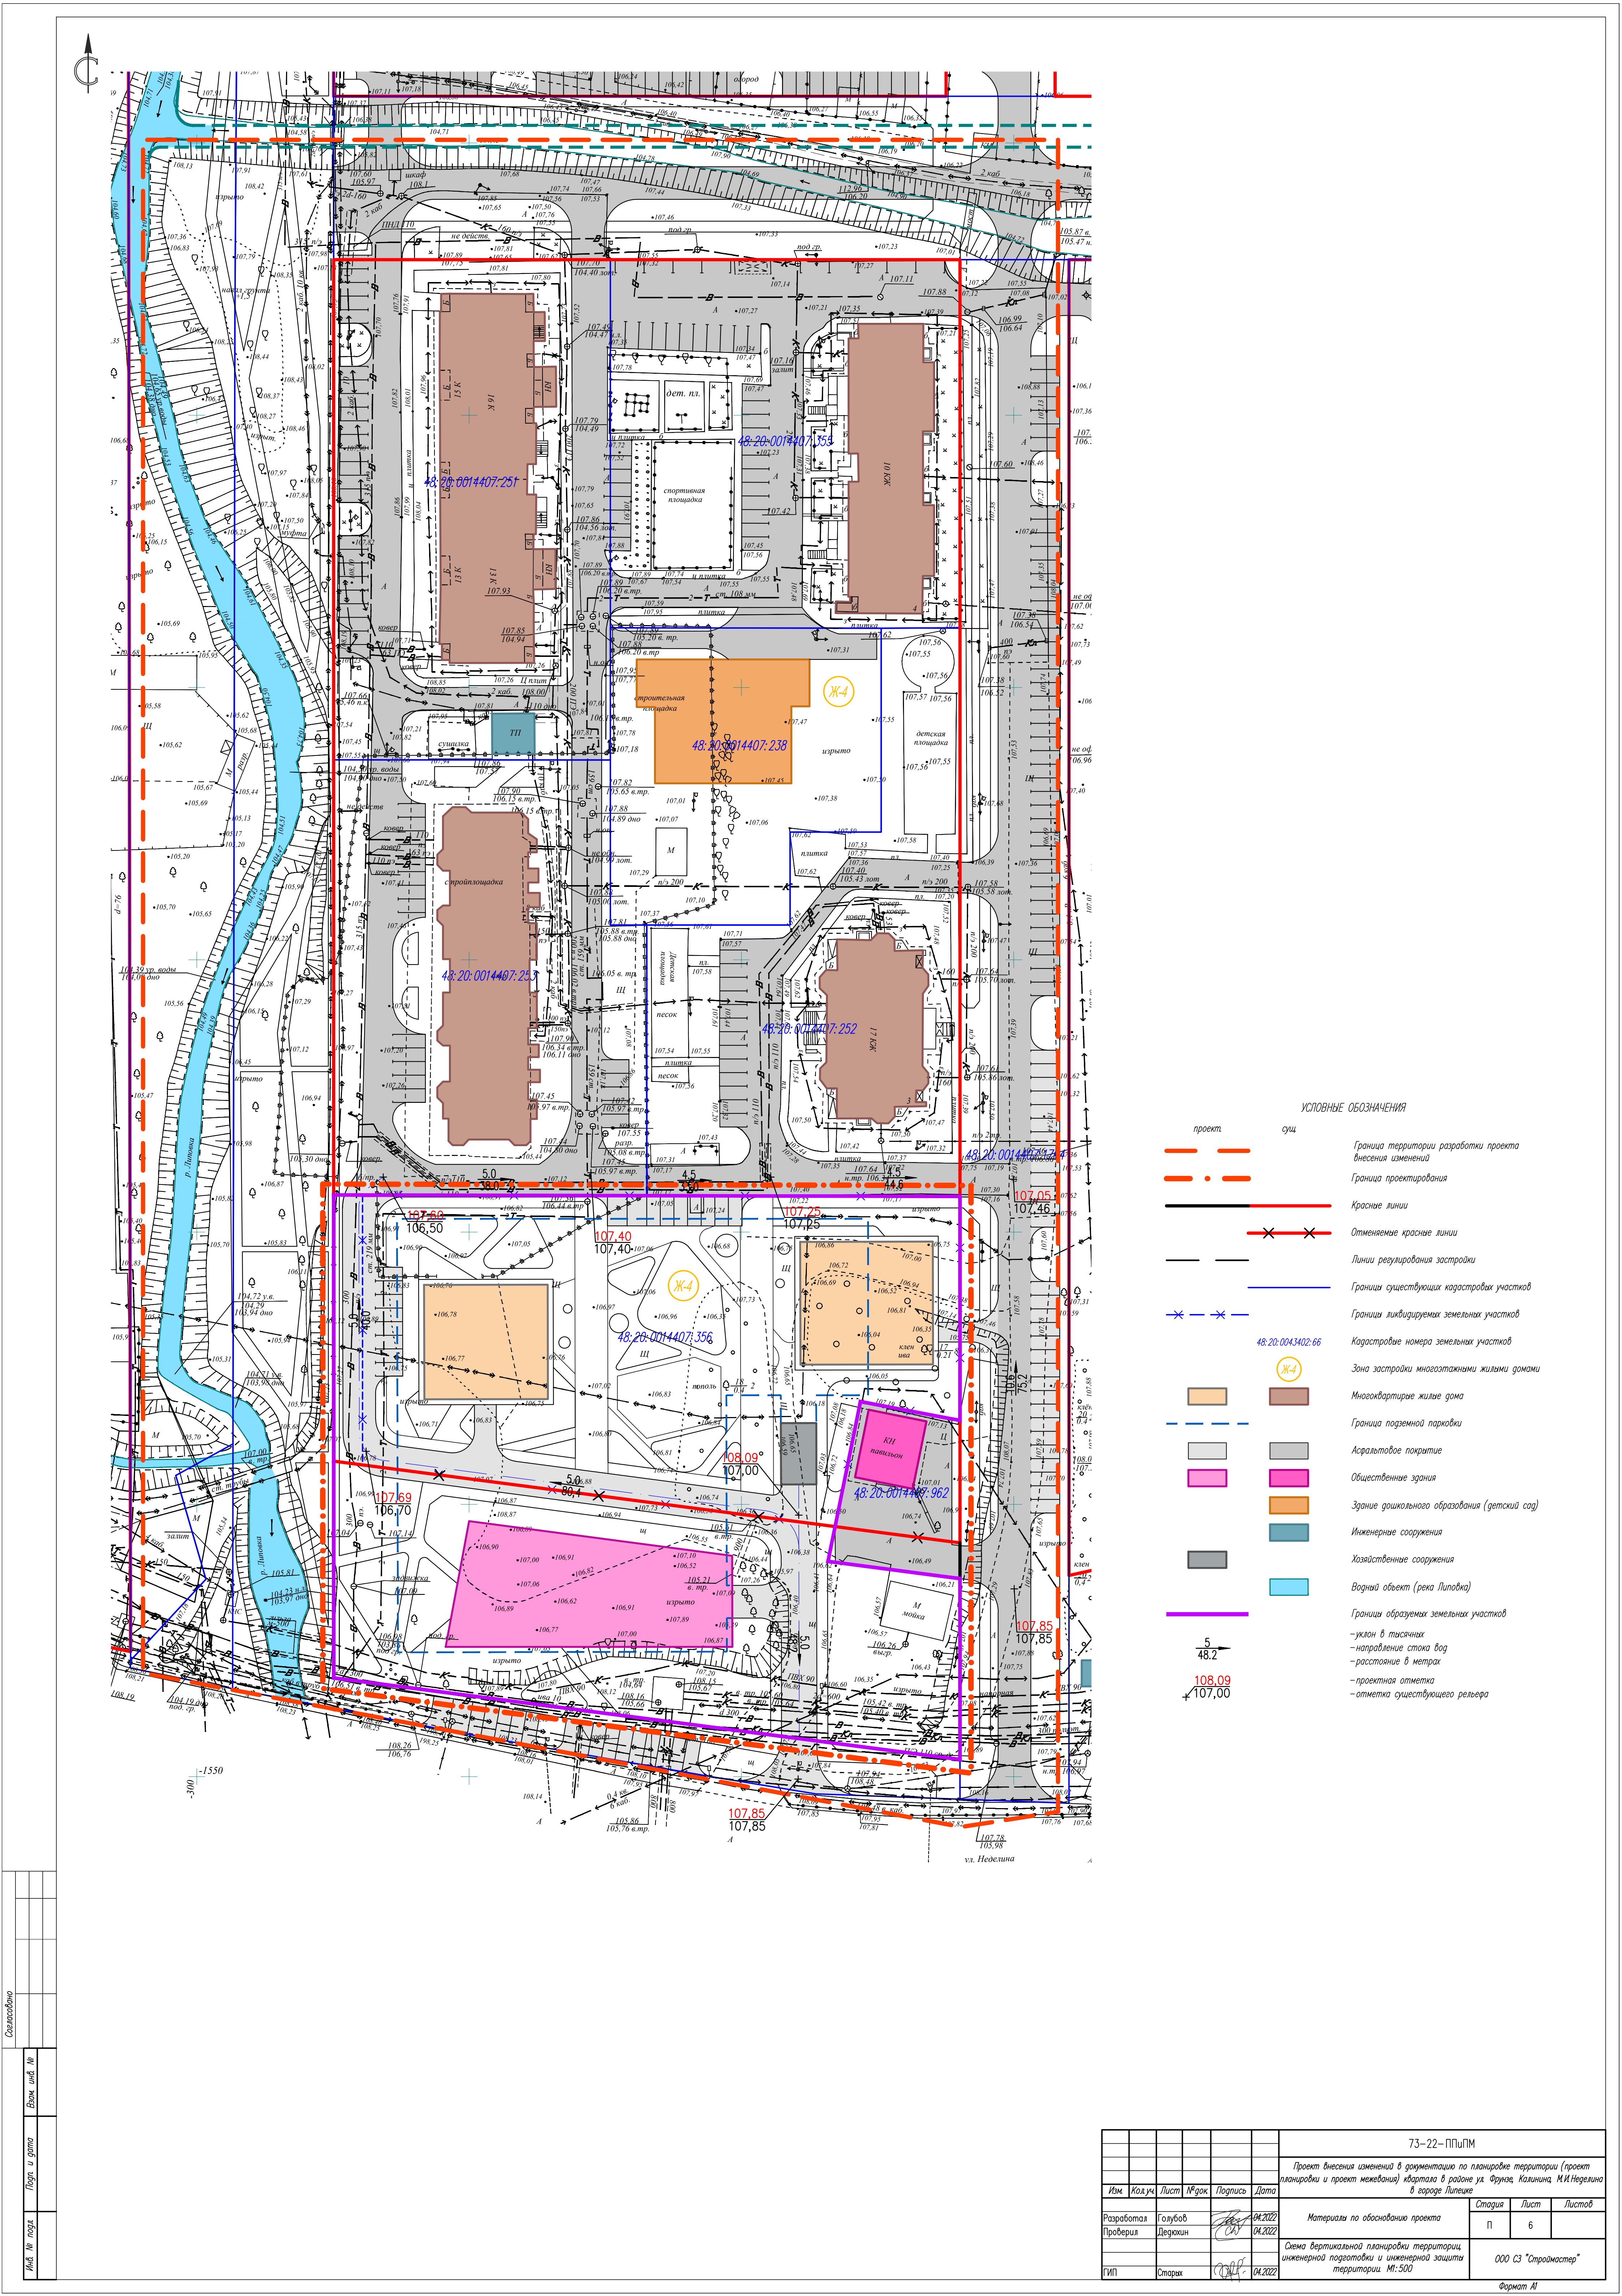

Составлено					
Пропр. и дата					
Взам. инд. №					
Инд. № подл.					

						73-22-ПППМ		
						Проект внесения изменений в документацию по планировке территории (проект планировки и проект межевания) квартала в районе ул. Фрунзе, Калинина, М.И.Неделина в городе Липецке		
Изм.	Колуч.	Лист	№ док.	Подпись	Дата			
Разработал	Голубов		04.2022		04.2022	Материалы по обоснованию проекта	Старух	Лист
Проверил	Ледякин		04.2022				П	6
						Схема вертикальной планировки территории, инженерной подготовки и инженерной защиты территории. М:500	000 СЗ "Строймастер"	
ГИП	Старух		04.2022					