


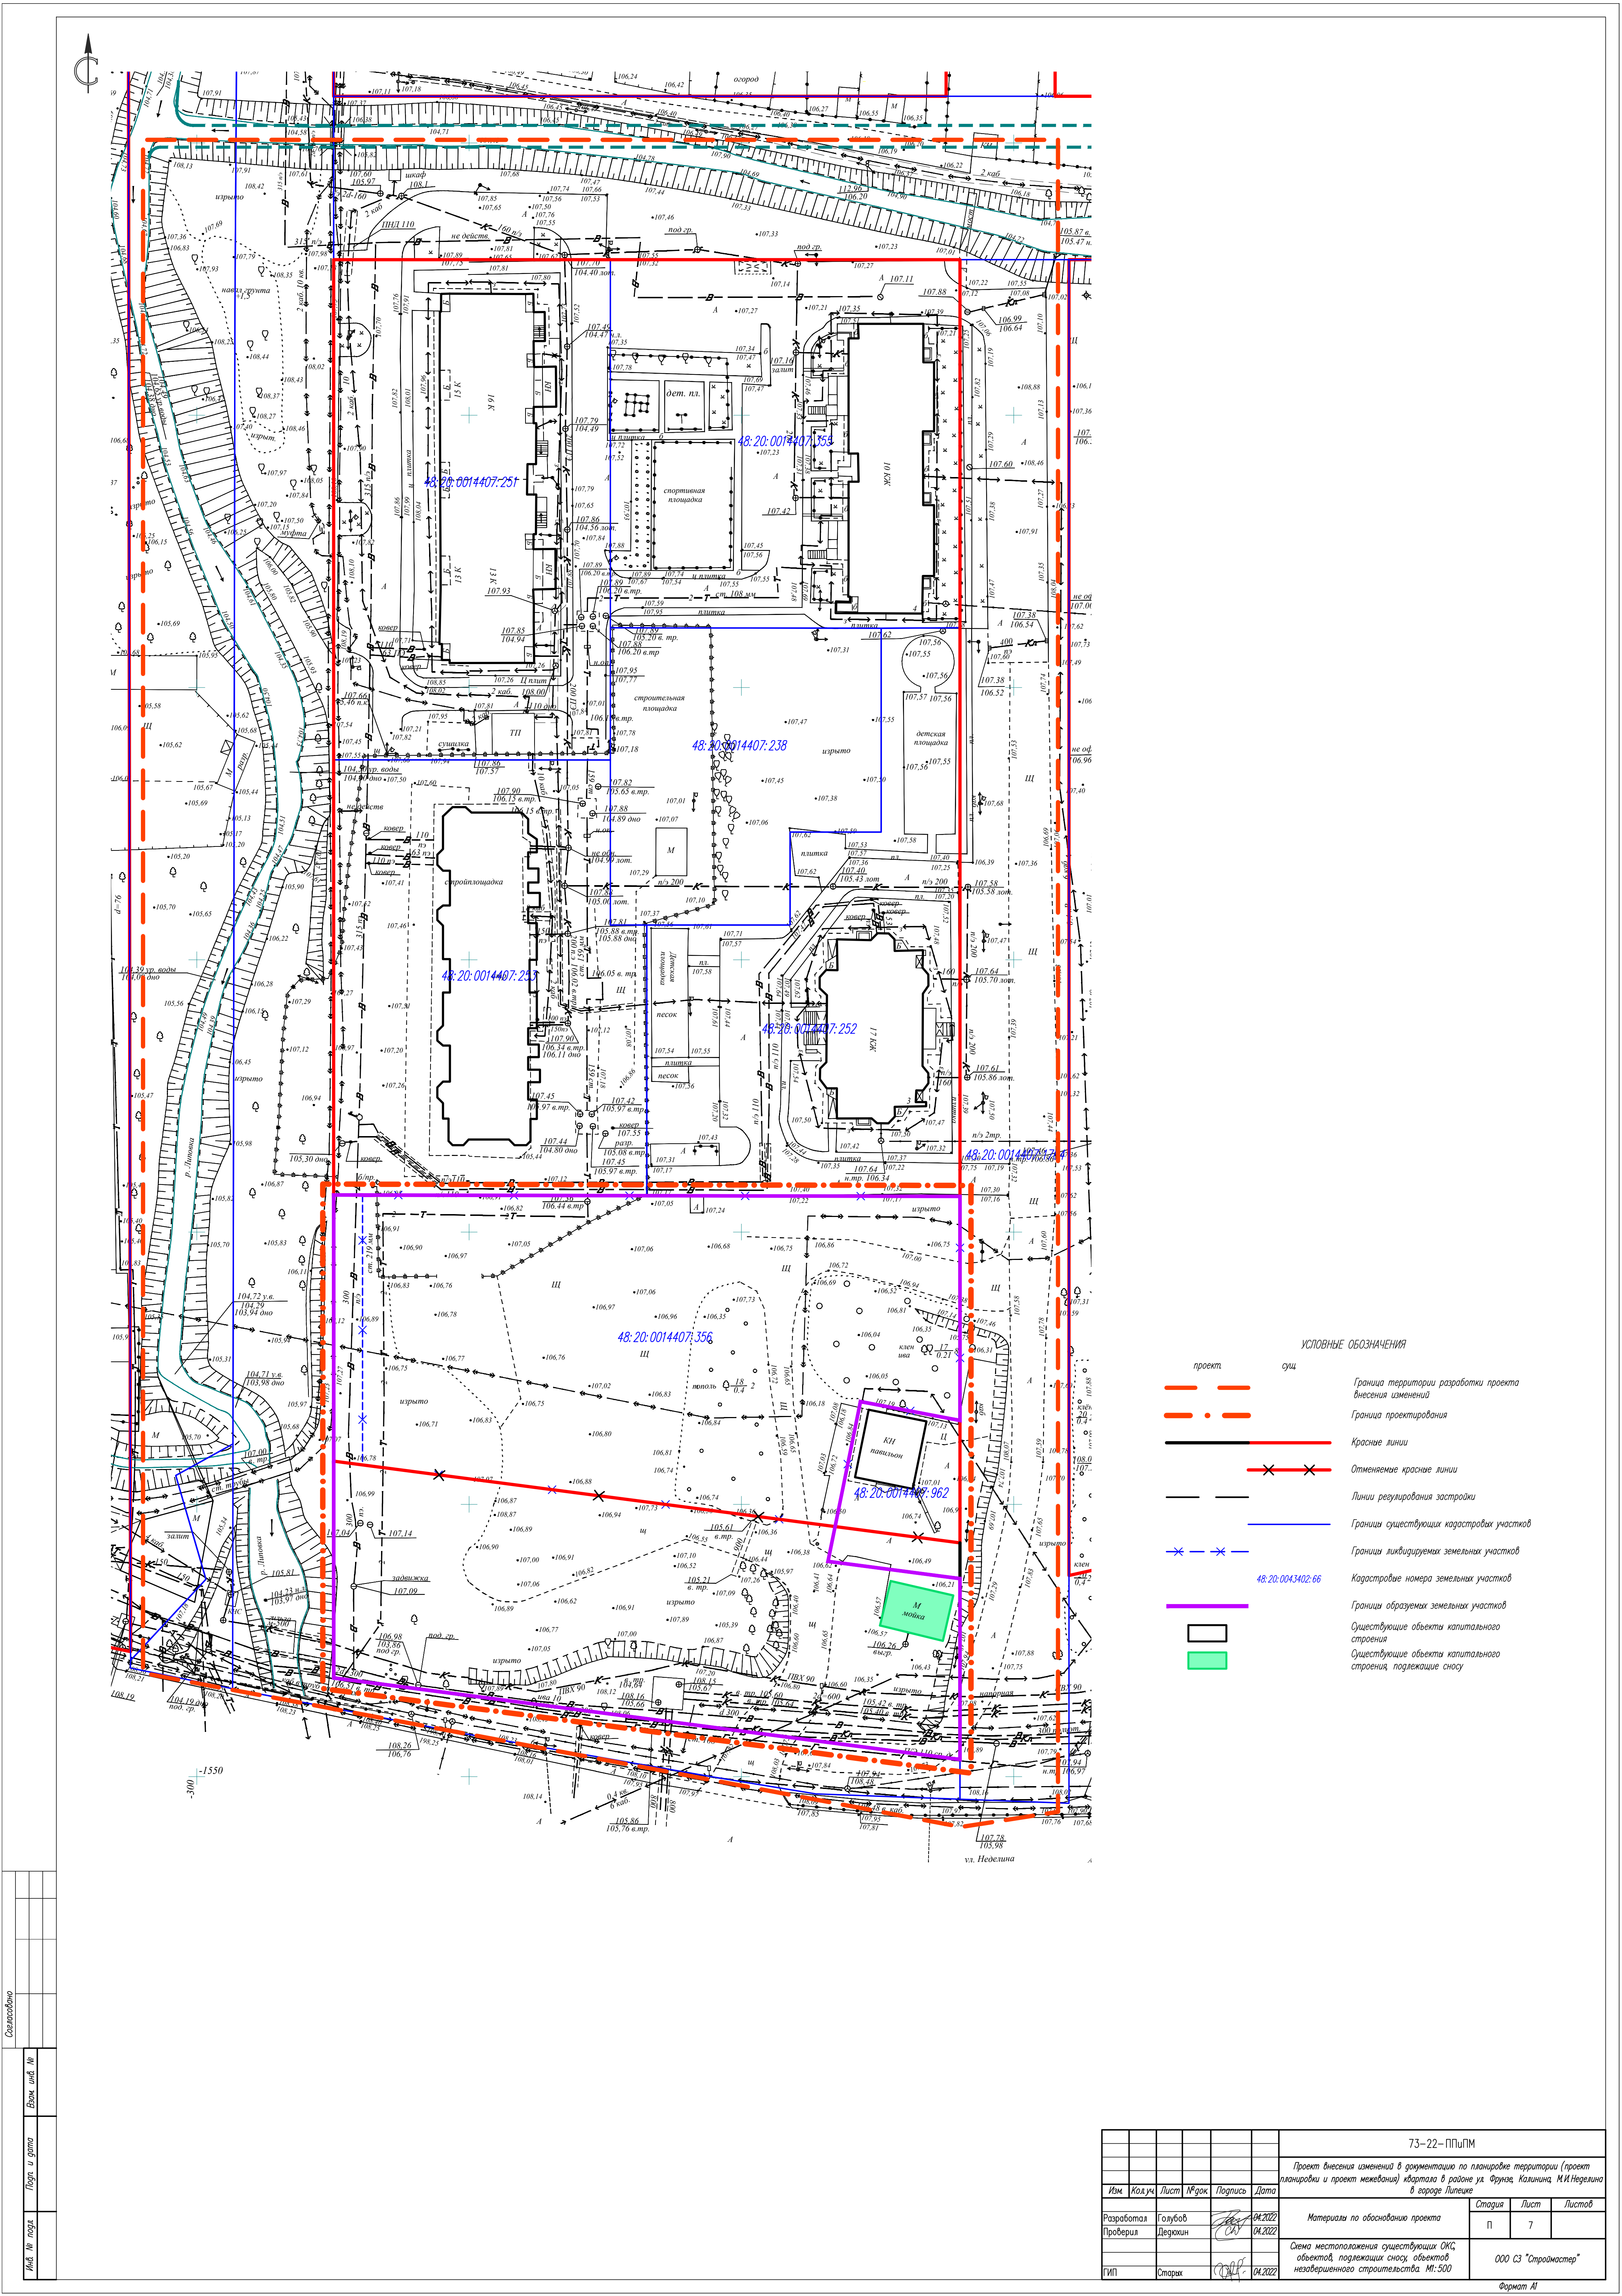

Составлено

Изм.	№ позн.	Попр. и дата	Взам. инд. №

						73-22-Плп/ПМ
						Проект внесения изменений в документацию по планировке территории (проект планировки и проект межевания) квартала в районе ул. Фрунзе, Калинин, М.И.Неделина в городе Липецке
Разработал	Голубов	04.2022				Материалы по обоснованию проекта
Проверил	Лежонин	04.2022				Схема местоположения существующих ОКС, подлежащих сносу, объектов незавершенного строительства. М: 500
ГИП	Старых	04.2022				
						Статия Лист Листов
						П 7
						ООО СЗ "Строумастер"
						Формат А1