

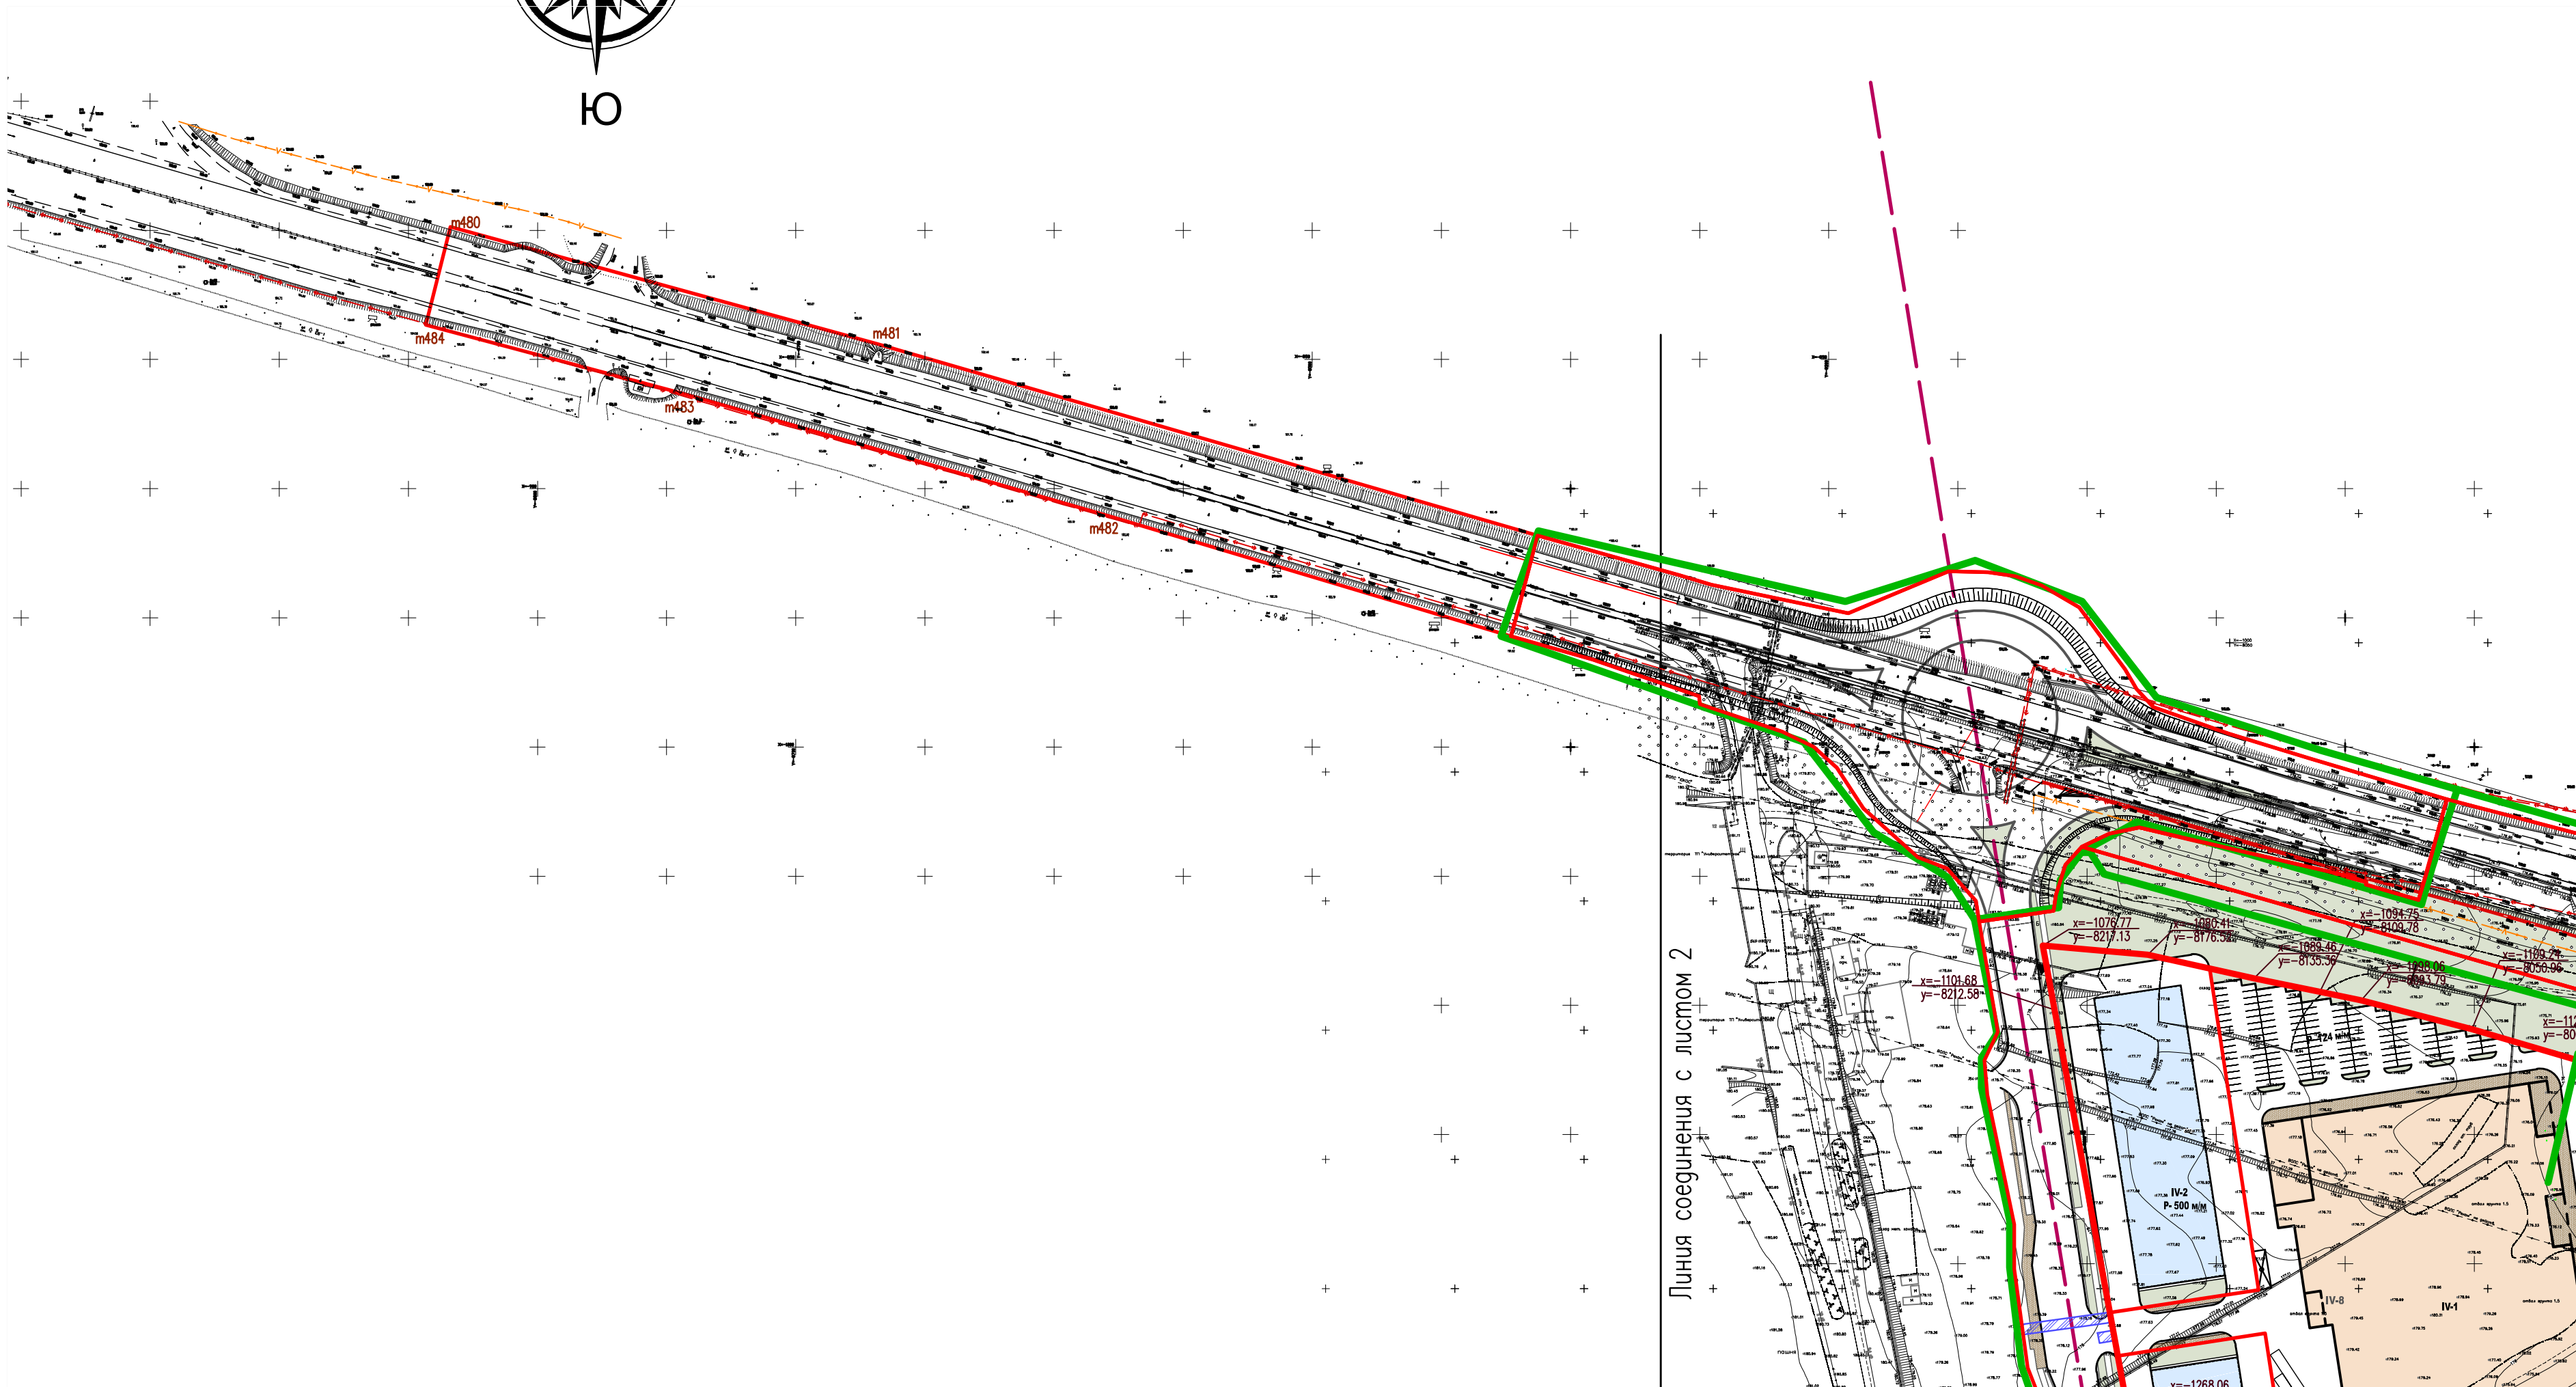


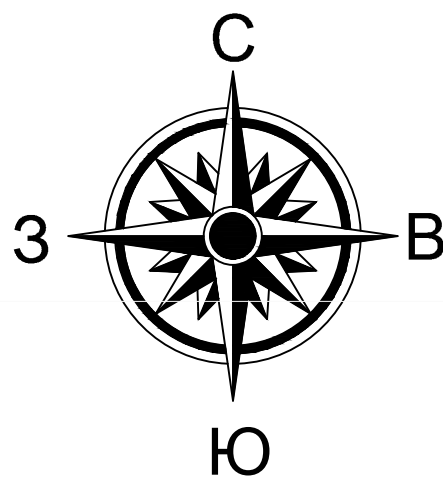

Условные обозначения

- "Красная" линия кварталов
- Границы очередей строительства
- Границы земельных участков
- Проектируемые жилые здания
- Перспективные общественные здания и объекты СКБ
- Инженерно-транспортные сооружения (Общественно-торговый центр)
- Автостоянки (открытые площадки, паркинги) и наземные гаражи-стоянки

Р- 217 м/м

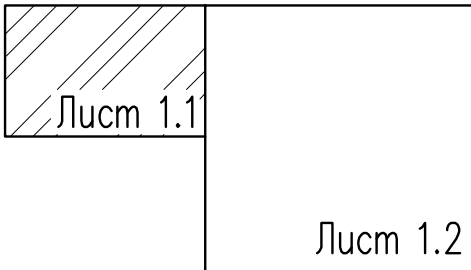

						12800		
						Проект планировки и проект межевания территории микрорайона "Елецкий" в городе Липецке (Внесение изменений)		
Изм.	Кол.уч.	Лист	№ док.	Подпись	Дата			
						Стадия	Лист	Листов
						ПП	1.1	
Разработал	Патракеева				10.21	План красных линий (основной чертеж) М 1: 2000		
Проверил	Виноградов				10.21			
Нормоконтр.	Виноградов				10.21			
ГИП	Чернецова				10.21			

