


Условные обозначения

– Границы земельных участков

– Земельные участки, стоящие на кадастровом учете

ВЗУ–1 – Вновь образуемые земельные участки

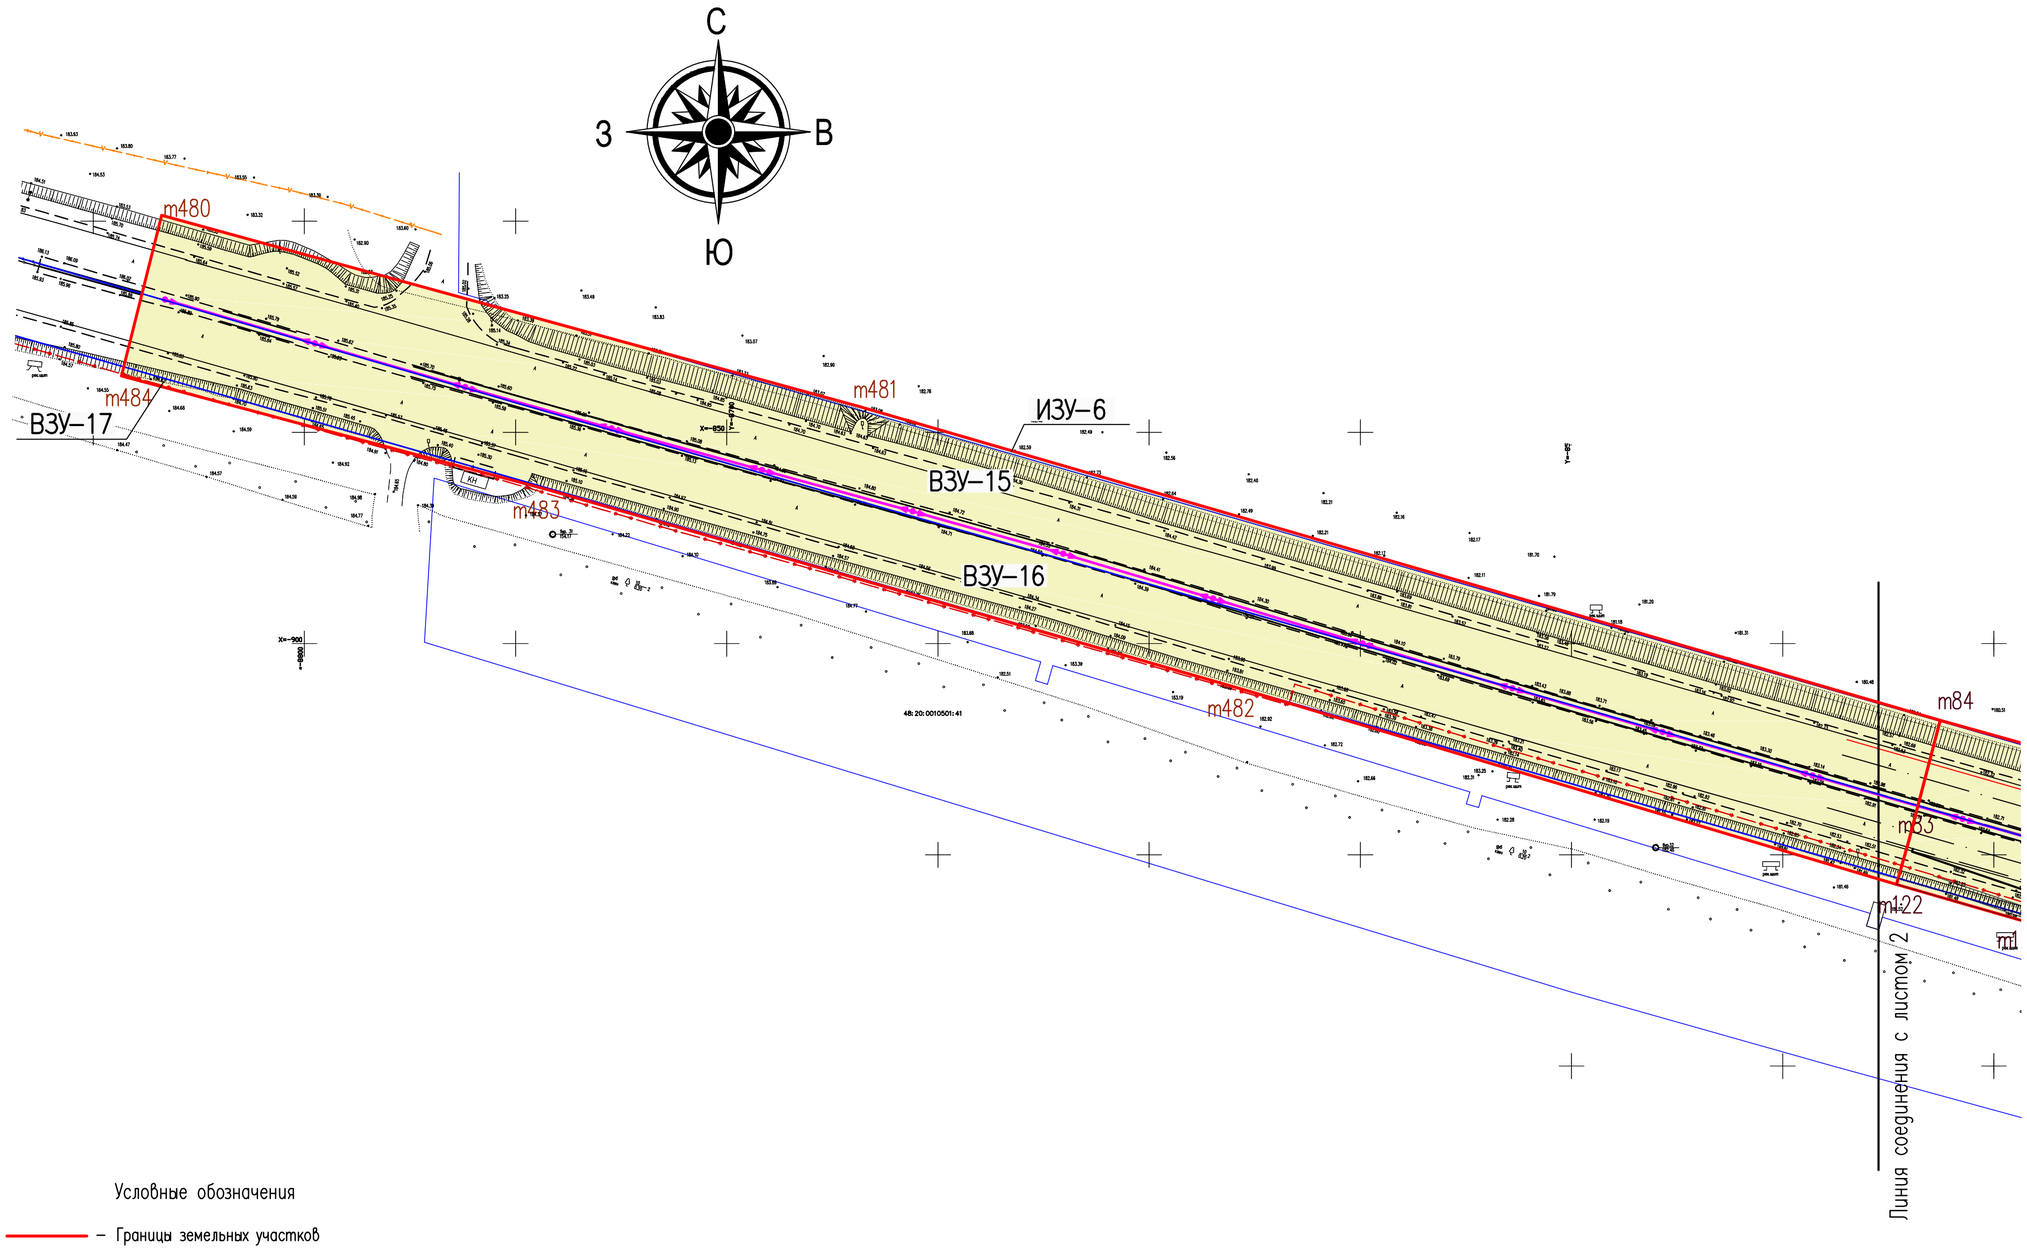


| Изм. | Кол.уч. | Лист | №док. | Подпись | Дата |
|---|---|---|---|---|---|
| Разработал | | Патракеева | | | 10.21 |
| Проверил | | Виноградов | | | 10.21 |
| Нормоконтр. | | Виноградов | | | 10.21 |
| ГИП | | Чернецова | | | 10.21 |

12800

Проект планировки и проект межевания территории микрорайона "Елецкий" в городе Липецке (Внесение изменений)

| Стадия | Лист | Листов |
|---|---|---|
| ПМ | 1 | |

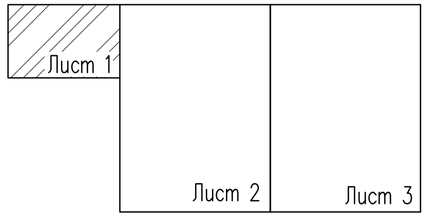План межевания территории
М 1:1000

АО "ЛИПЕЦКГРАЖДАНПРОЕКТ"